
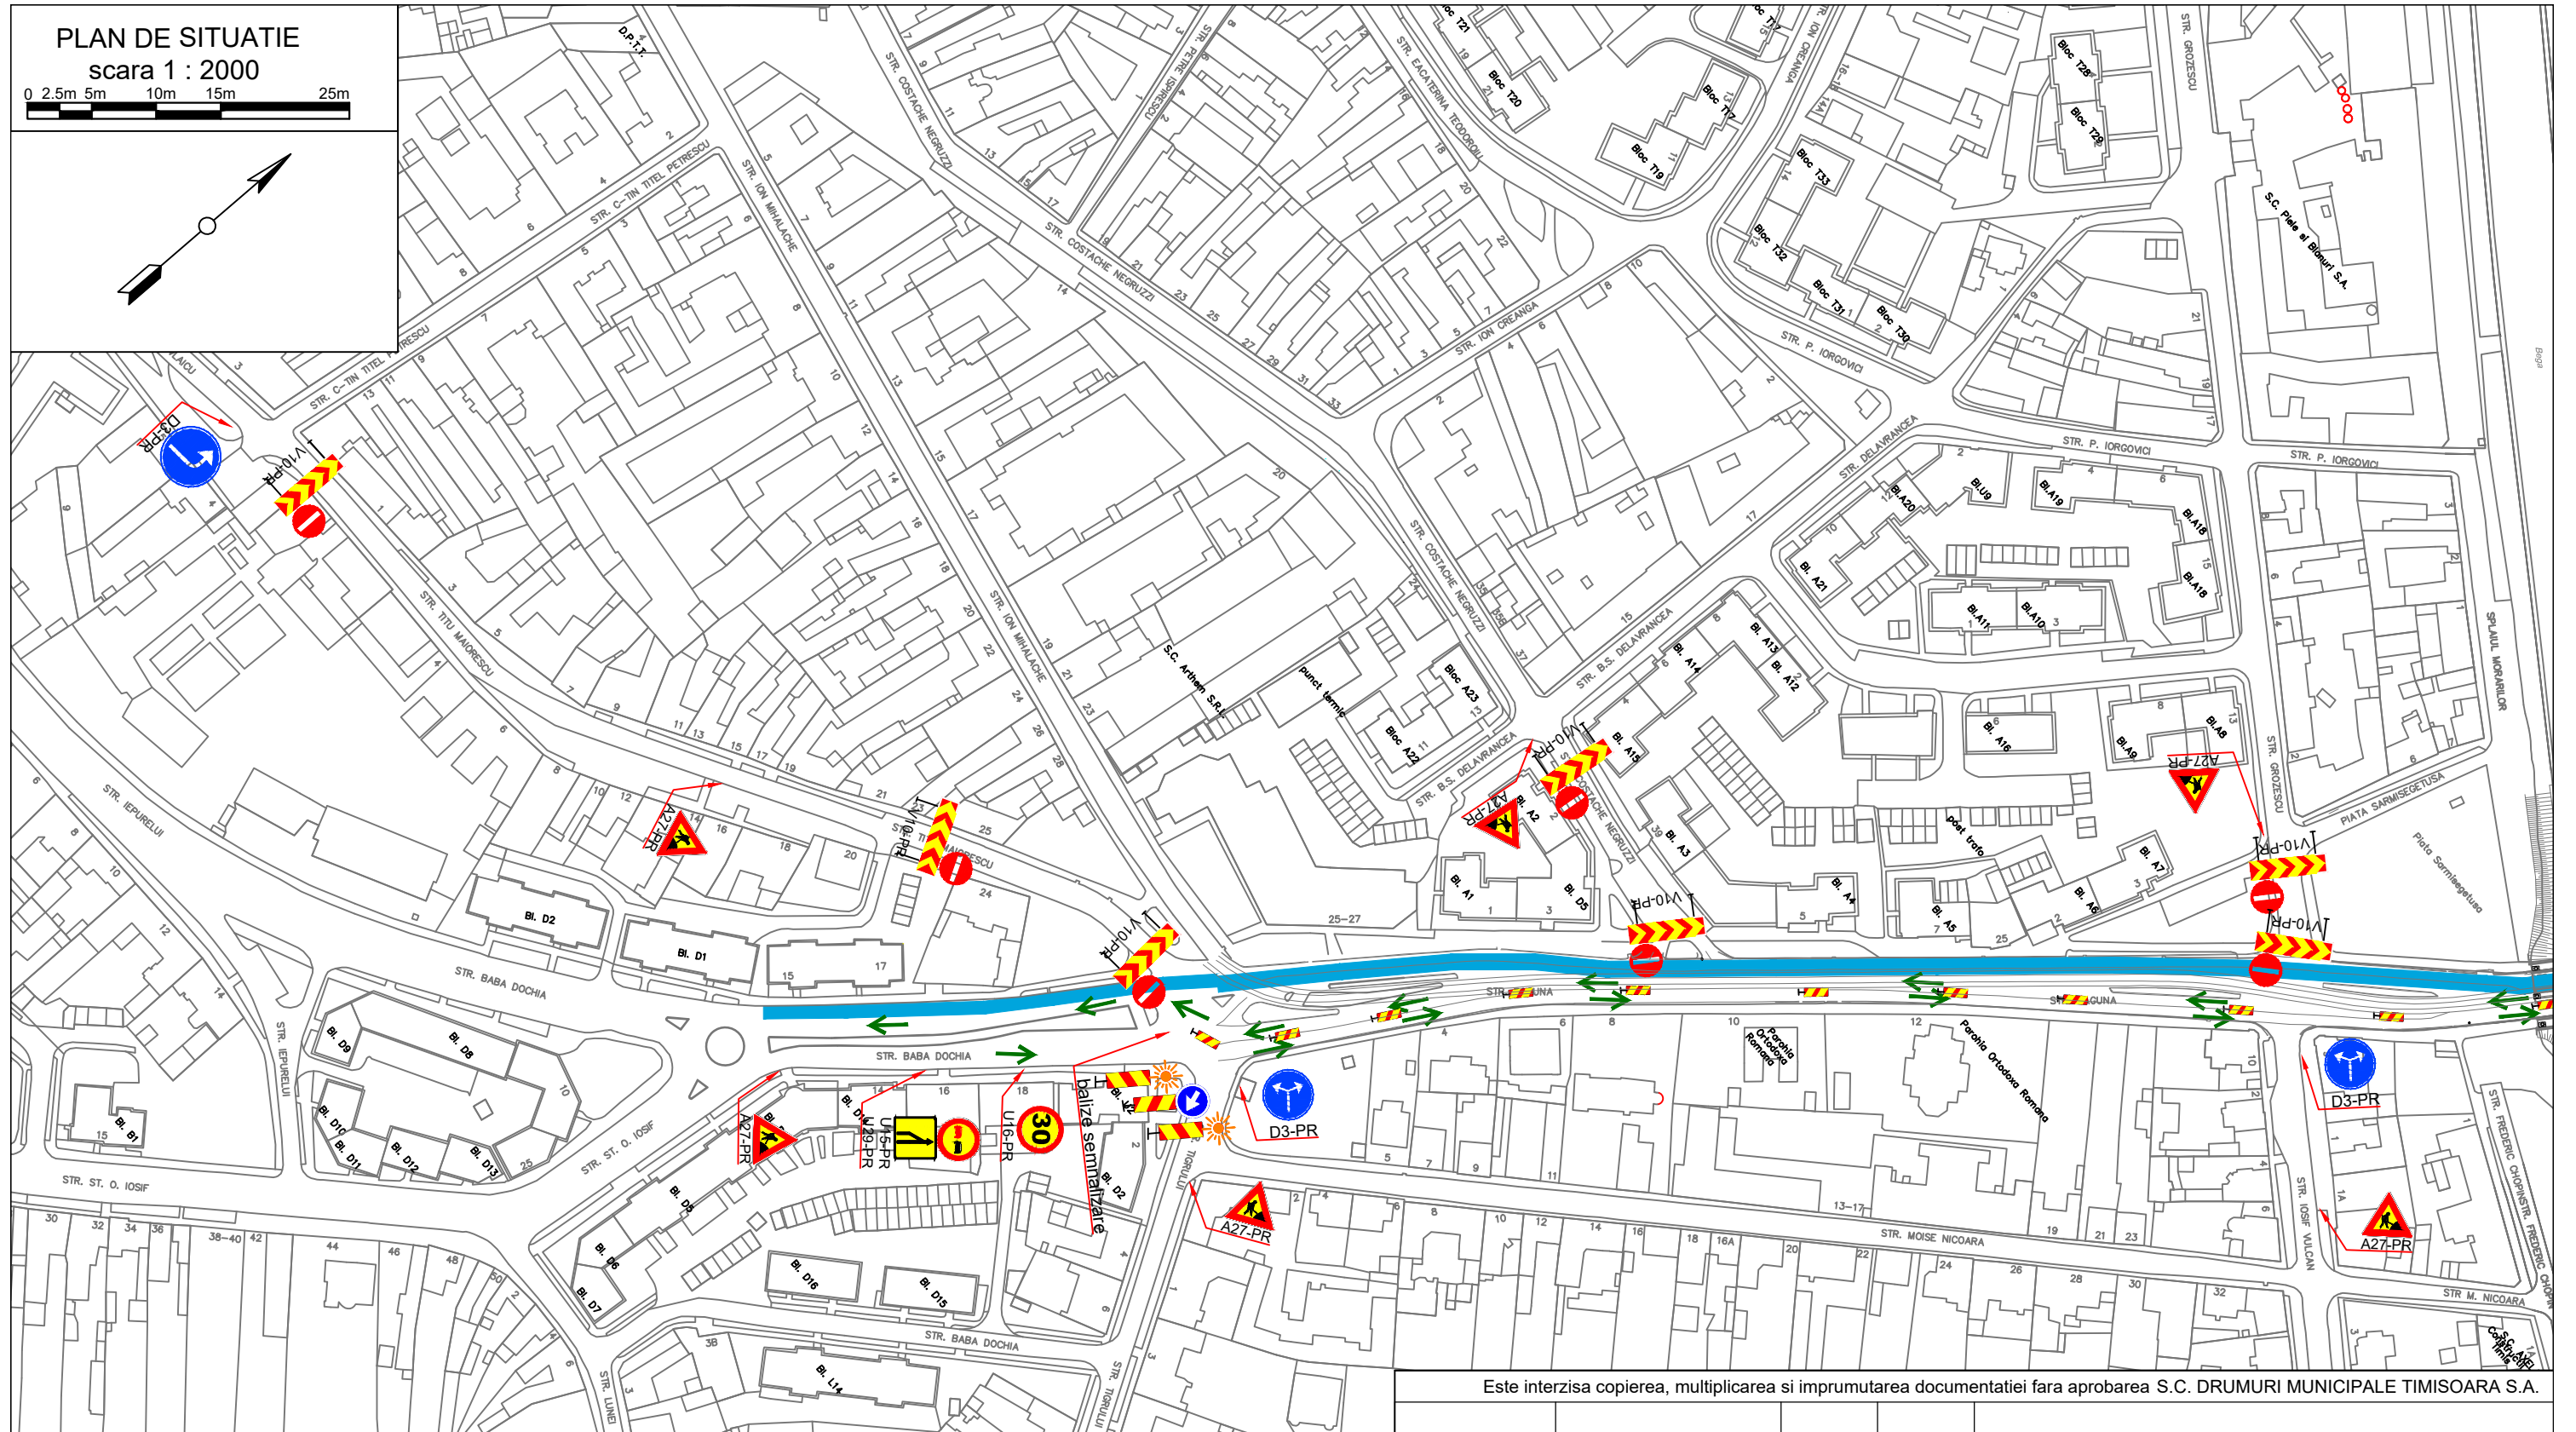


PLAN DE SITUATIE
scara 1 : 2000

0 2,5m 5m 10m 15m 25m

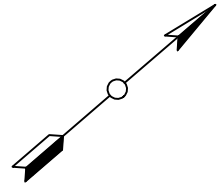

Este interzisa copierea, multiplicarea si imprumutarea documentatiei fara aprobarea S.C. DRUMURI MUNICIPALE TIMISOARA S.A.

S.C. DRUMURI MUNICIPALE
TIMIȘOARA S.A.



PR. -INDICATOR RUTIER PROPUS



-SECTOR DE DRUM UNDE SE DESFAȘOARA LUCRARI DE EXECUTIE



-TRASEU VARIANTA OCOLIRE

Legenda

OBSERVATIE:
SE VA MENTINE SEMNALIZAREA RUTIERA EXISTENTA CU ADAUGAREA/RELOCAREA INDICATOARELOR RUTIERE PREZENTATE IN PREZENTA PLANSA.

Verificator/ Expert	Nume:	Semnatura:	Cerinta:	Referat/Expertiza Nr./Data:	Proiect nr:
Proiectant general:	Sediul: Str. Eternitatii nr. 45, Timisoara 300 447, Romania Tel. : +40 256 215003, +40 256 215006 E-mail: sdm@sdm-tm.ro, http://www.sdm-tm.ro			Beneficiar:	78/2022
Specificatie:	Nume:	Semnatura:	Scara:	Titlu proiect:	Faza:
Proiectat	Ing. Dragos Bejenaru		1:2000	LUCRARI DE REPARATIE SI INTRETINERE A STRAZILOR, ALEILOR, TROTUARELOR, PODURILOR SI PASAJELOR DIN MUNICIPIUL TIMISOARA, JUDEȚUL TIMIȘ	PAC
Desenat	Ing. Dragos Bejenaru		Data:	Titlu plansa:	Revizia:
			07.2022	PLAN DE SEMNALIZARE RUTIERA PROVIZORIE LUCRARI DE EXECUTIE CALEA DOROBANTILOR SI STR. ANDREI SAGUNA	0
					Plansa nr:
					D- 01