


Localizare amplasament - extras Google maps

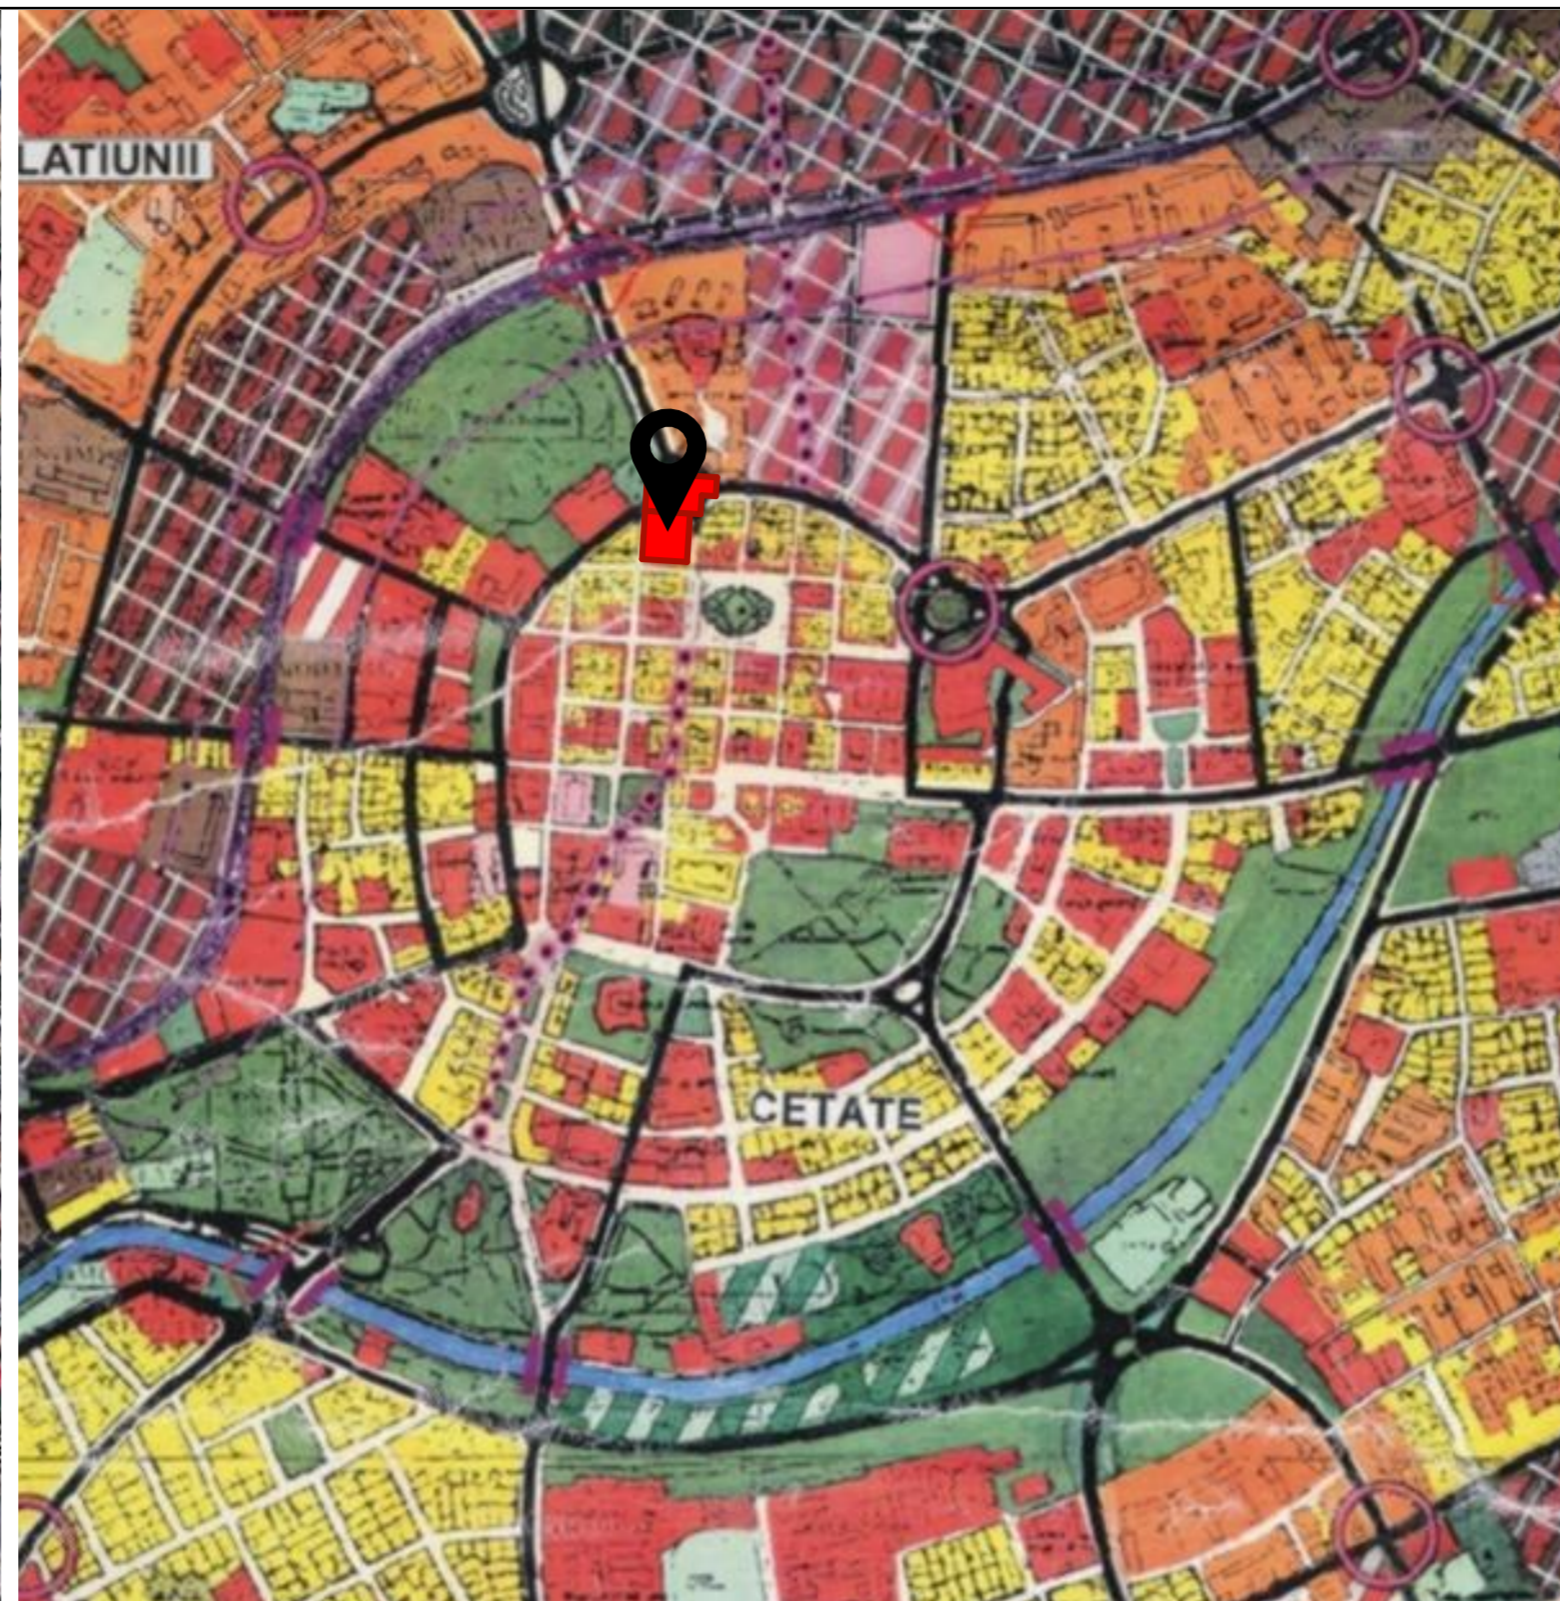

Localizare amplasament - extras PUG aprobat prin HCL 157/2002, prelungit prin HCL 619/2018

# PLAN URBANISTIC ZONAL


## REABILITARE, REAMENAJARE ȘI EXTINDERE CAZARMĂ

Primăria Municipiului Timișoara, S.C. CEREALCOM TIMIȘ SA  
 TIMIȘOARA, PIAȚA MĂRĂȘTI, STR. GENERAL GRIGORESCU NR. 2  
 CF nr. 416867, nr.cadastral 416867 și CF nr.449773, nr.cadastral 449773  
 Timișoara


### LEGENDA



—○— Limita de proprietate terenuri studiate

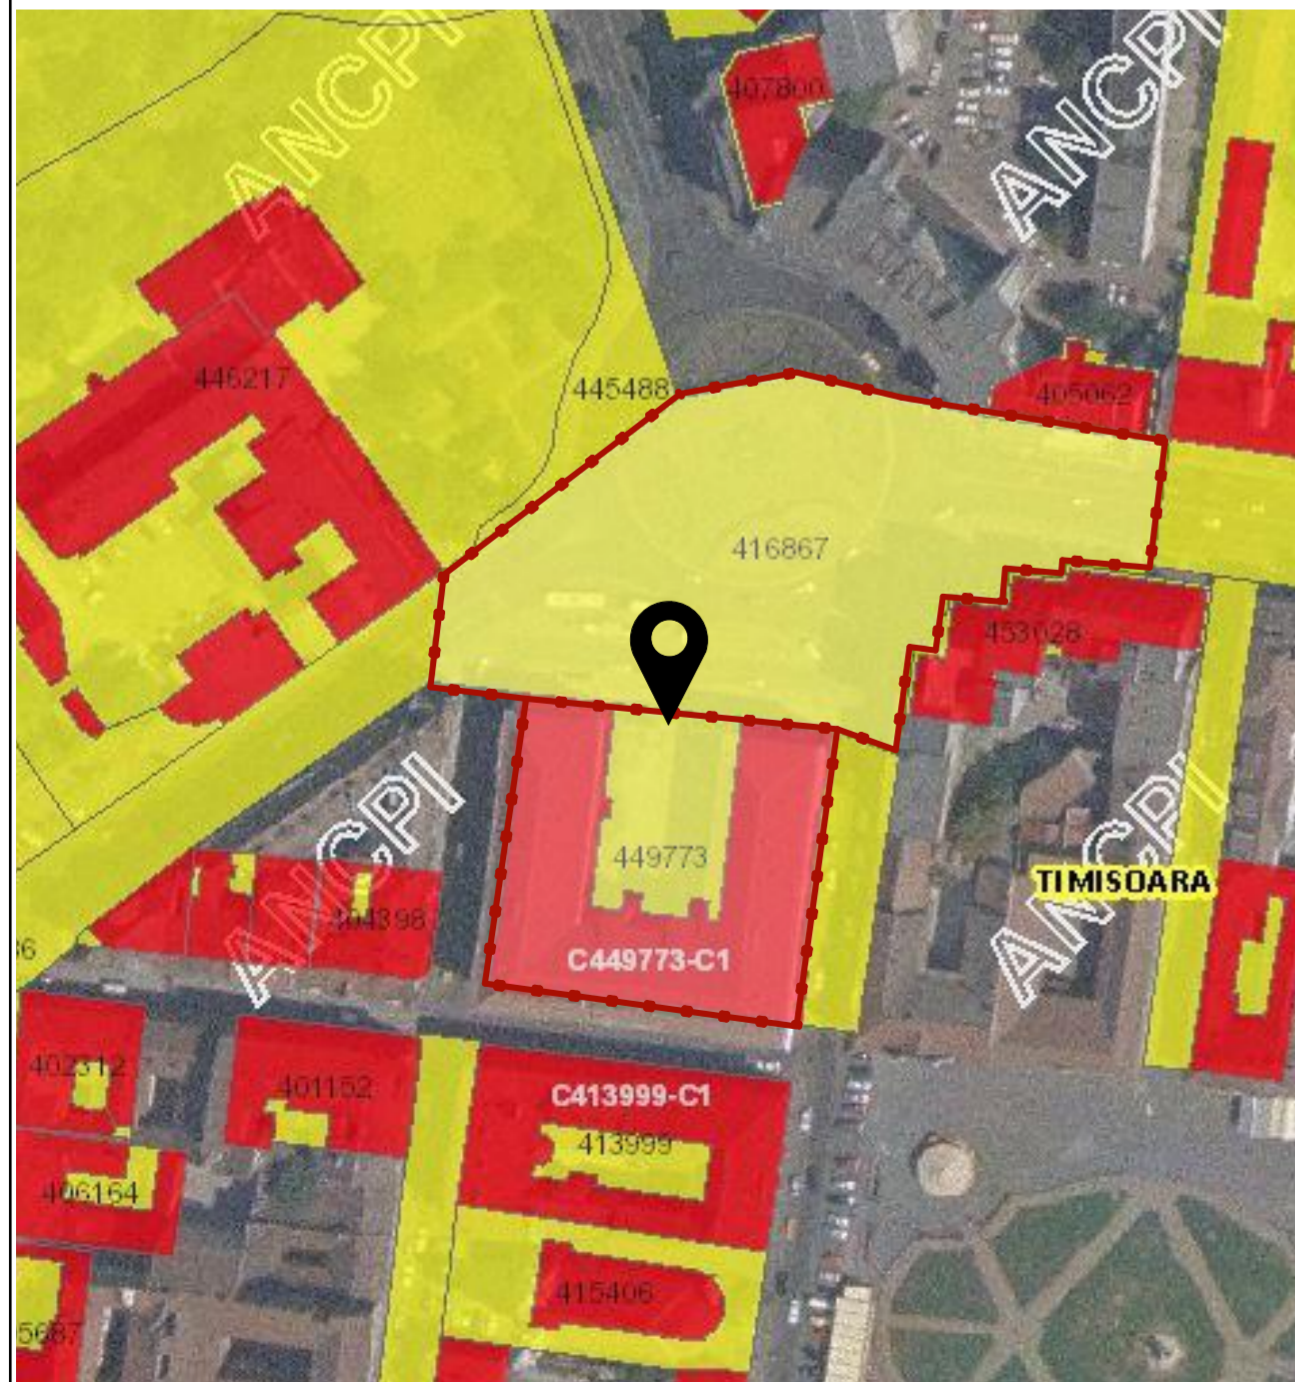

Localizare amplasament - extras eTerra

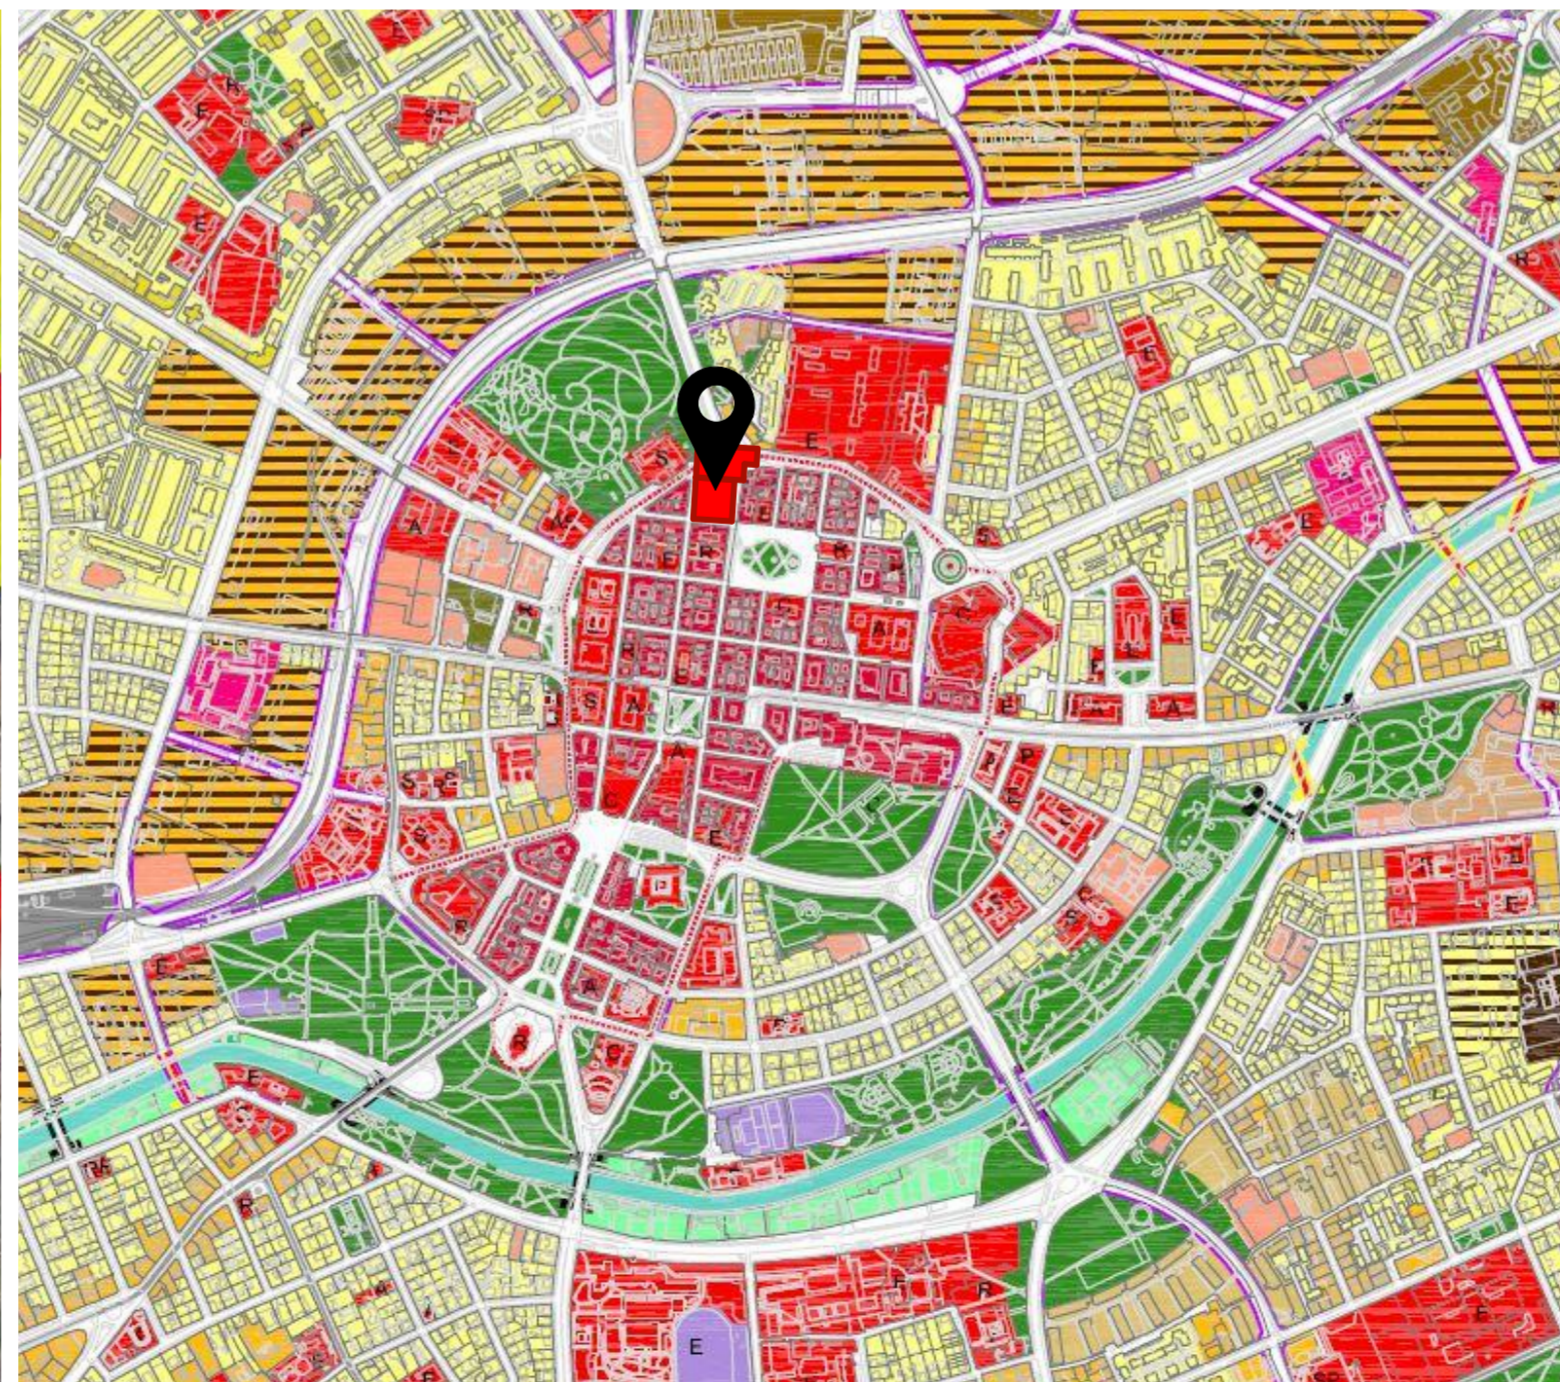

Localizare amplasament - extras PUG nou

- Zona locuinte unifamiliale
- Zona mixta locuinte si servicii
- Zona institutii si servicii publice
- Zona verde



Specialist RUR	arh. Răzvan Negrișanu			Referat / Expertiza Nr. / Data	
Verificator/expert	Nume	Semnătura	Cerința	Beneficiar: Primăria Municipiului Timișoara, S.C. CEREALCOM TIMIȘ SA	Proiect nr.: 350/CAZ/21
	S.C. RD Sign S.R.L. Timișoara, Str. Vulturilor nr. 14 Reg. Com. 13514590/1992 C.U.I. 3981516 Tel. 40/0722624862 E-mail: studio@rdsign.ro			Amplasament: Piața Mărăști, str. General Grigorescu nr. 2, CF nr. 416867, CF nr. 449773, Timișoara	
Șef proiect	arh. Răzvan Negrișanu		Scara:	Denumire: P.U.Z.- Reabilitare, reamenajare și extindere Cazarmă	Faza: Studiu oportunitate
Proiectat	arh. Daniela Negrișanu		Data:	Titlu planșă: Incadrare in localitate/zona	Planșa nr.: U01
Desenat	arh. Laura Stanciu		JUNIE 2022		A2 420x594