
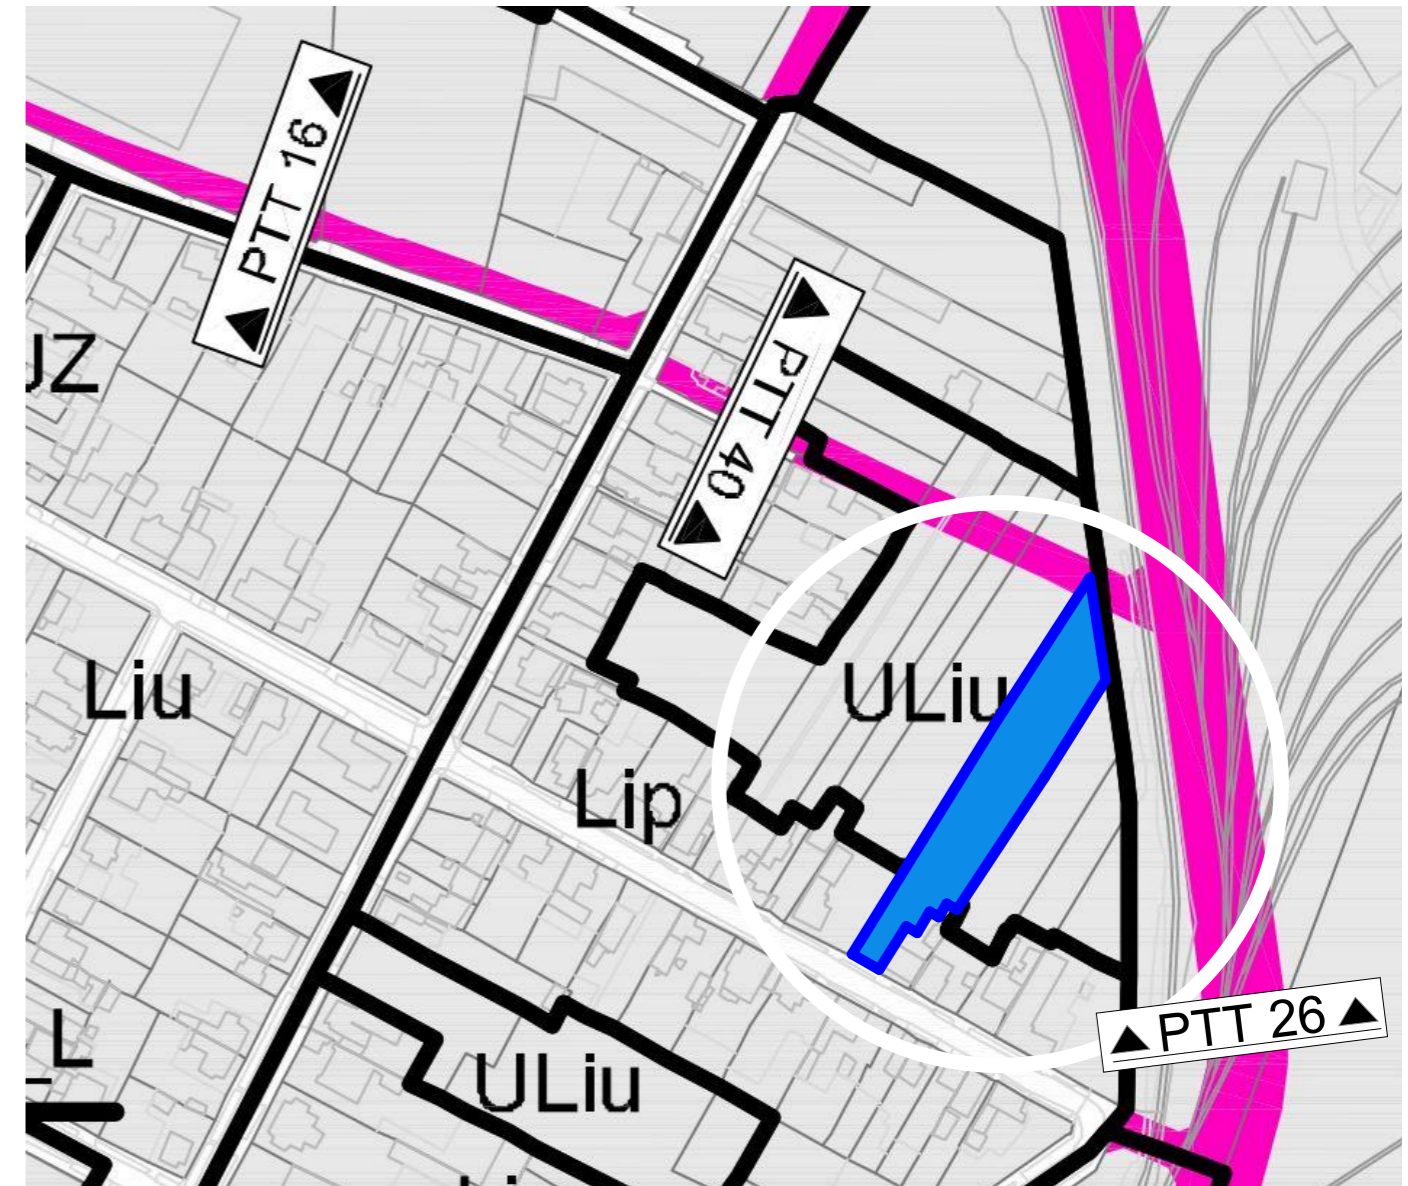


PUG aprobat prin HCL nr. 157/2002, prelungit prin HCL nr. 619/2018

PUG in lucru

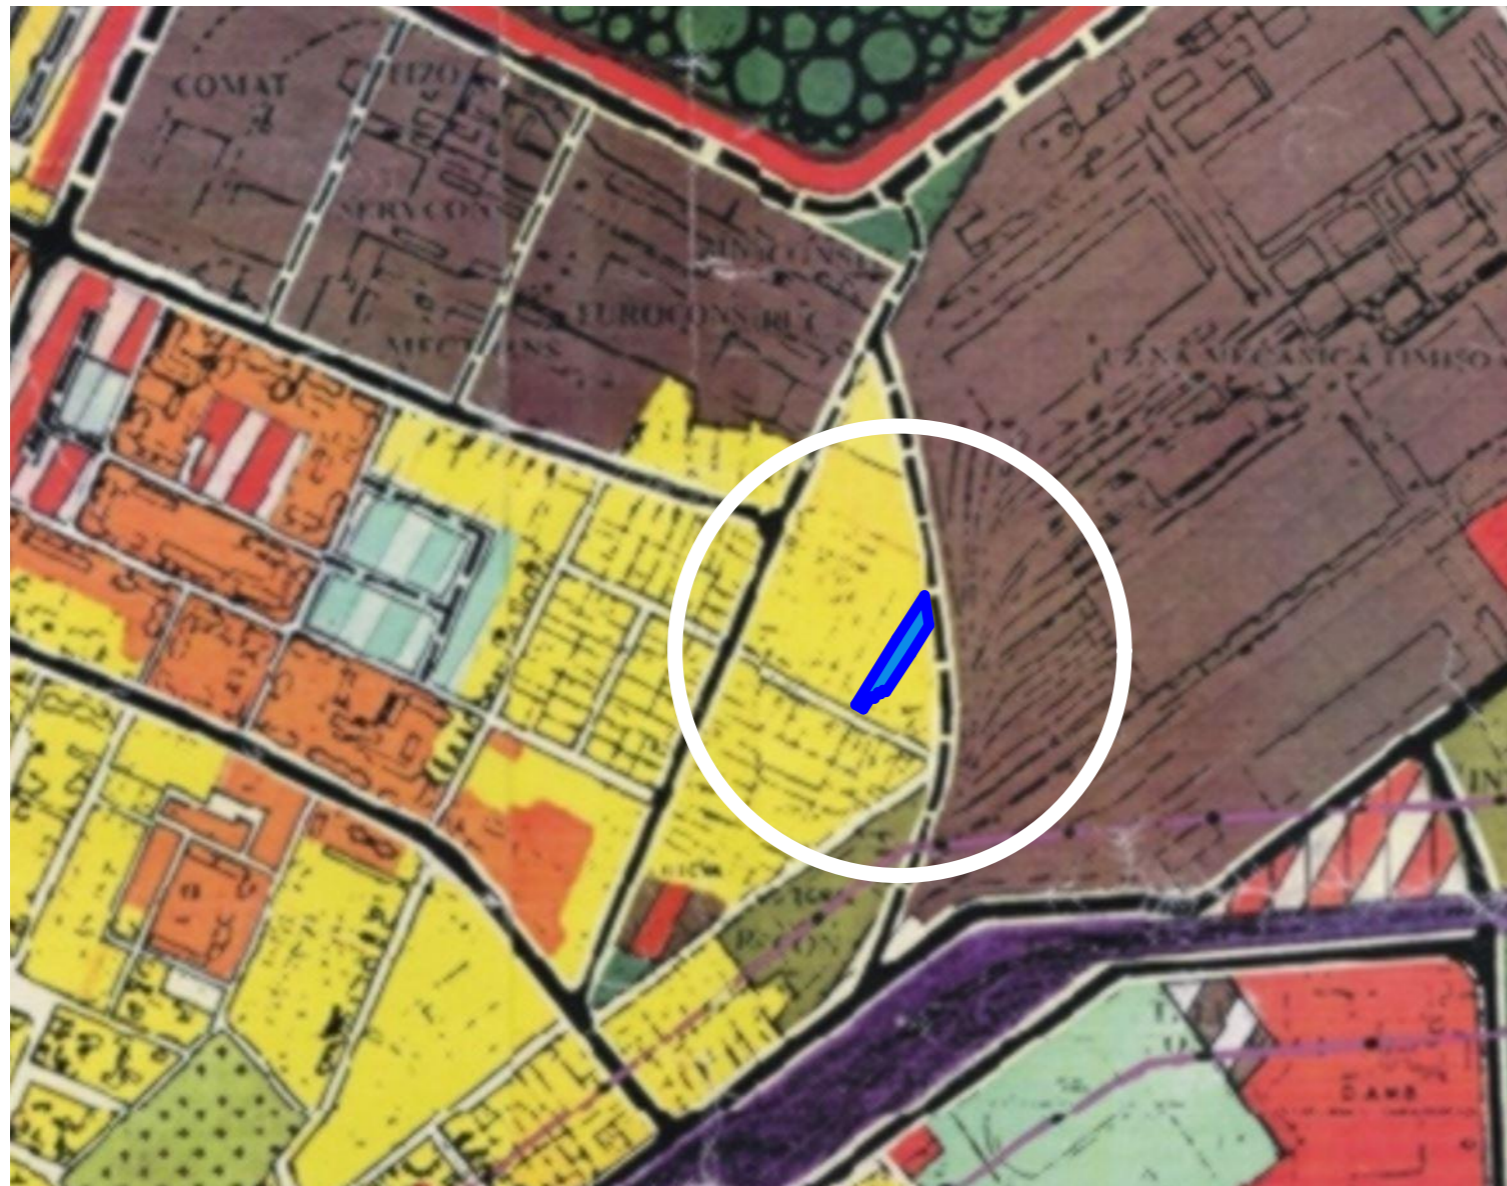

ZONIFICARE FUNCTIONALA	
	ZONA CENTRALA SI ALTE ZONE CU FUNCTIUNI COMPLEXE DE INTERES GENERAL
	ZONE PENTRU LOCUINTE SI FUNCTIUNI COMPLEMENTARE (P - P+2) / (PESTE P+2)
	ZONA INSTITUTII SI SERVICII PUBLICE
	ZONA UNITATI INDUSTRIALE
	ZONA DEPOZITARE, PRESTARI SERVICII
	ZONA UNITATI AGRICOLE
	ZONA DE SPATII VERZI AMENAJATE, PLANTATII DE PROTECTIE
	ZONA DE SPORT - AGREMENT

Lip	ZONĂ DE LOCUINȚE CU REGIM REDUS DE ÎNĂLȚIME DISPUSE PE UN PARCELAR DE TIP PERIFERIC
ULiu	ZONĂ LOCUINȚE CU REGIM REDUS DE ÎNĂLȚIME DISPUSE PE UN PARCELAR DE TIP URBAN

Specialist RUR:	arh. Georgeta Trîmbițaș	Denumire proiect:	P.U.Z. "ZONĂ REZIDENȚIALĂ"	Nr. pr.:	194/2022
	Proiectant:	S.C. ARHITECT TRÎMBIȚAȘ S.R.L. Timișoara, tel. +4-0744698012 tel./fax: +4 (0256) 432212	Beneficiar:	BODNARESCU FLORIN	Faza:
Sef proiect:	arh. Georgeta Trîmbițaș	Scara:	Denumire planșă:		
Proiectat:	arh. Tiron Andrei	Incadrare PUG			
Desenat:	arh. Tiron Andrei	Data: 21/06/2022	Nr. pl.:	U7	
Verificat:	arh. Alina Narita				