




P.U.Z. - Extindere zonă de servicii medicale și funcțiuni complementare
 Municipiul Timișoara, strada Cipian Porumbescu, CF nr. 448112, CF nr. 451448, CF nr. 452473, CF nr. 423595, CF nr. 408586, CF nr. 452274, CF nr. 423374, CF nr. 451618

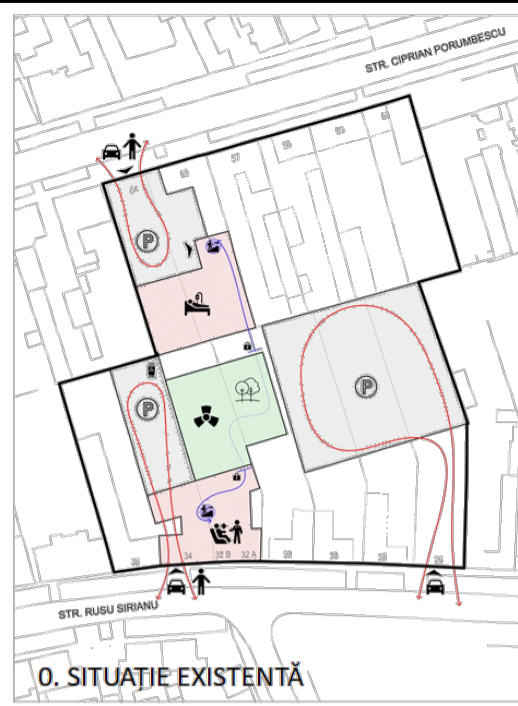

0. SITUATIE EXISTENTA

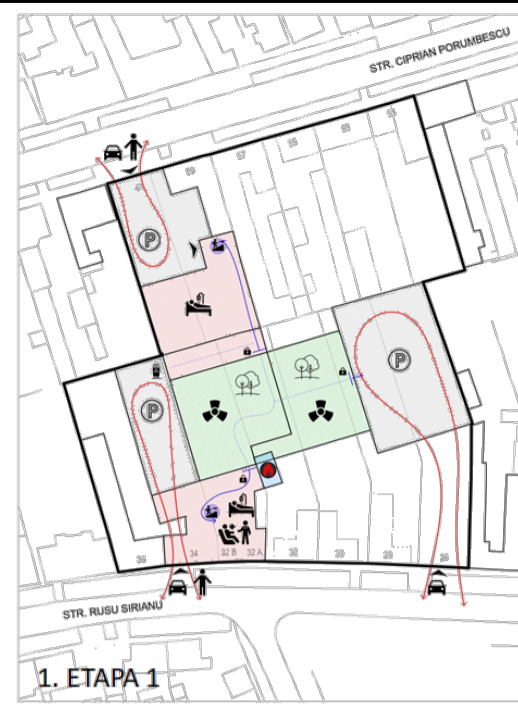

1. ETAPA 1

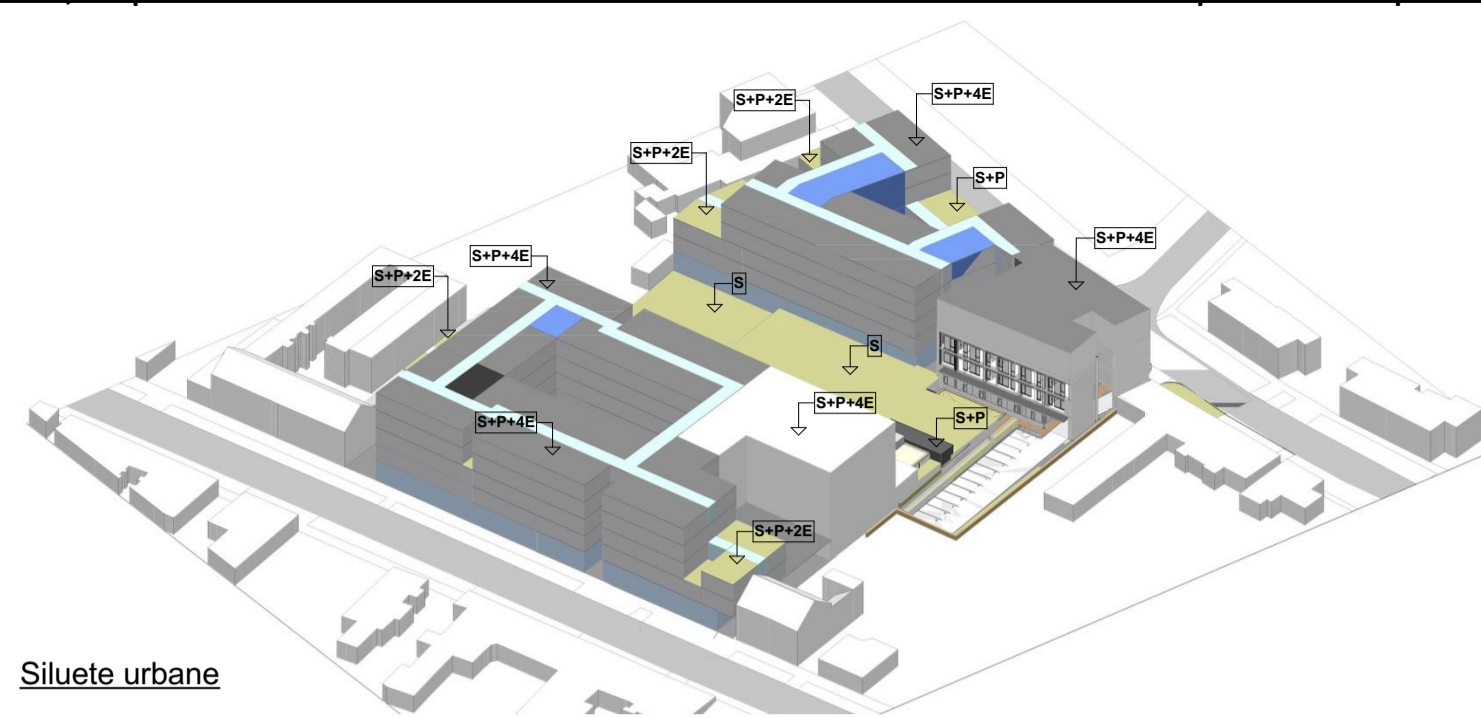

Siluetu urbane


LEGENDĂ

DESTINAȚIE

- Zonă destinată serviciilor medicale existente
- Zonă destinată serviciilor medicale-spitalizare propus
- Zonă destinată serviciilor medicale-consultații-propus
- Zonă destinată spațiilor verzi
- Zonă destinată serviciilor medicale de radioterapie
- Zonă destinată funcțiilor complementare serviciilor medicale-zonă comercială medicală
- Zonă destinată parcarilor
- Zonă destinată circulațiilor pietonale verticale

SIMBOLURI


- Zonă destinată serviciilor medicale-consultații
- Zonă destinată serviciilor medicale-spitalizare
- Zonă destinată serviciilor medicale de radioterapie
- Zonă destinată funcțiilor complementare serviciilor medicale-farmacie
- Scară de evacuare în caz de incendiu
- Scări
- Acces pietonal restricționat
- Zonă destinată spațiilor verzi amenajate
- Zonă destinată parcarii
- Acces auto
- Acces pietonal
- Traseu circulație pietonală
- Traseu circulație auto

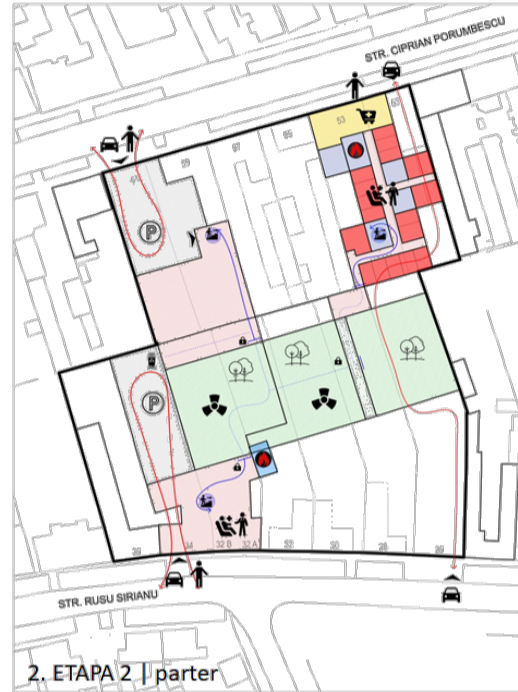


2. ETAPA 2 | parter



2. ETAPA 2 | etaje 1-2

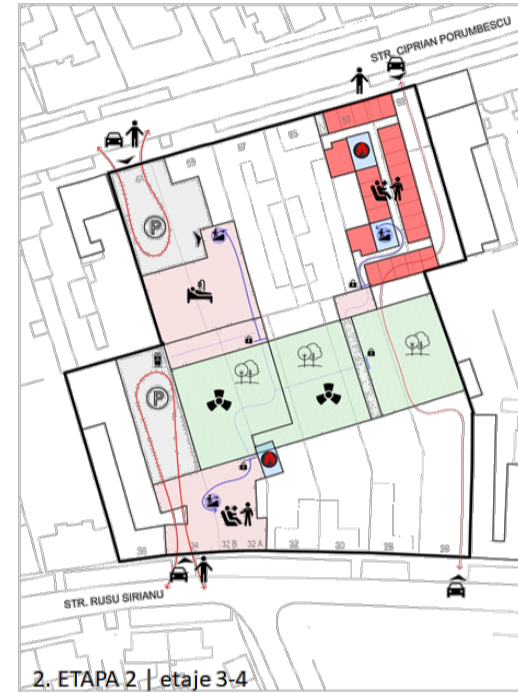


2. ETAPA 2 | etaje 3-4

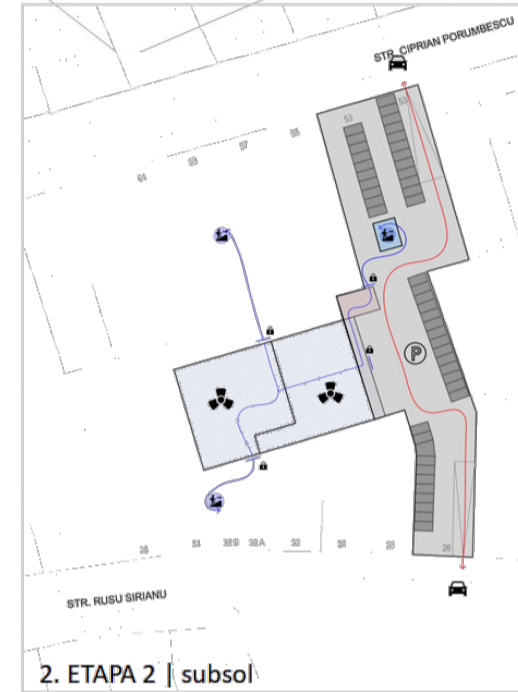


2. ETAPA 2 | subsol




3. ETAPA 3 | parter

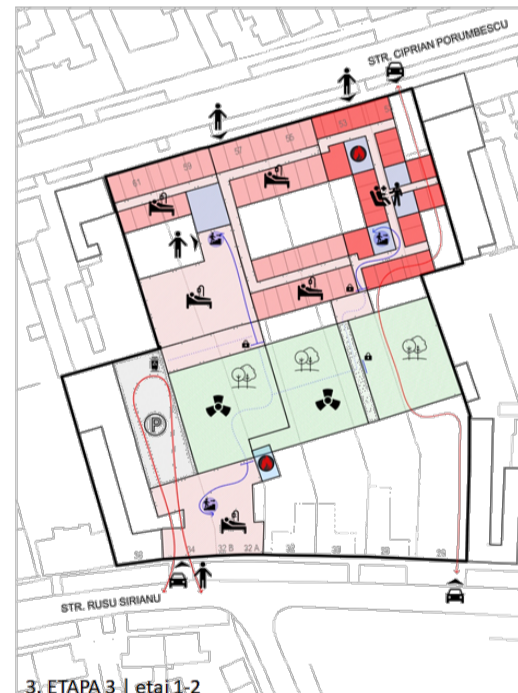

3. ETAPA 3 | etaj 1-2

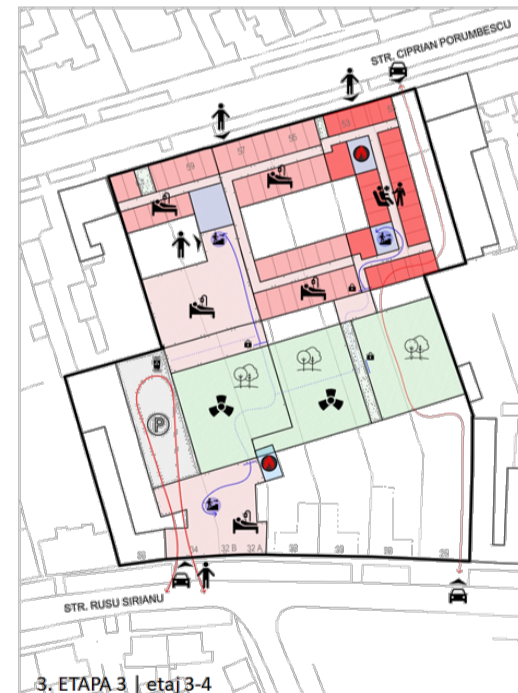

3. ETAPA 3 | etaj 3-4

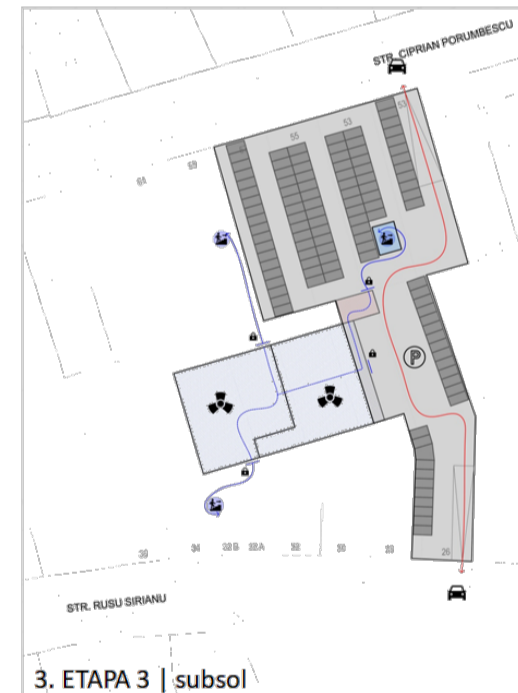


3. ETAPA 3 | subsol




4. ETAPA 4 | parter



4. ETAPA 4 | etaj 1-2

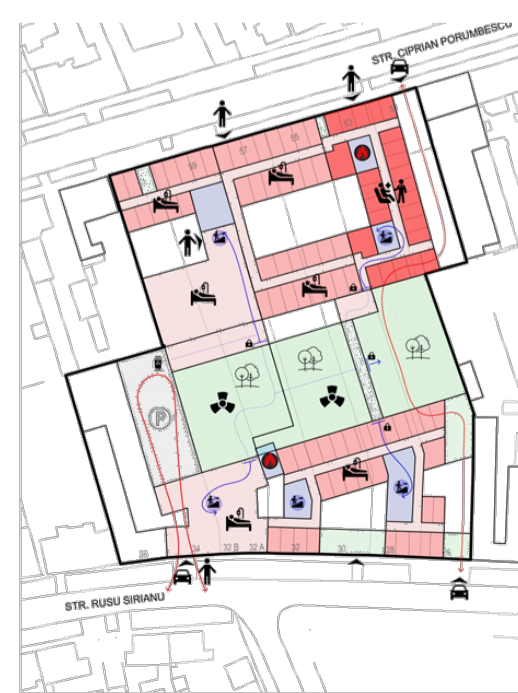

4. ETAPA 4 | etaj 3-4

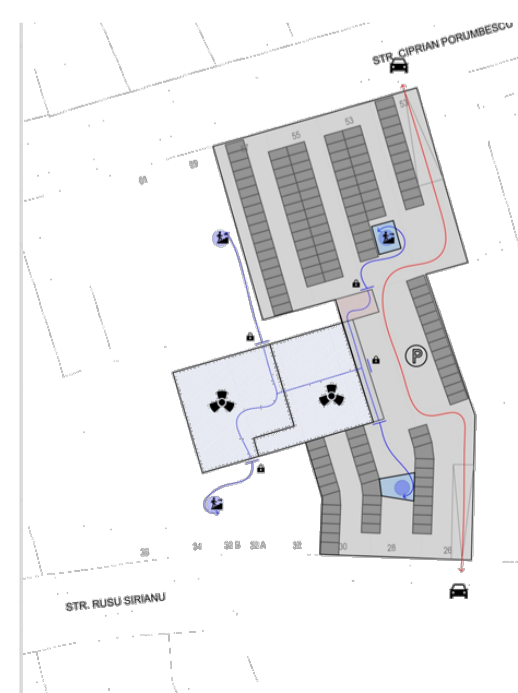

4. ETAPA 4 | subsol

Specialist R.U.R. arh. Răzvan Negrișanu				Referat / Expertiza Nr. / Data	
Verificator/expert	Nume	Semnătura	Cerința	Beneficiar: ASOCIAȚIA ONCOHELP Municipiul Timișoara, strada Cipian Porumbescu, CF nr. 448112, CF nr. 451448, CF nr. 452473, CF nr. 423595, CF nr. 408586, CF nr. 452274, CF nr. 423374, CF nr. 451618	Proiect nr.: 357/POH/21
Șef proiect	arh. Răzvan Negrișanu			Denumire: P.U.Z. - Extindere zonă de servicii medicale și funcțiuni complementare	Faza: P.U.Z.
Verificator intern				Titlu planșă: Plan mobilare - etapizare	Planșa nr.: U07
Proiectat	arh. Răzvan Negrișanu		Data: ianuarie 2022		
Desenat	arh. Anda Dobindă				590x420

