
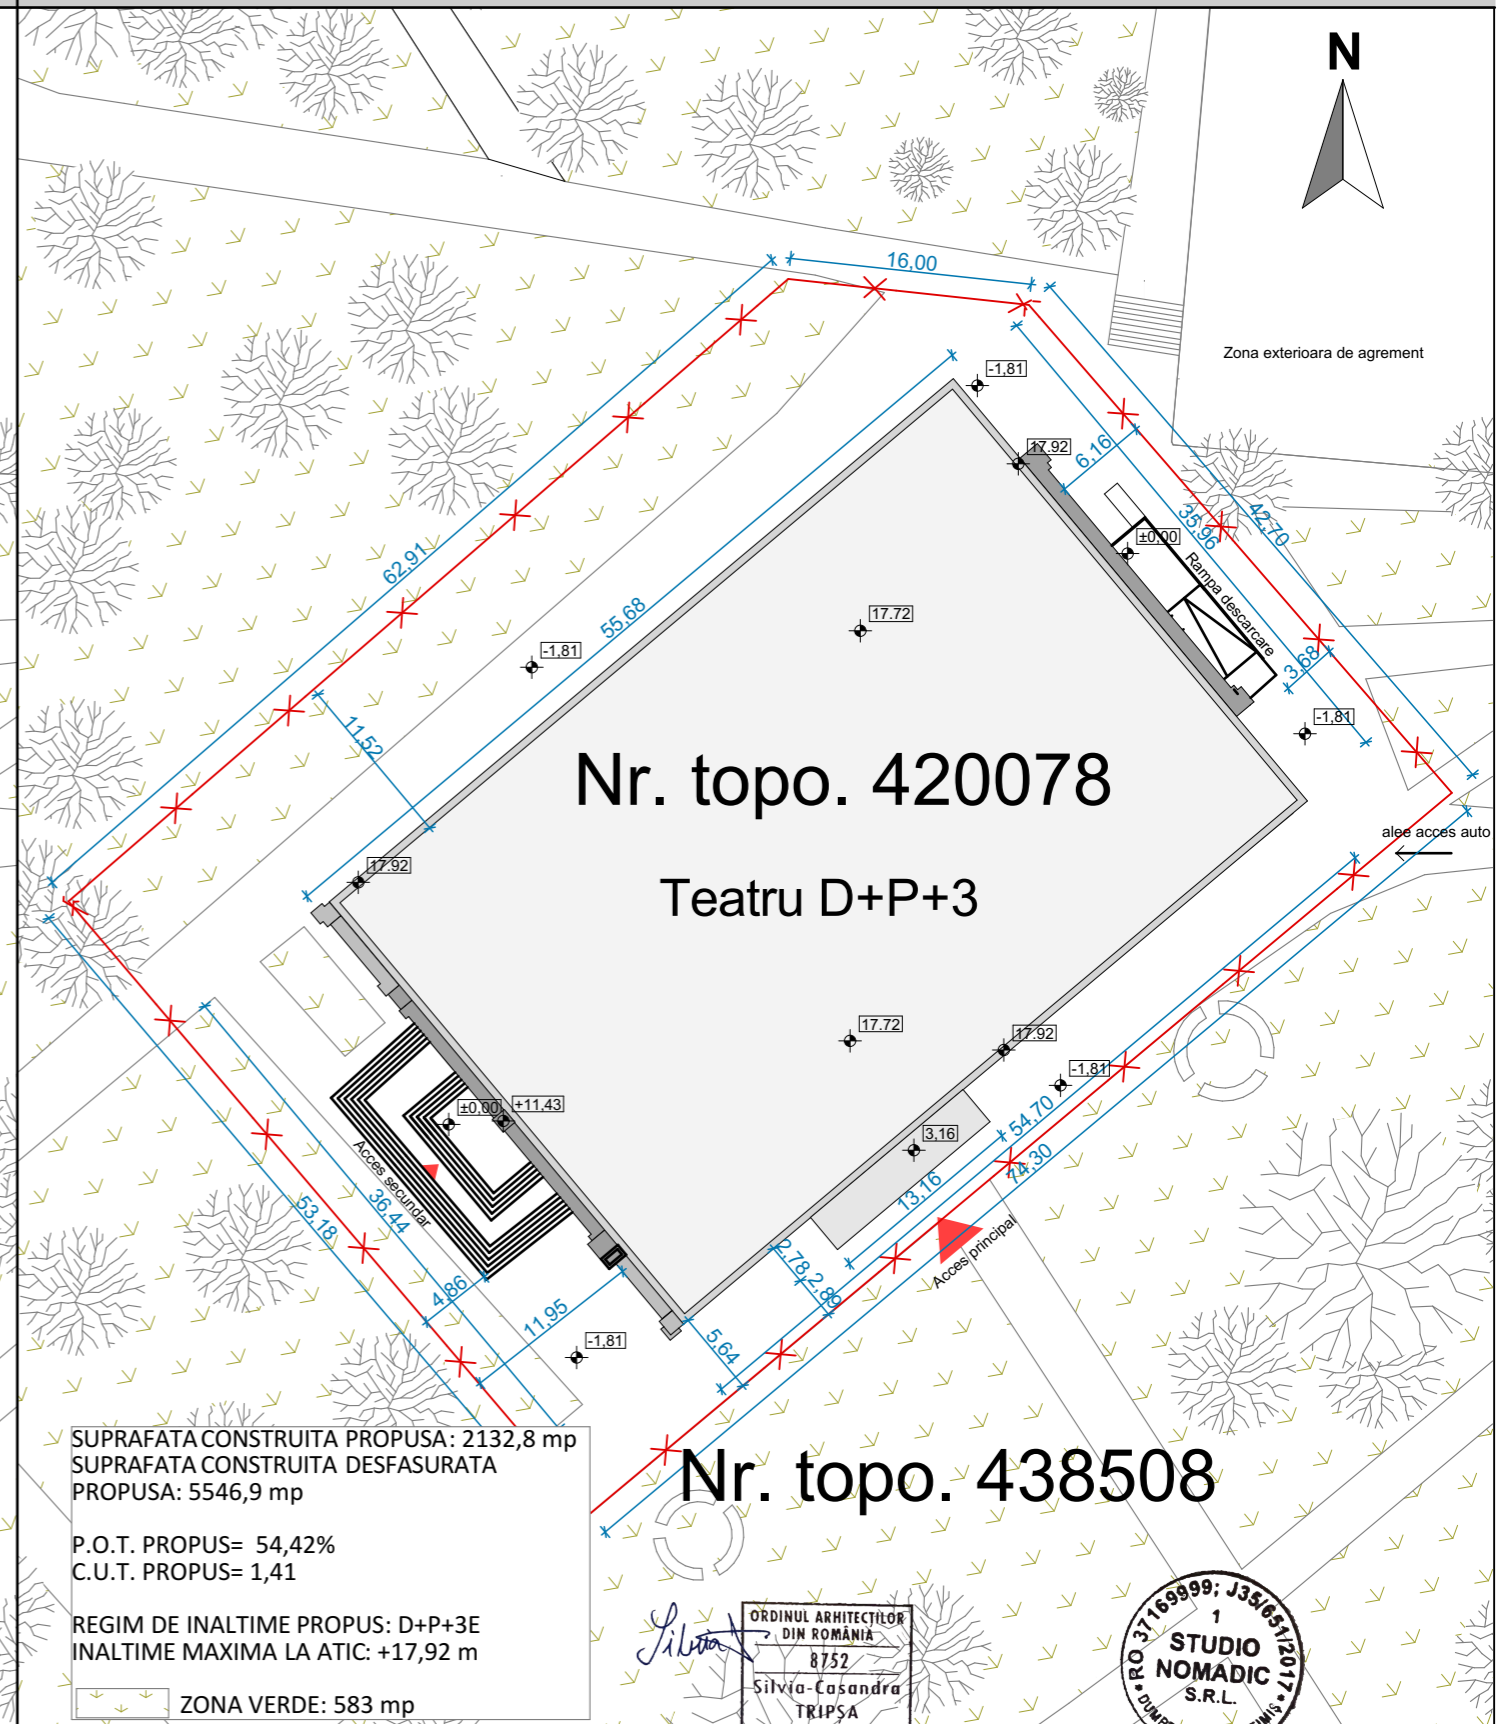


PLAN DE SITUATIE EXISTENT scara 1:500

PLAN DE SITUATIE PROPUIS scara 1:500

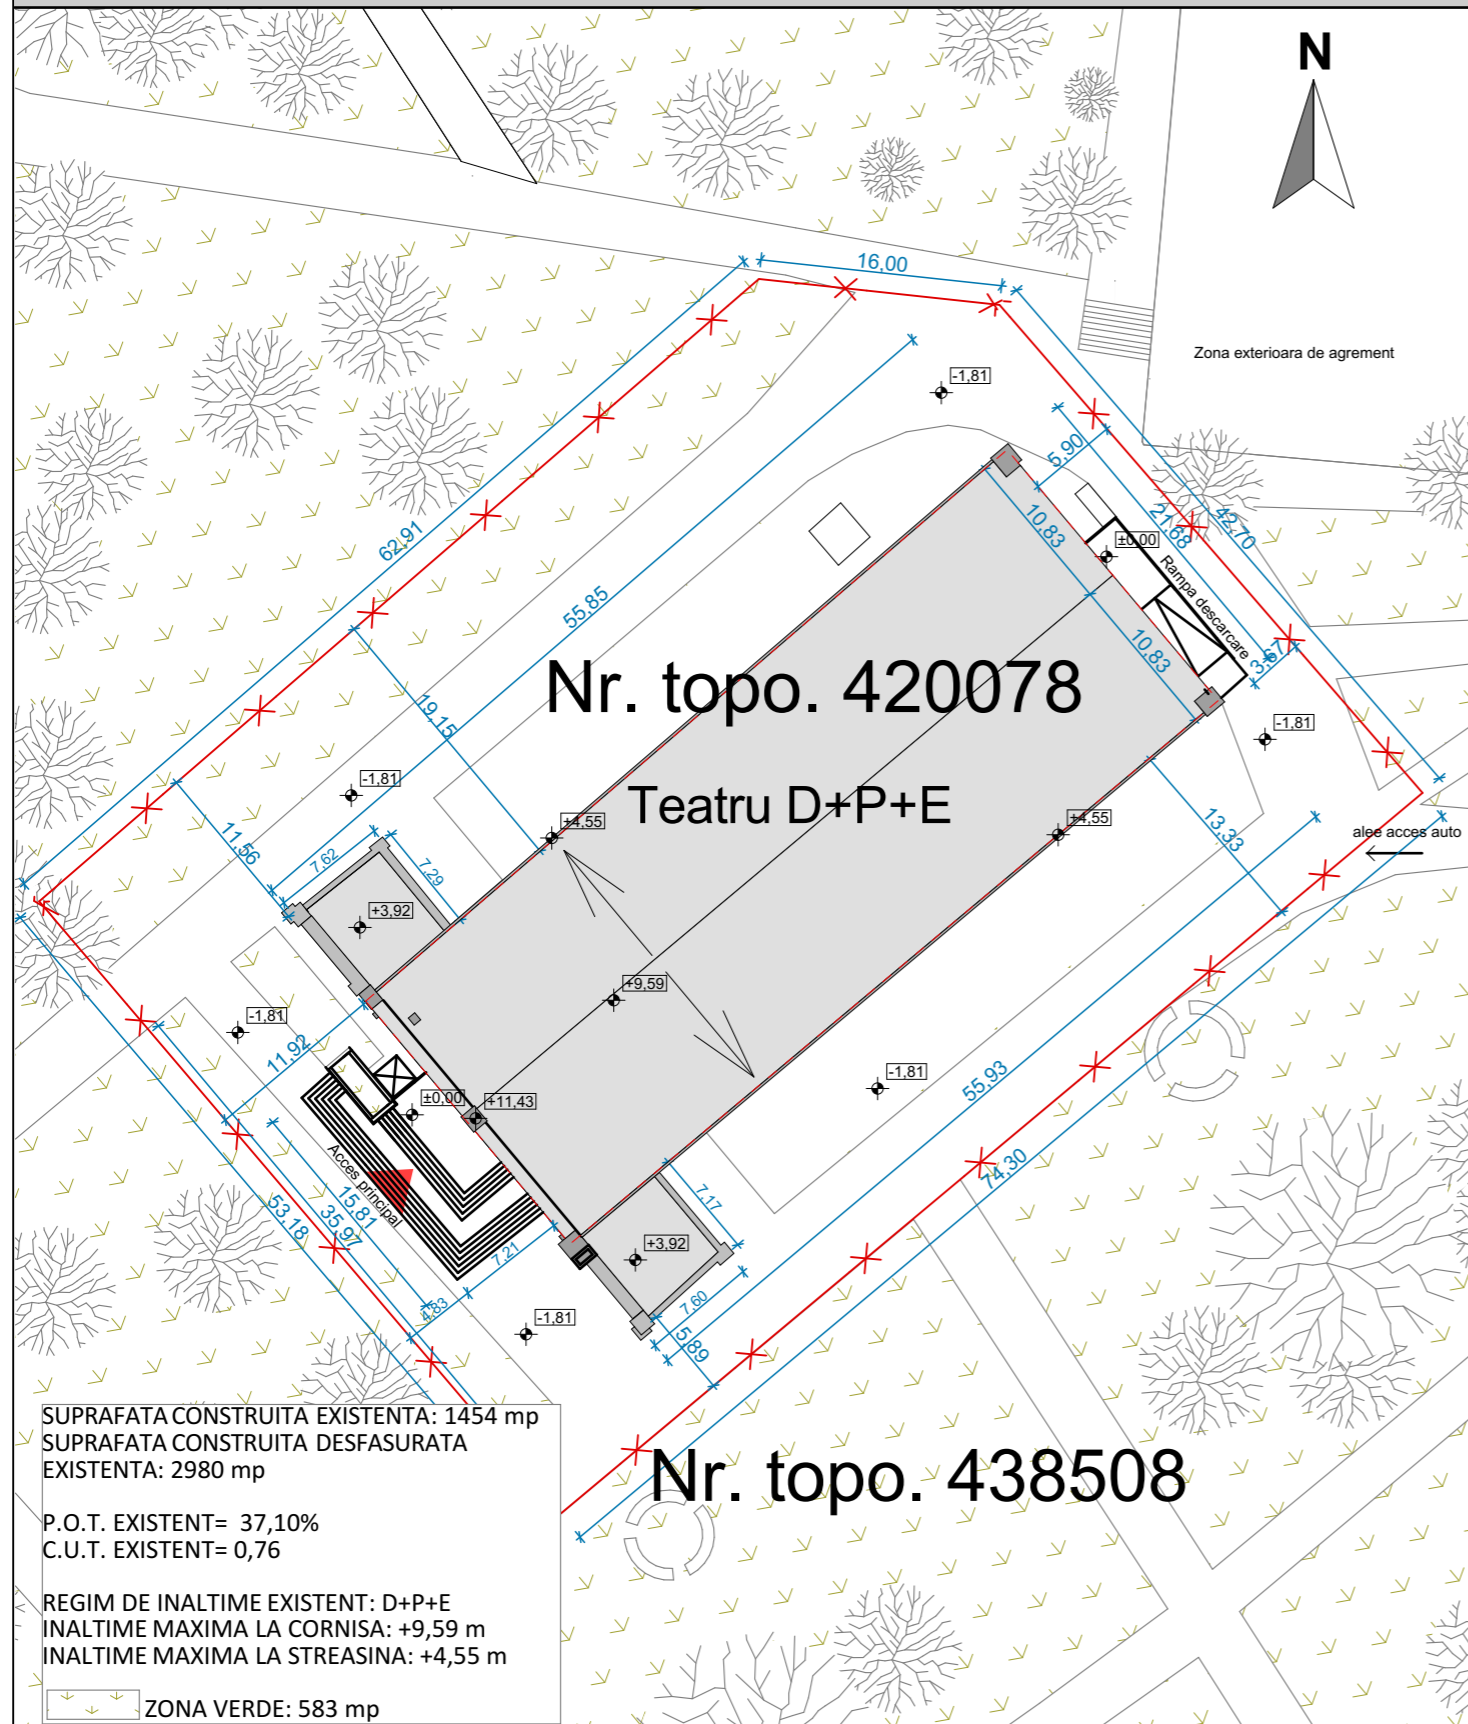

SUPRAFATA TEREN: 3919 mp
COTA TEREN SISTEMATIZAT: -1,81 m
CTN: -2,20 m

ACEST PROIECT SI INFORMATIILE CUPRINSE IN EL NU POT FI COPIATE, REPRODUSE SAU UTILIZATE, PARTIAL SAU IN INTREGIME, DECAT CU ACORDUL SCRIS AL STUDIO NOMADIC SRL SI NU VOR FI FOLOSITE IN ALT SCOP DECAT CEL PENTRU CARE AU FOST ELABORATE

studio NOMADIC	Proiectant:	studio NOMADIC s.r.l. C.U.I. R037169999 J35/651/2017 <small>str. Scolului, nr 4-6 ,ap 4, 307160, comuna Dumbravita, jud Timis</small>	Beneficiar:	TEATRUL NATIONAL „MIHAI EMINESCU” TIMISOARA	Nr. pr.:	19/2022
	Sef proiect:	arh. Silvia TRIPSA	Scara:	1:500	Faza:	SF
	Proiectat:	arh. Silvia TRIPSA	Data:	iunie' 22	Titlul plansei:	Plan de situatie existent si propus
	Intocmit:	arh. stag. Nicoleta POSTOLACHE				Nr. pl.:
Verificat:	arh. Victor POPOVICI					

Silvia

ORDINUL ARHITECTILOR
DIN ROMANIA
8752
Silvia-Casandra
TRIPSA

RO 31769999; J35/651/2017
1
STUDIO
NOMADIC
S.R.L.