




 
**P.U.Z. - Funcțiuni mixte - Locuințe, comerț și servicii**  
 județul Timiș, municipiul Timișoara, Strada Amforei nr.4, CF 414703/401408


**Legendă:**


**Delimitări:**

-  Limită proprietate terenuri studiate
-  Limită proprietate teren

**Destinație:**

-  Teren proprietate publică
-  Teren proprietate privată

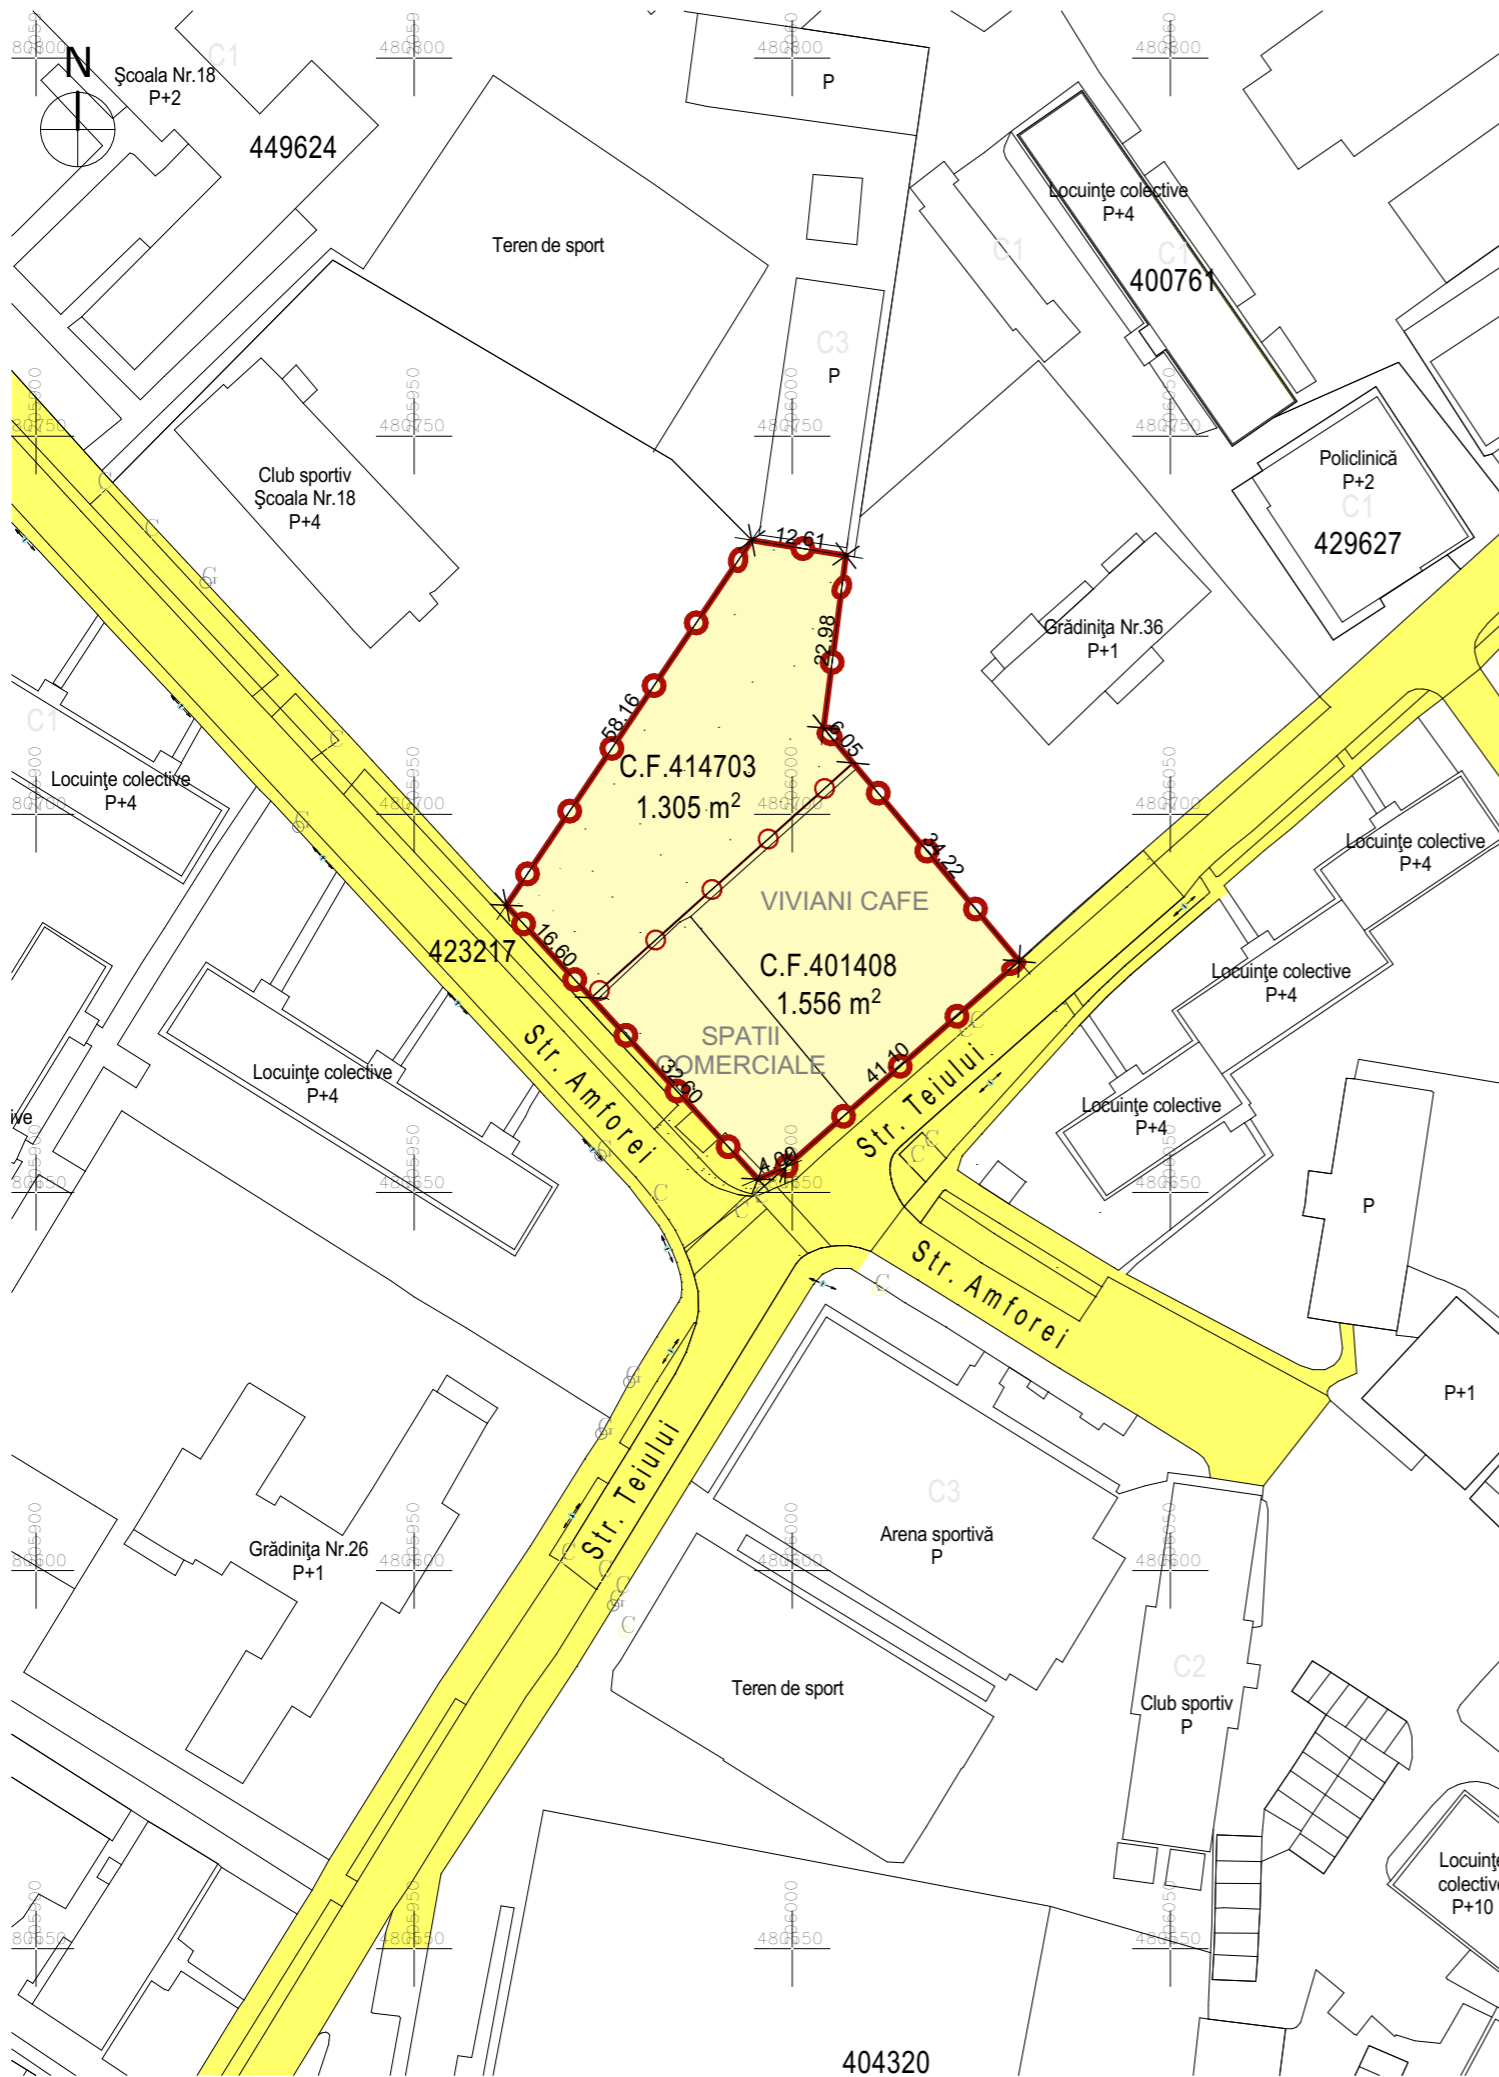

Specialist R.U.R. arh. Răzvan Negrișanu				
Verificator/expert	Nume	Semnătura	Cerința	Referat / Expertiza Nr. / Data
 S.C. RD Sign S.R.L. Timisoara, Str. Vulturilor nr. 14 Reg. Com. J35/4590/1992 C.U.I. 3981516 Tel. 40/0722624862 E-mail: studio@rdsign.ro	Beneficiar: <b>Davidean Sorin-Alin, Davidean Cristiana Antonela</b>			Proiect nr.:
	Amplasament: județul Timiș, municipiul Timișoara, Strada Amforei nr.4, CF 414703/401408			<b>374/PDC/22</b>
Șef proiect	arh. Răzvan Negrișanu	Semnătura	Scara:	Denumire:
Verificator intern	arh. Valentin Sumănariu		<b>1:1000</b>	<b>P.U.Z. - Funcțiuni mixte - Locuințe, comerț și servicii</b>
Proiectat	arh. Răzvan Negrișanu		Data:	Titlu planșă:
	arh. David Dumitrescu			<b>Proprietate asupra terenurilor</b>
Desenat	arh. David Dumitrescu		August 2022	Planșa nr.:
				<b>U05</b>
				<b>A3</b>