


PUG aprobat prin HCL nr. 157/2002, prelungit prin HCL nr. 619/2018

PUG in lucru

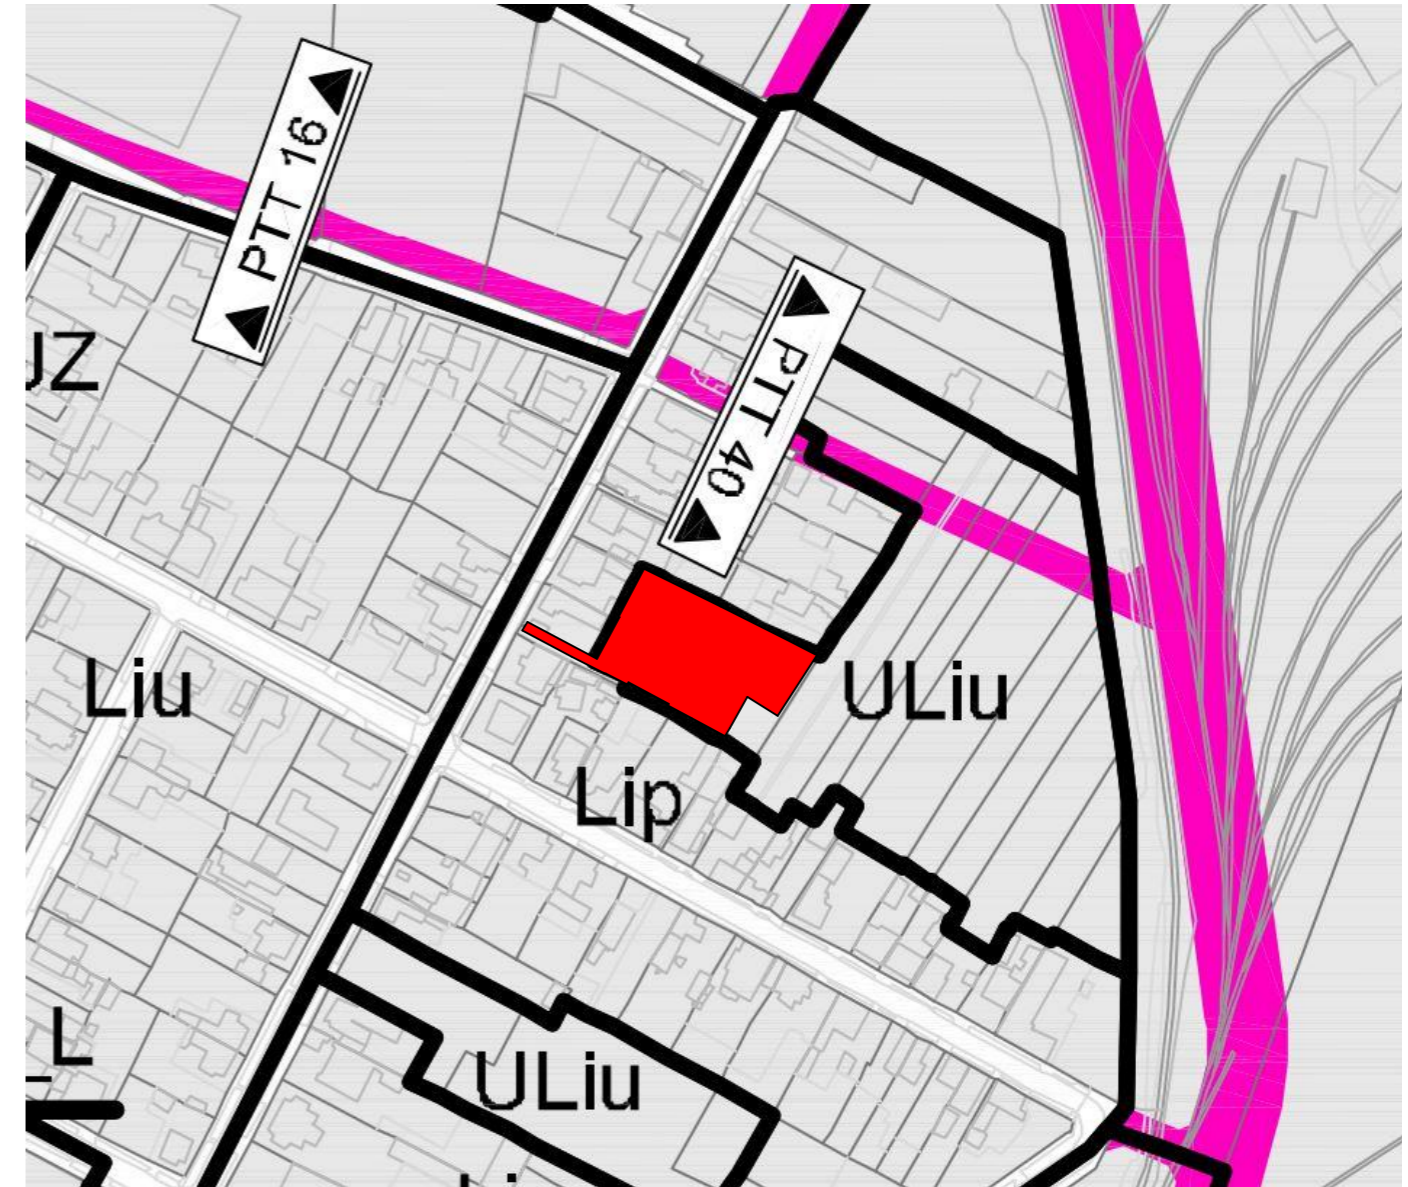

- Lip ZONĂ DE LOCUINȚE CU REGIM REDUS DE ÎNĂLȚIME DISPUSE PE UN PARCELAR DE TIP PERIFERIC
- ULiu ZONĂ LOCUINȚE CU REGIM REDUS DE ÎNĂLȚIME DISPUSE PE UN PARCELAR DE TIP URBAN

ZONIFICARE FUNCTIONALA	
	ZONA CENTRALA SI ALTE ZONE CU FUNCTIUNI COMPLEXE DE INTERES GENERAL
	ZONE PENTRU LOCUINTE SI FUNCTIUNI COMPLEMENTARE (P - P+2) / (PESTE P+2)
	ZONA INSTITUTII SI SERVICII PUBLICE
	ZONA UNITATI INDUSTRIALE
	ZONA DEPOZITARE, PRESTARI SERVICII
	ZONA UNITATI AGRICOLE
	ZONA DE SPATII VERZI AMENAJATE, PLANTATII DE PROTECTIE
	ZONA DE SPORT - AGREMENT

Specialist RUR:	arh. Georgeta Trimbitas	Denumire proiect:	P.U.D. "CONSTRUIRE CASA UNIFAMILIALA"	Nr. pr.:	193/2022
	Proiectant: S.C. ARHITECT TRIMBITAS S.R.L. Timișoara, tel. +4-0744698012 tel./fax: +4 (0256) 432212		Beneficiar: BODNARESCU FLORIN	Faza:	PUD
Sef proiect:	arh. Georgeta Trimbitas	Scara:	Denumire planșă: Incadrare PUG		
Proiectat:	arh. Tiron Andrei				
Desenat:	arh. Tiron Andrei				
Verificat:	arh. Alina Narita	Data:22/06/2022	Nr. pl.:		U6