

P.U.Z. - Funcțiuni mixte - Locuințe, comerț și servicii

judetul Timiș, municipiul Timișoara, Strada Amforei nr.4, CF 414703/401408



Legendă:

Delimitări:

- Limită proprietate terenuri studiate
- Zonă de implantare propusă clădiri P
- Zonă de implantare propusă clădiri P+5E
- Zonă de implantare propusă clădiri P+9E

Zonificare:

- Trotuar
- Spațiu carosabil
- Zonă de sport - agrement
- Zonă verde cu rol de agrement sau cu caracter tematic
- Terenuri cu destinație specială
- Zonă mixtă - Locuințe și funcțiuni complementare
- Zonă instituții publice și de interes public
- Zonă terasă
- Spații verzi propuse
- Căi circulații auto, pietonal și amenajare zonă aferentă

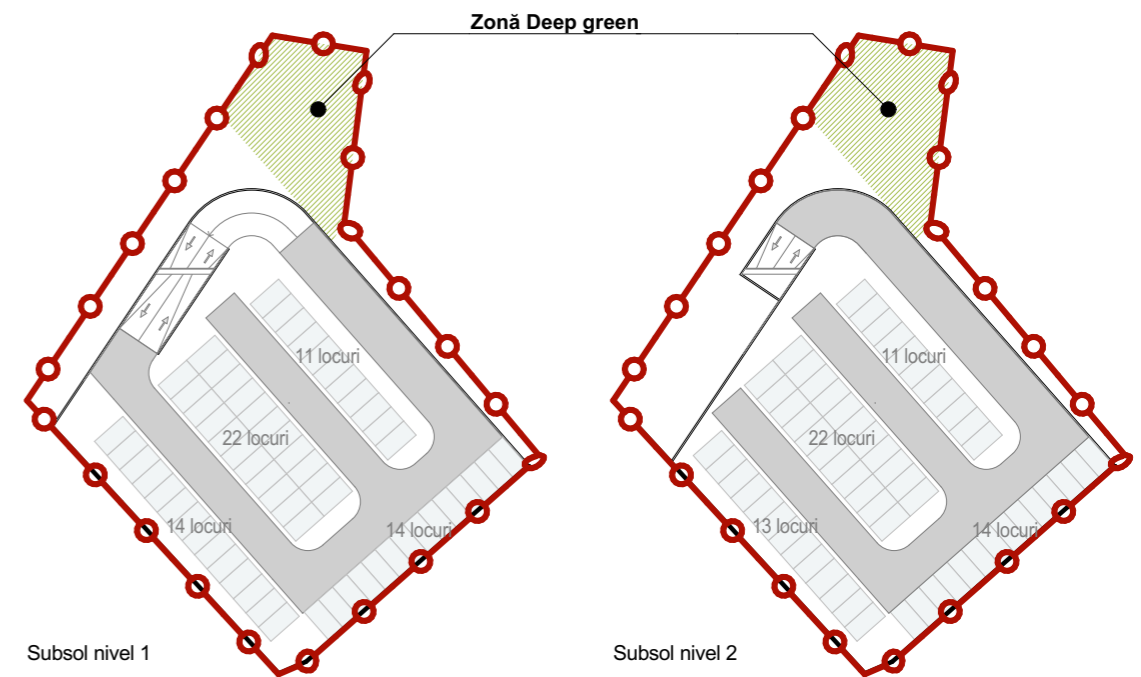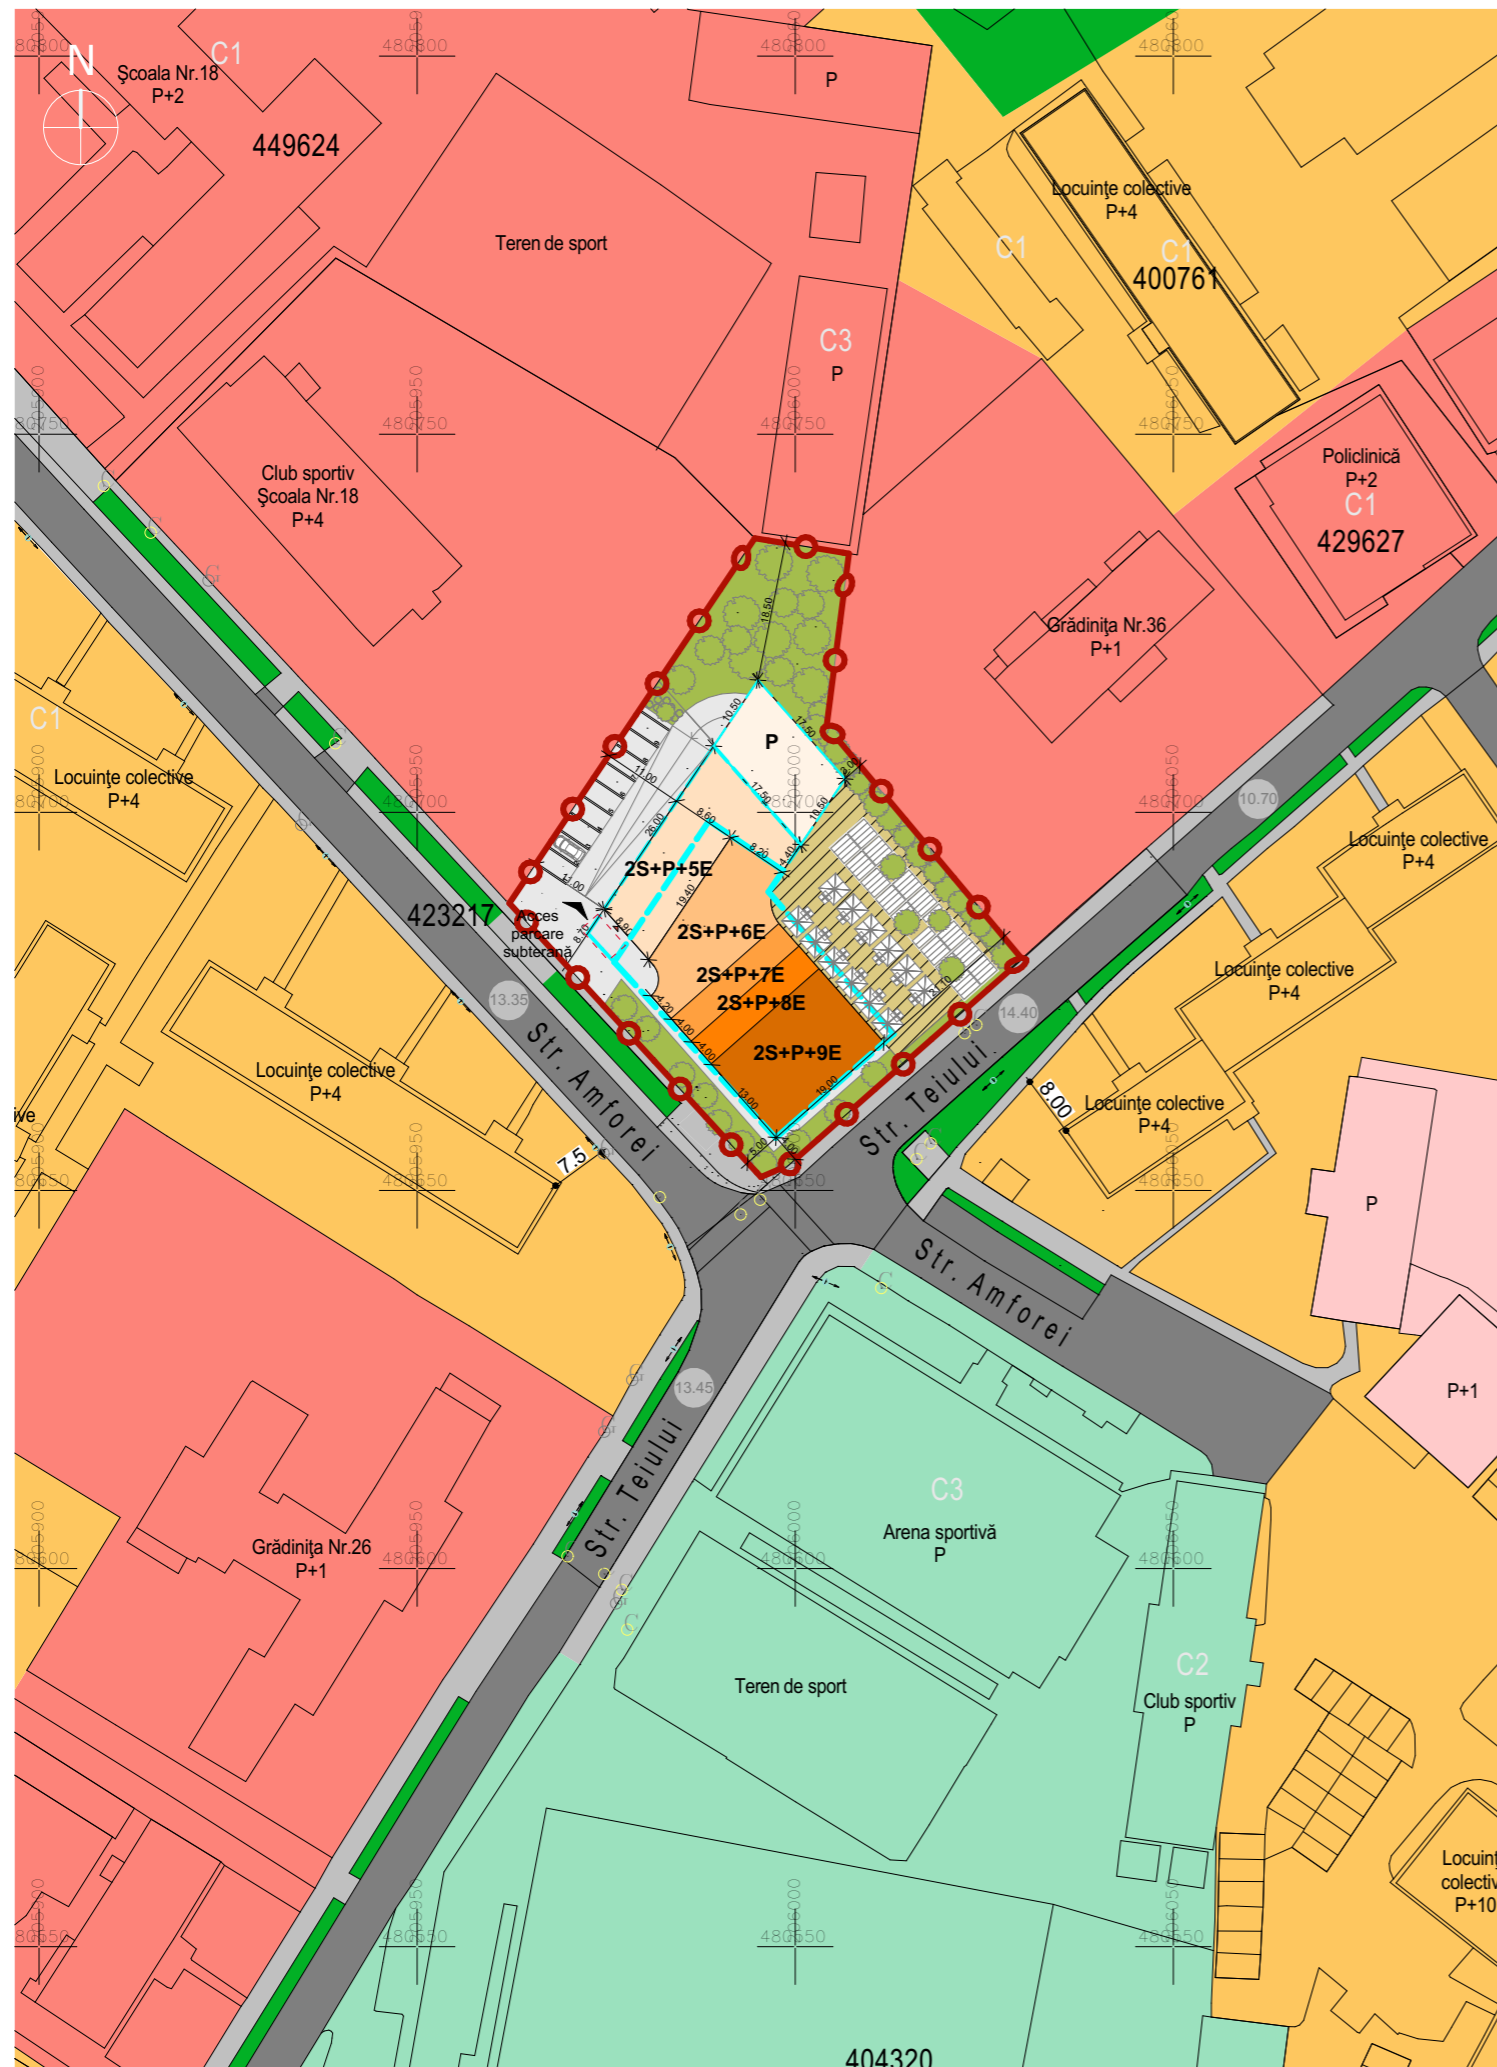

Specialist R.U.R.	arh. Răzvan Negrișanu				
Verificator/expert	Nume	Semnătura	Cerința	Referat / Expertiza Nr. / Data	
 S.C. RD Sign S.R.L. Timișoara, Str. Vulturilor nr. 14 Reg. Com. J35/4590/1992 C.U.I. 3981516 Tel. 40/0722624862 E-mail: studio@rdsign.ro	Beneficiar: Davidean Sorin-Alin, Davidean Cristiana Antonela			Proiect nr.: 374/PDC/22	
	Amplasament: judetul Timiș, municipiul Timișoara, Strada Amforei nr.4, CF 414703/401408				
Șef proiect	arh. Răzvan Negrișanu		Scara: 1:1000	Denumire: P.U.Z. - Funcțiuni mixte - Locuințe, comerț și servicii	
Verificator intern	arh. Valentin Sumănariu			Faza: P.U.Z.	
Proiectat	arh. Răzvan Negrișanu		Data:	Titlu planșă: Propunere de mobilare	
	arh. David Dumitrescu			Planșa nr.: U06	
Desenat	arh. David Dumitrescu		August 2022	Planșa nr.: A3	