
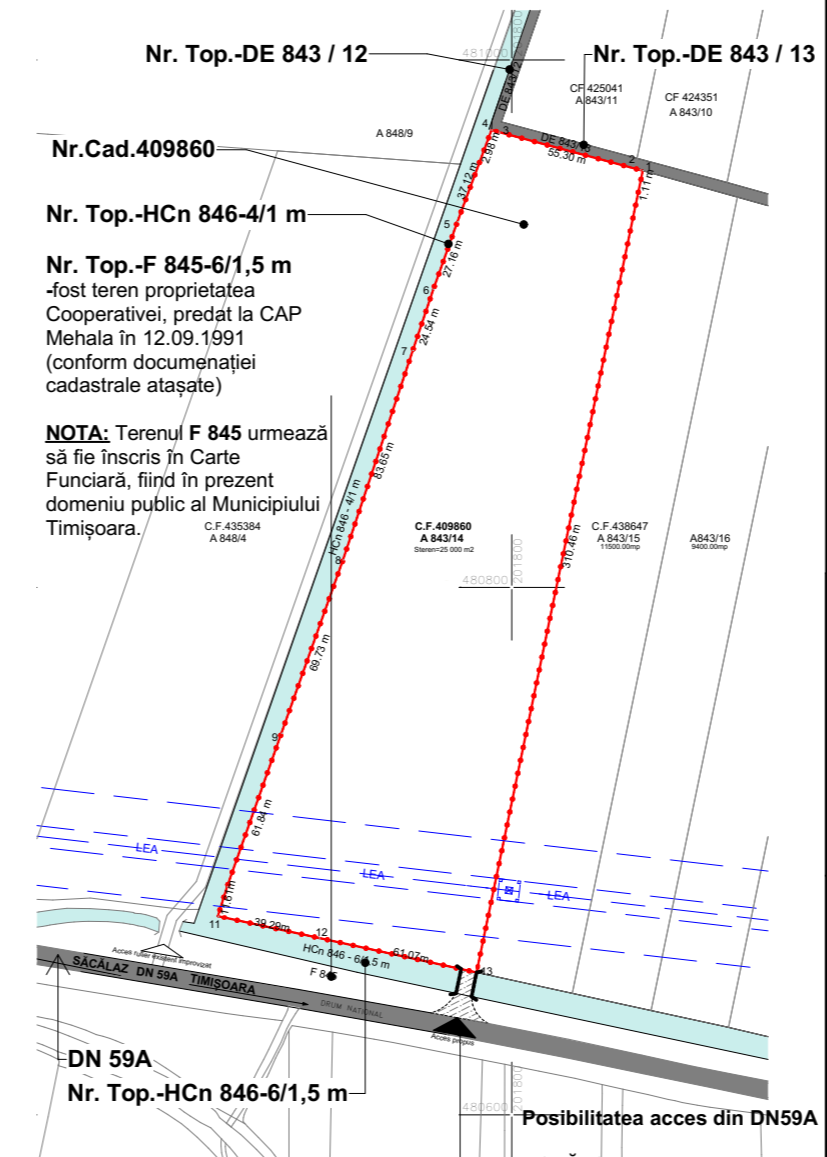


P.U.Z. - Centru logistic-hale și silozuri, magazin de prezentare și comercializare, cu birouri

CF nr.409860, Timișoara, județ Timiș

LEGENDĂ

- Limită de proprietate a terenului ce face obiectul P.U.Z.
- Localizare amplasament studiat
- Limite parcele vecine
- Acces propus
- Linia aeriană de energie electrică LEA 110kV, cu zonă de protecție
- Canale de desecare existente
- Zonă căi de comunicație rutieră și amenajări existente
- Zonă propunere racord la DN 59A(se va detalia într-o fază ulterioară, în momentul obținerii aviz DRDP)

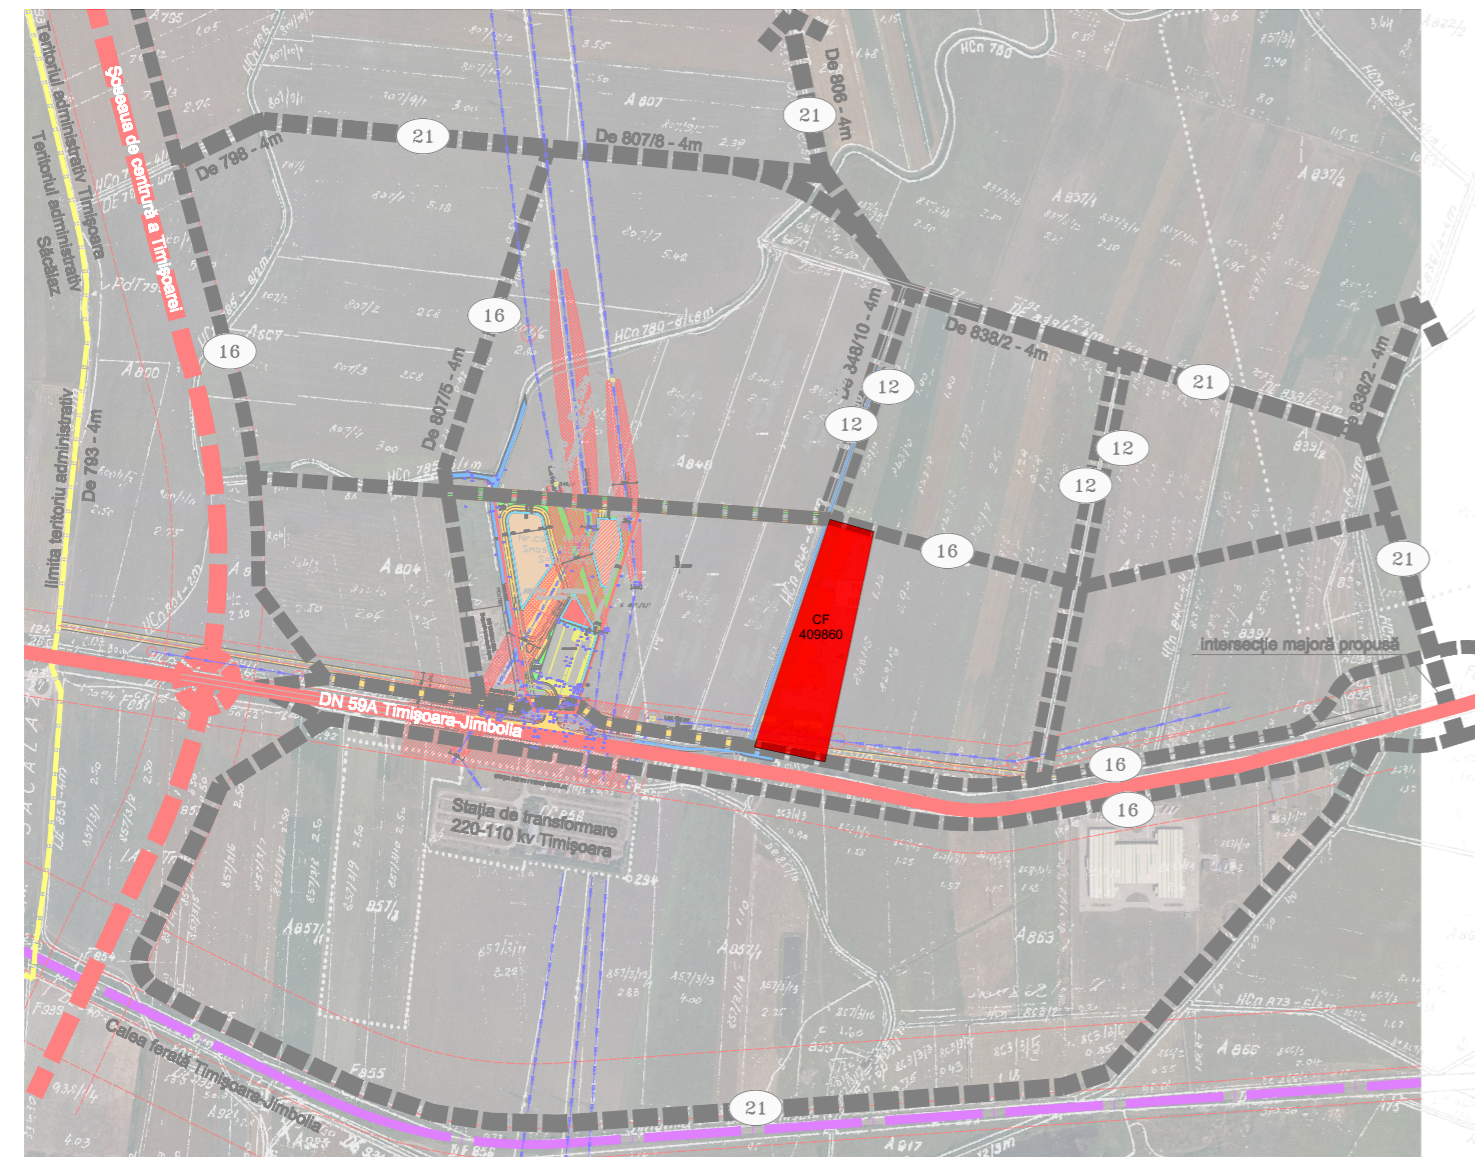

Specialist R.U.R.	arh. Răzvan Negrișanu			Referat / Expertiza Nr. / Data	
Verificator/expert	Nume	Semnătura	Cerința	Beneficiar: EVD AGRIBUSINESS SRL	Proiect nr.: 370/EVD/22
				Amplasament: CF nr.409860, Timișoara, județ Timiș	
				Denumire:	Faza: P.U.Z. Etapa I Studiu de oportunitate
Șef proiect	arh. Daniela Negrișanu			P.U.Z. - Centru logistic-hale și silozuri, magazin de prezentare și comercializare, cu birouri	Planșa nr.: U07
Proiectat	arh. Daniela Negrișanu arh. Anda Dobîndă			Data:	
Desenat	arh. Anda Dobîndă			08 August 2022	297x520
				Titlu planșă: Accesibilitate teren	