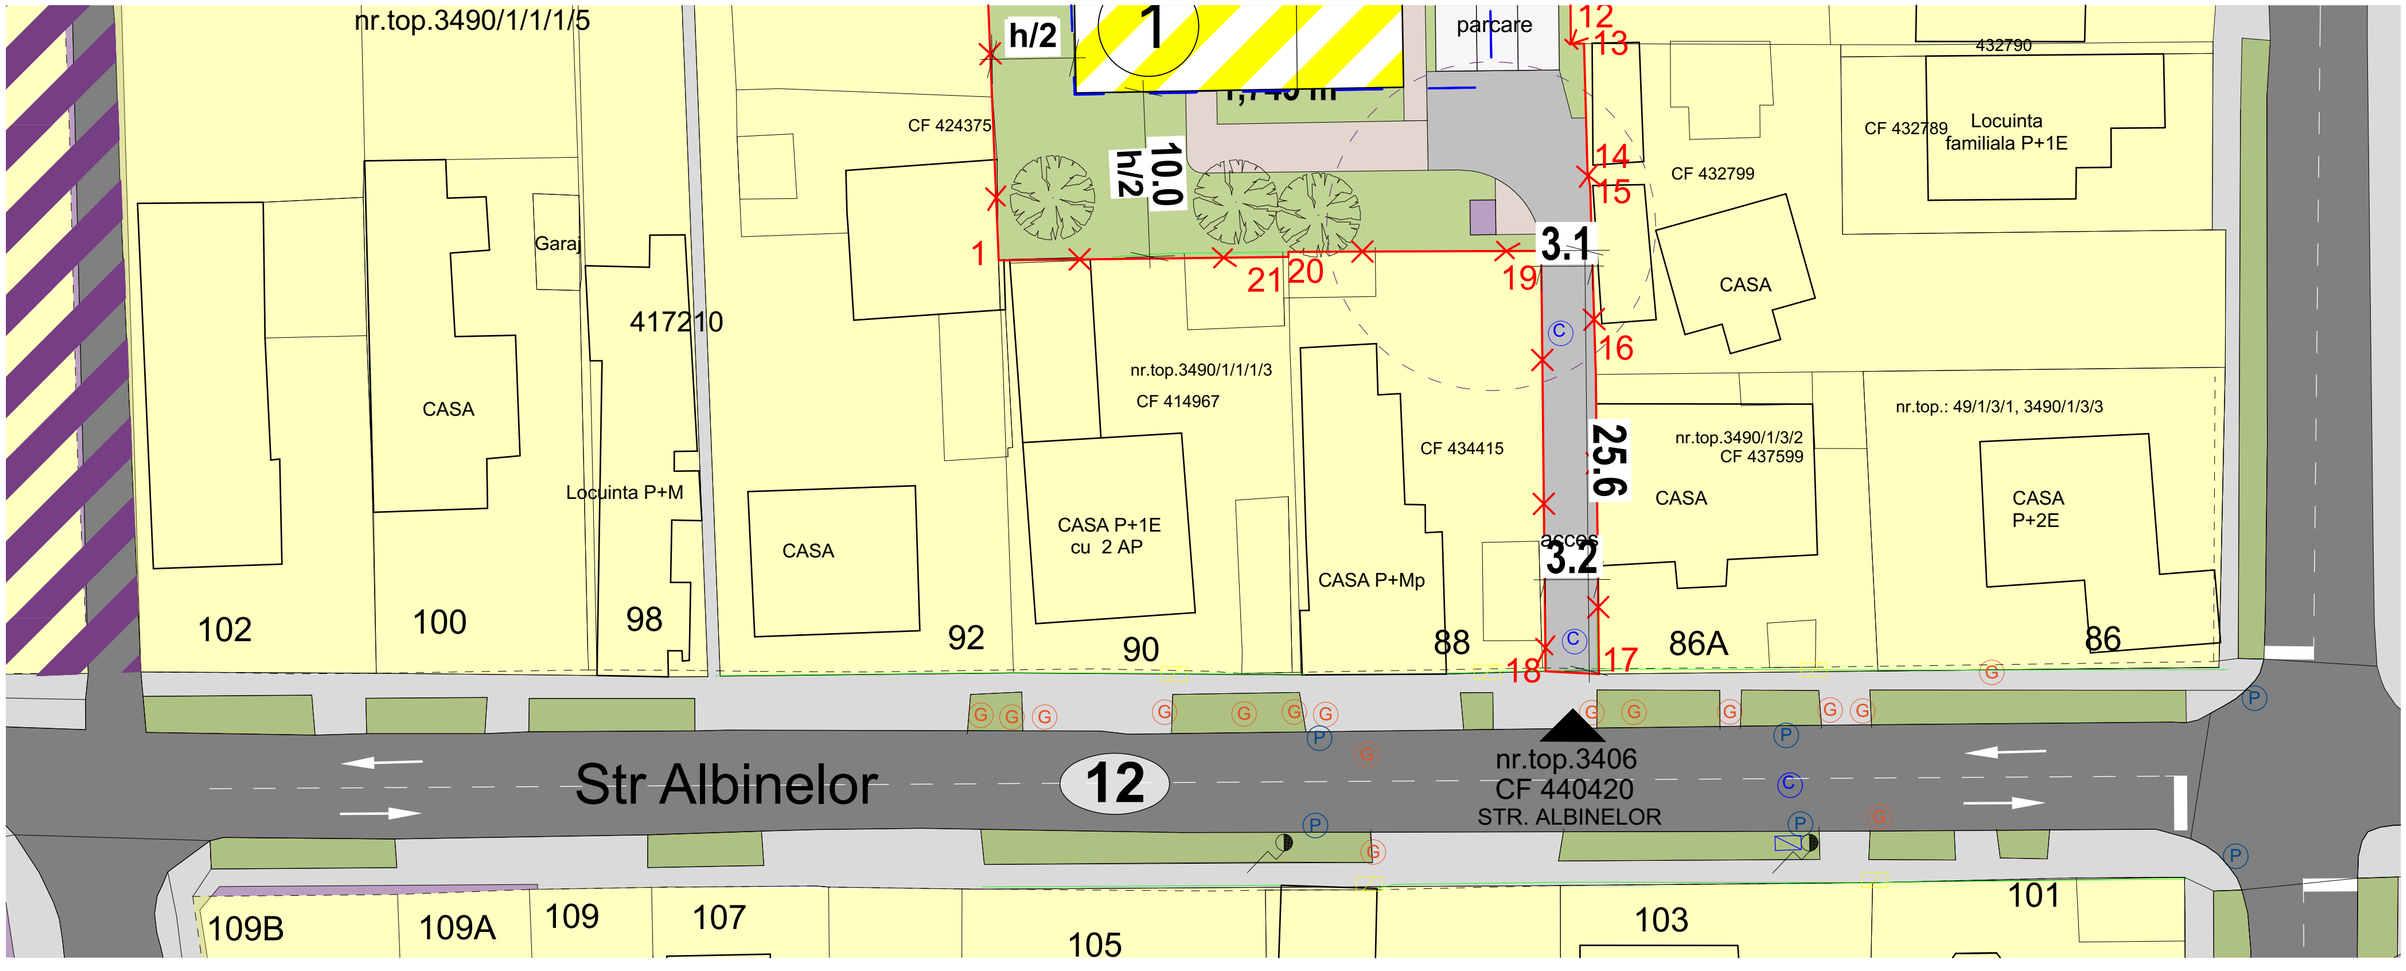

Specialist RUR:	arh. Georgeta Trimbitas		
Proiectant: S.C. ARHITECT TRÎMBIŢAŞ S.R.L. Timişoara, tel. +4-0744698012 tel./fax: +4 (0256) 432212	Denumire proiect: **P.U.D. "CONSTRUIRE CASA UNIFAMILIALA"** Timişoara, Strada Albinelor, nr. 86 B, CF.: 448970 Beneficiar: BODNARESCU FLORIN		Nr. pr.: 193/2022 Faza: PUD
Sef proiect:	arh. Georgeta Trîmbiţaş	Scara:	Denumire planşa:
Proiectat:	arh. Tiron Andrei		Desfasurata stradala
Desenat:	arh. Tiron Andrei		
Verificat:	arh. Alina Narita	Data:22/06/2022	Nr. pl.: U10