



**Casă unifamilială
propusă
(S)+P+1E**

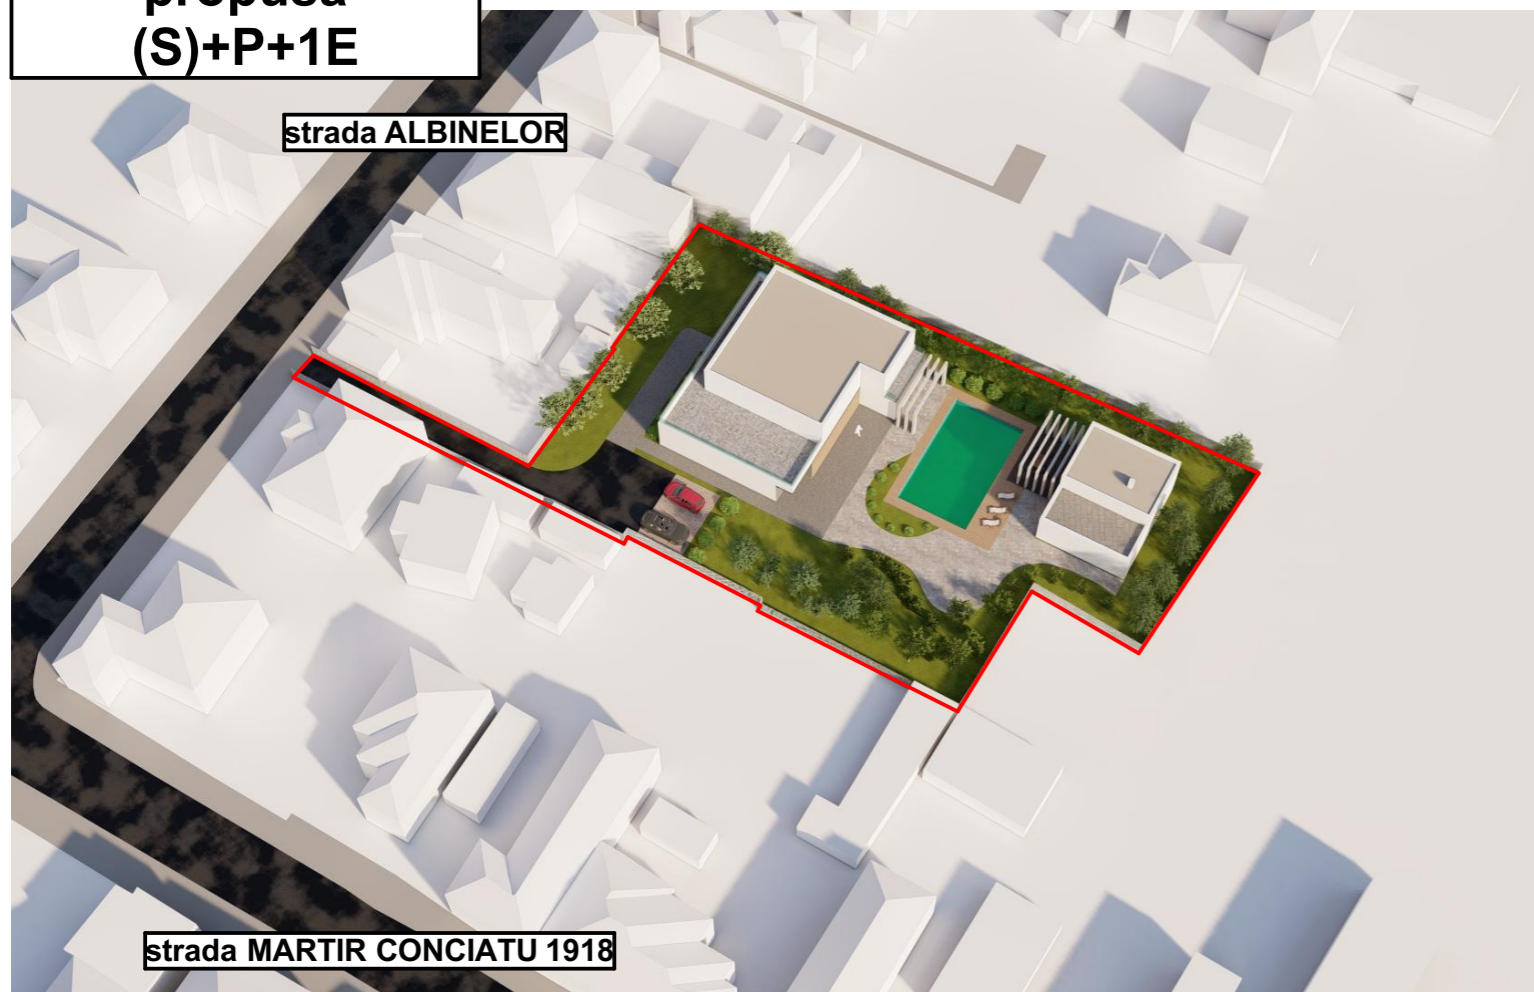

Specialist RUR:	arh. Georgeta Trimbitas	Denumire proiect:		Nr. pr.:
	Proiectant:	P.U.D. "CONSTRUIRE CASA UNIFAMILIALA"		193/2022
	S.C. ARHITECT TRIMBITAS S.R.L. Timișoara, tel. +4-0744698012 tel./fax: +4 (0256) 432212	Timișoara, Strada Albinelor, nr. 86 B, CF.: 448970 Beneficiar: BODNARESCU FLORIN		Faza: PUD
Sef proiect:	arh. Georgeta Trimbitas	Scara:	Denumire planșă:	
Proiectat:	arh. Tiron Andrei		Volumetrie	
Desenat:	arh. Tiron Andrei			
Verificat:	arh. Alina Narita	Data:22/06/2022	Nr. pl.:	U11