


PLAN URBANISTIC ZONAL

ZONĂ MIXTĂ:
LOCUIRE COLECTIVĂ ȘI FUNCȚIUNI COMPLEMENTARE, COMERCIALE, SERVICII, ACTIVITĂȚI ECONOMICE
DE TIP TERȚIAR (BIROURI, TURISM, ADMINISTRATIVE FINANCIAR BANCARE), ÎNVĂȚĂMÂNT




MUNICIPIUL TIMIȘOARA, JUDEȚUL TIMIȘ
strada strada Gloriei nr.11, Eroilor nr.71, Ștefan cel Mare nr.48 și 52, Vărădia

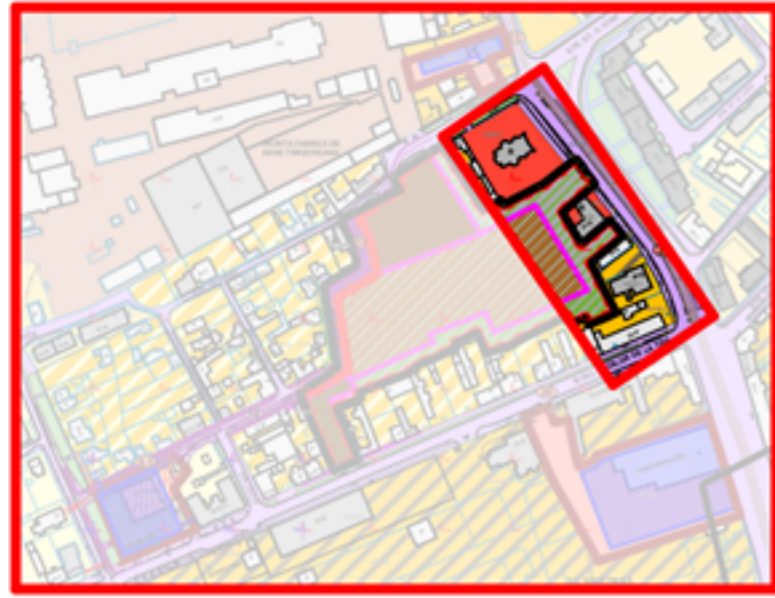



frontul B-dul Ștefan cel Mare



strada Gloriei

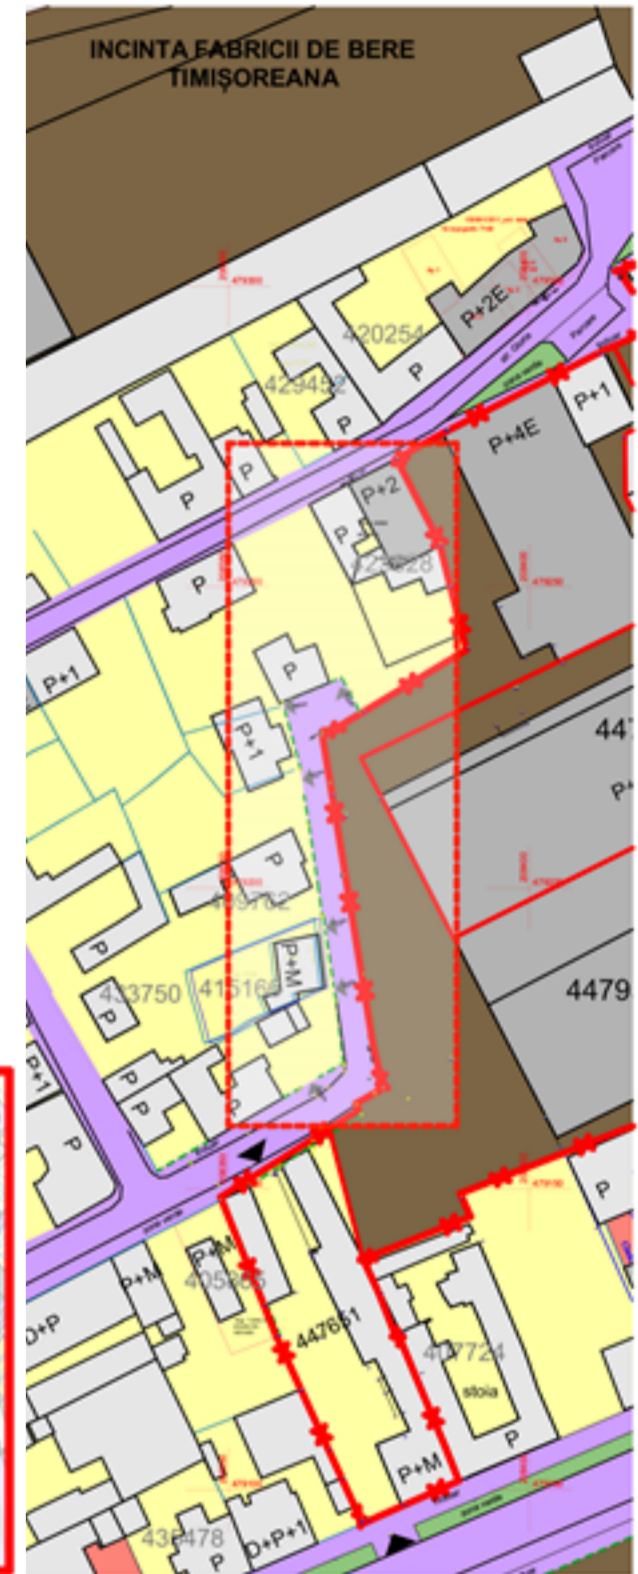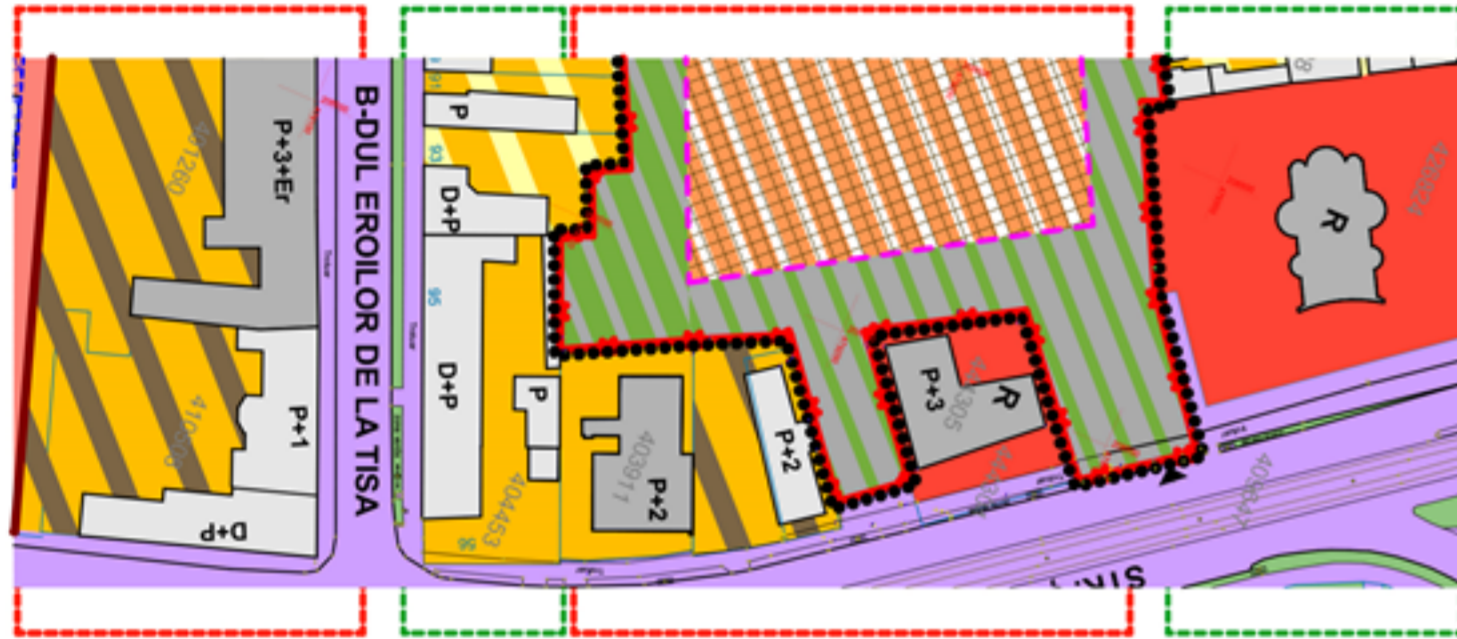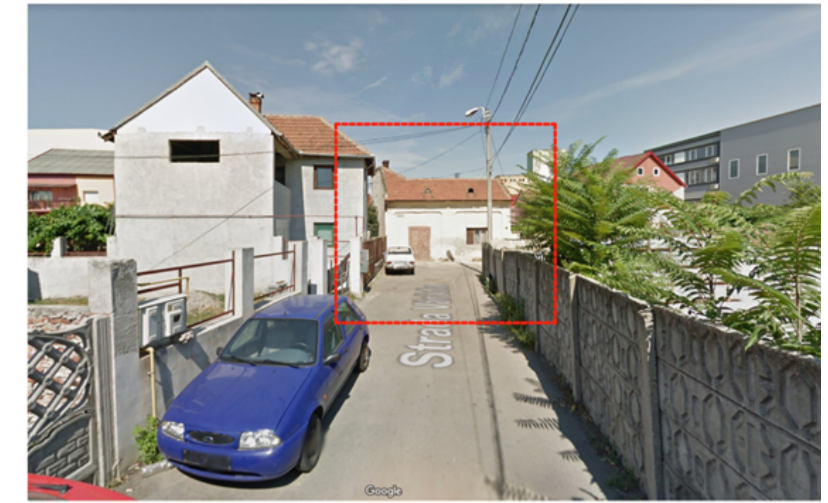

frontul B-dul Eroilor de la Tisa

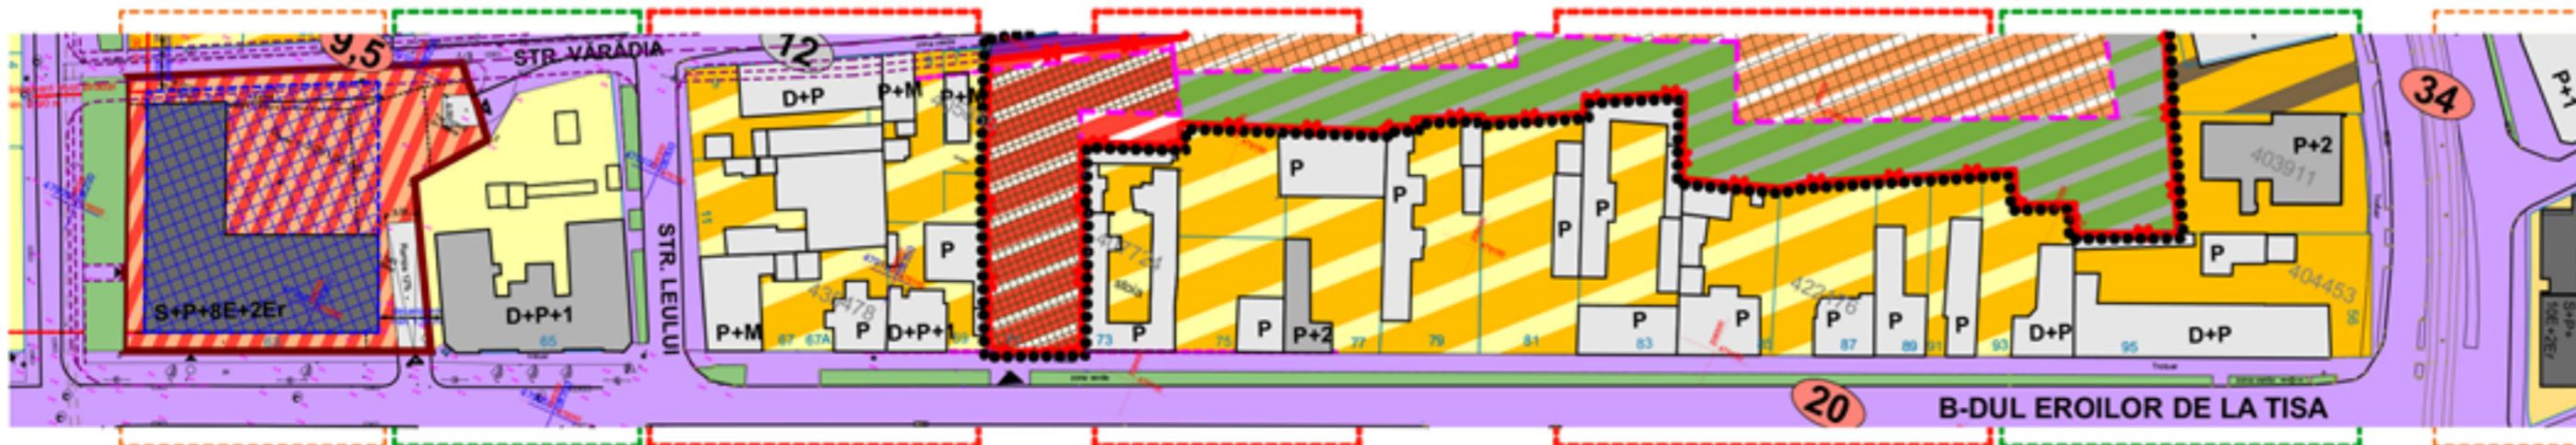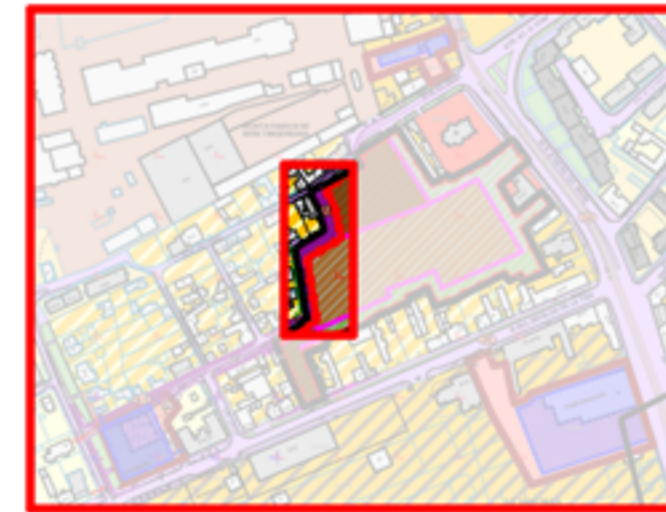

strada Vărădia



spațiu pentru ștampile :

vizat spre neschimbare		ștampila SRL		ștampila OAR - RUR	
Specialist RUR	arh. Opreța Răzvan Alexandru	nume	semnatura	BENEFICIAR /	pr no
				S.C. ARTEMIS REAL ESTATES S.R.L.	224/20
PARASITESTUDIO	str. Iev Tolstol nr.16 / timisoara / romania / tel. 0040 0724552007 / fax. 0040 0366819863 / office@parasitestudio.com / www.parasitestudio.com			PROIECT /	faza
SEF PROIECT	arh. Attila Wenczel	nume	scara	P.U.Z. cu zonă MIXTĂ: locuire colectivă și funcțiuni complementare, comerciale servicii, activități economice de tip terțiar (birouri, turism, administrative financiar bancare), învățământ	continuare P.U.Z. aviz de OPORTUNITATE
PROIECTAT	arh. Claudiu Toma	nume	data	ADRESA /	pl no
	arh. Zsuzsa Czirják		iulie 2022	strada Gloriei nr.11, Eroilor nr.71, Ștefan cel Mare nr.48 și 52, Vărădia	U13
DESENAT	arh. Zsuzsa Czirják	nume		PLANSA /	
				STUDIULI FRONT STRADAL EXISTENT	