
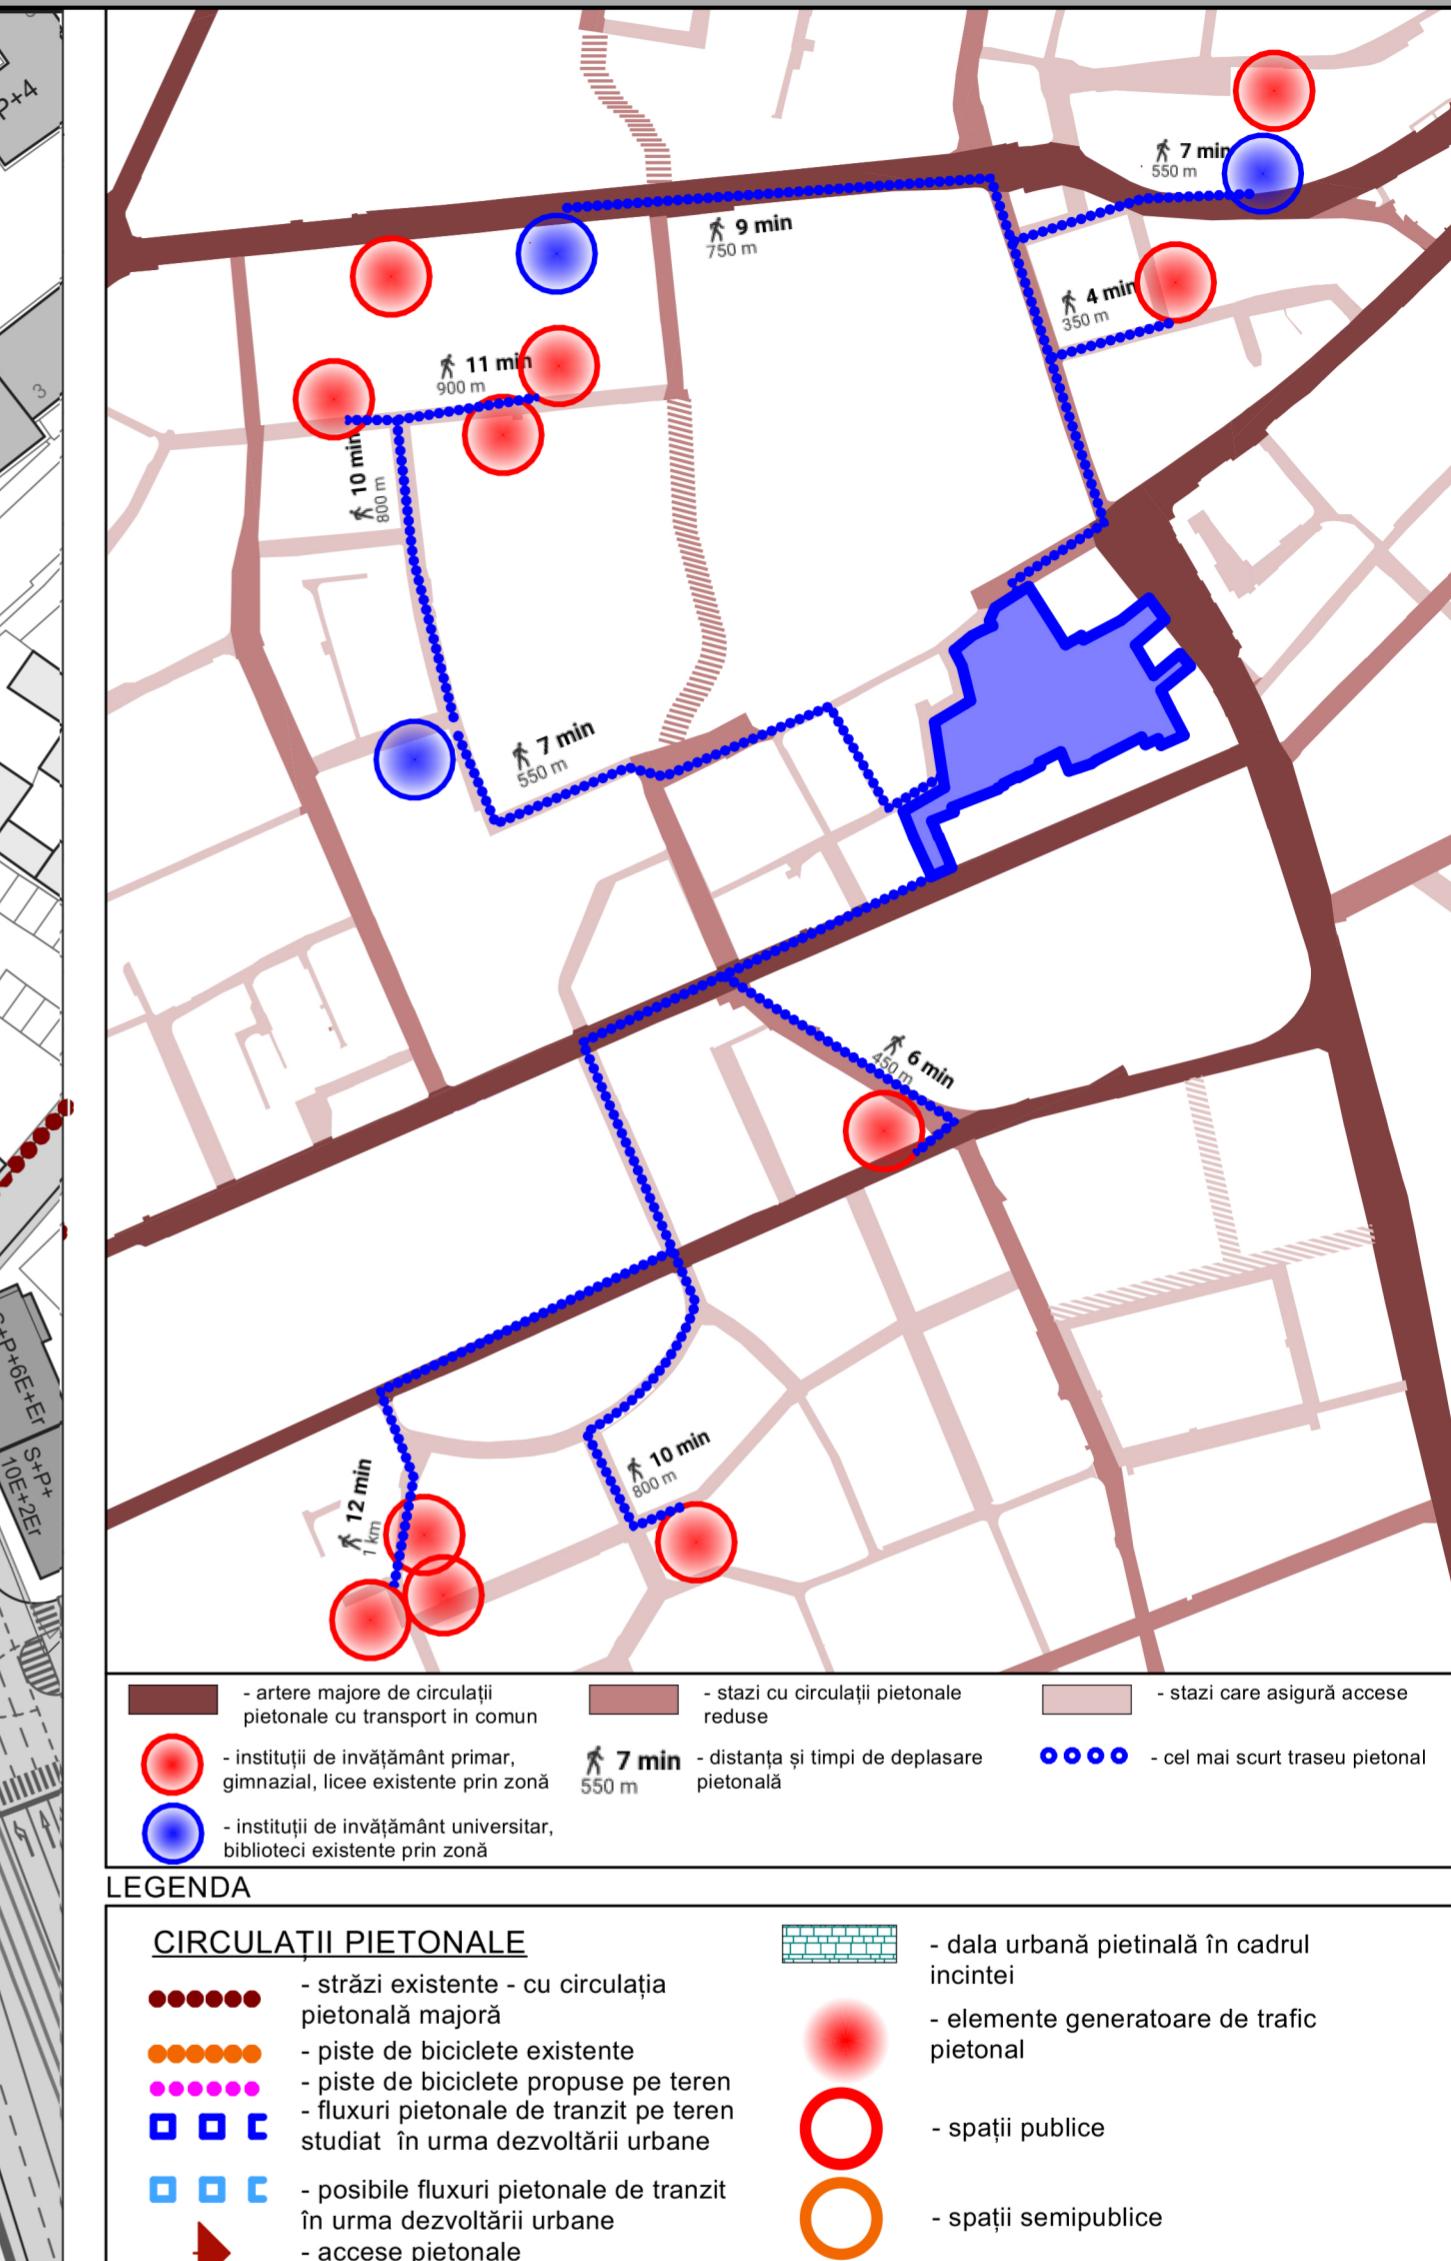


PLAN URBANISTIC ZONAL

**ZONĂ MIXTĂ:
LOCUIRE COLECTIVĂ ȘI FUNCȚIUNI COMPLEMENTARE, COMERCIALE, SERVICII, ACTIVITĂȚI ECONOMICE
DE TIP TERȚIAR (BIROURI, TURISM, ADMINISTRATIVE FINANCIAR BANCARE), INVĂȚĂMÂNT**

MUNICIPIUL TIMIȘOARA, JUDEȚUL TIMIȘ
strada strada Gloriei nr.11, Eroilor nr.71, Ștefan cel Mare nr.48 și 52, Vărădia

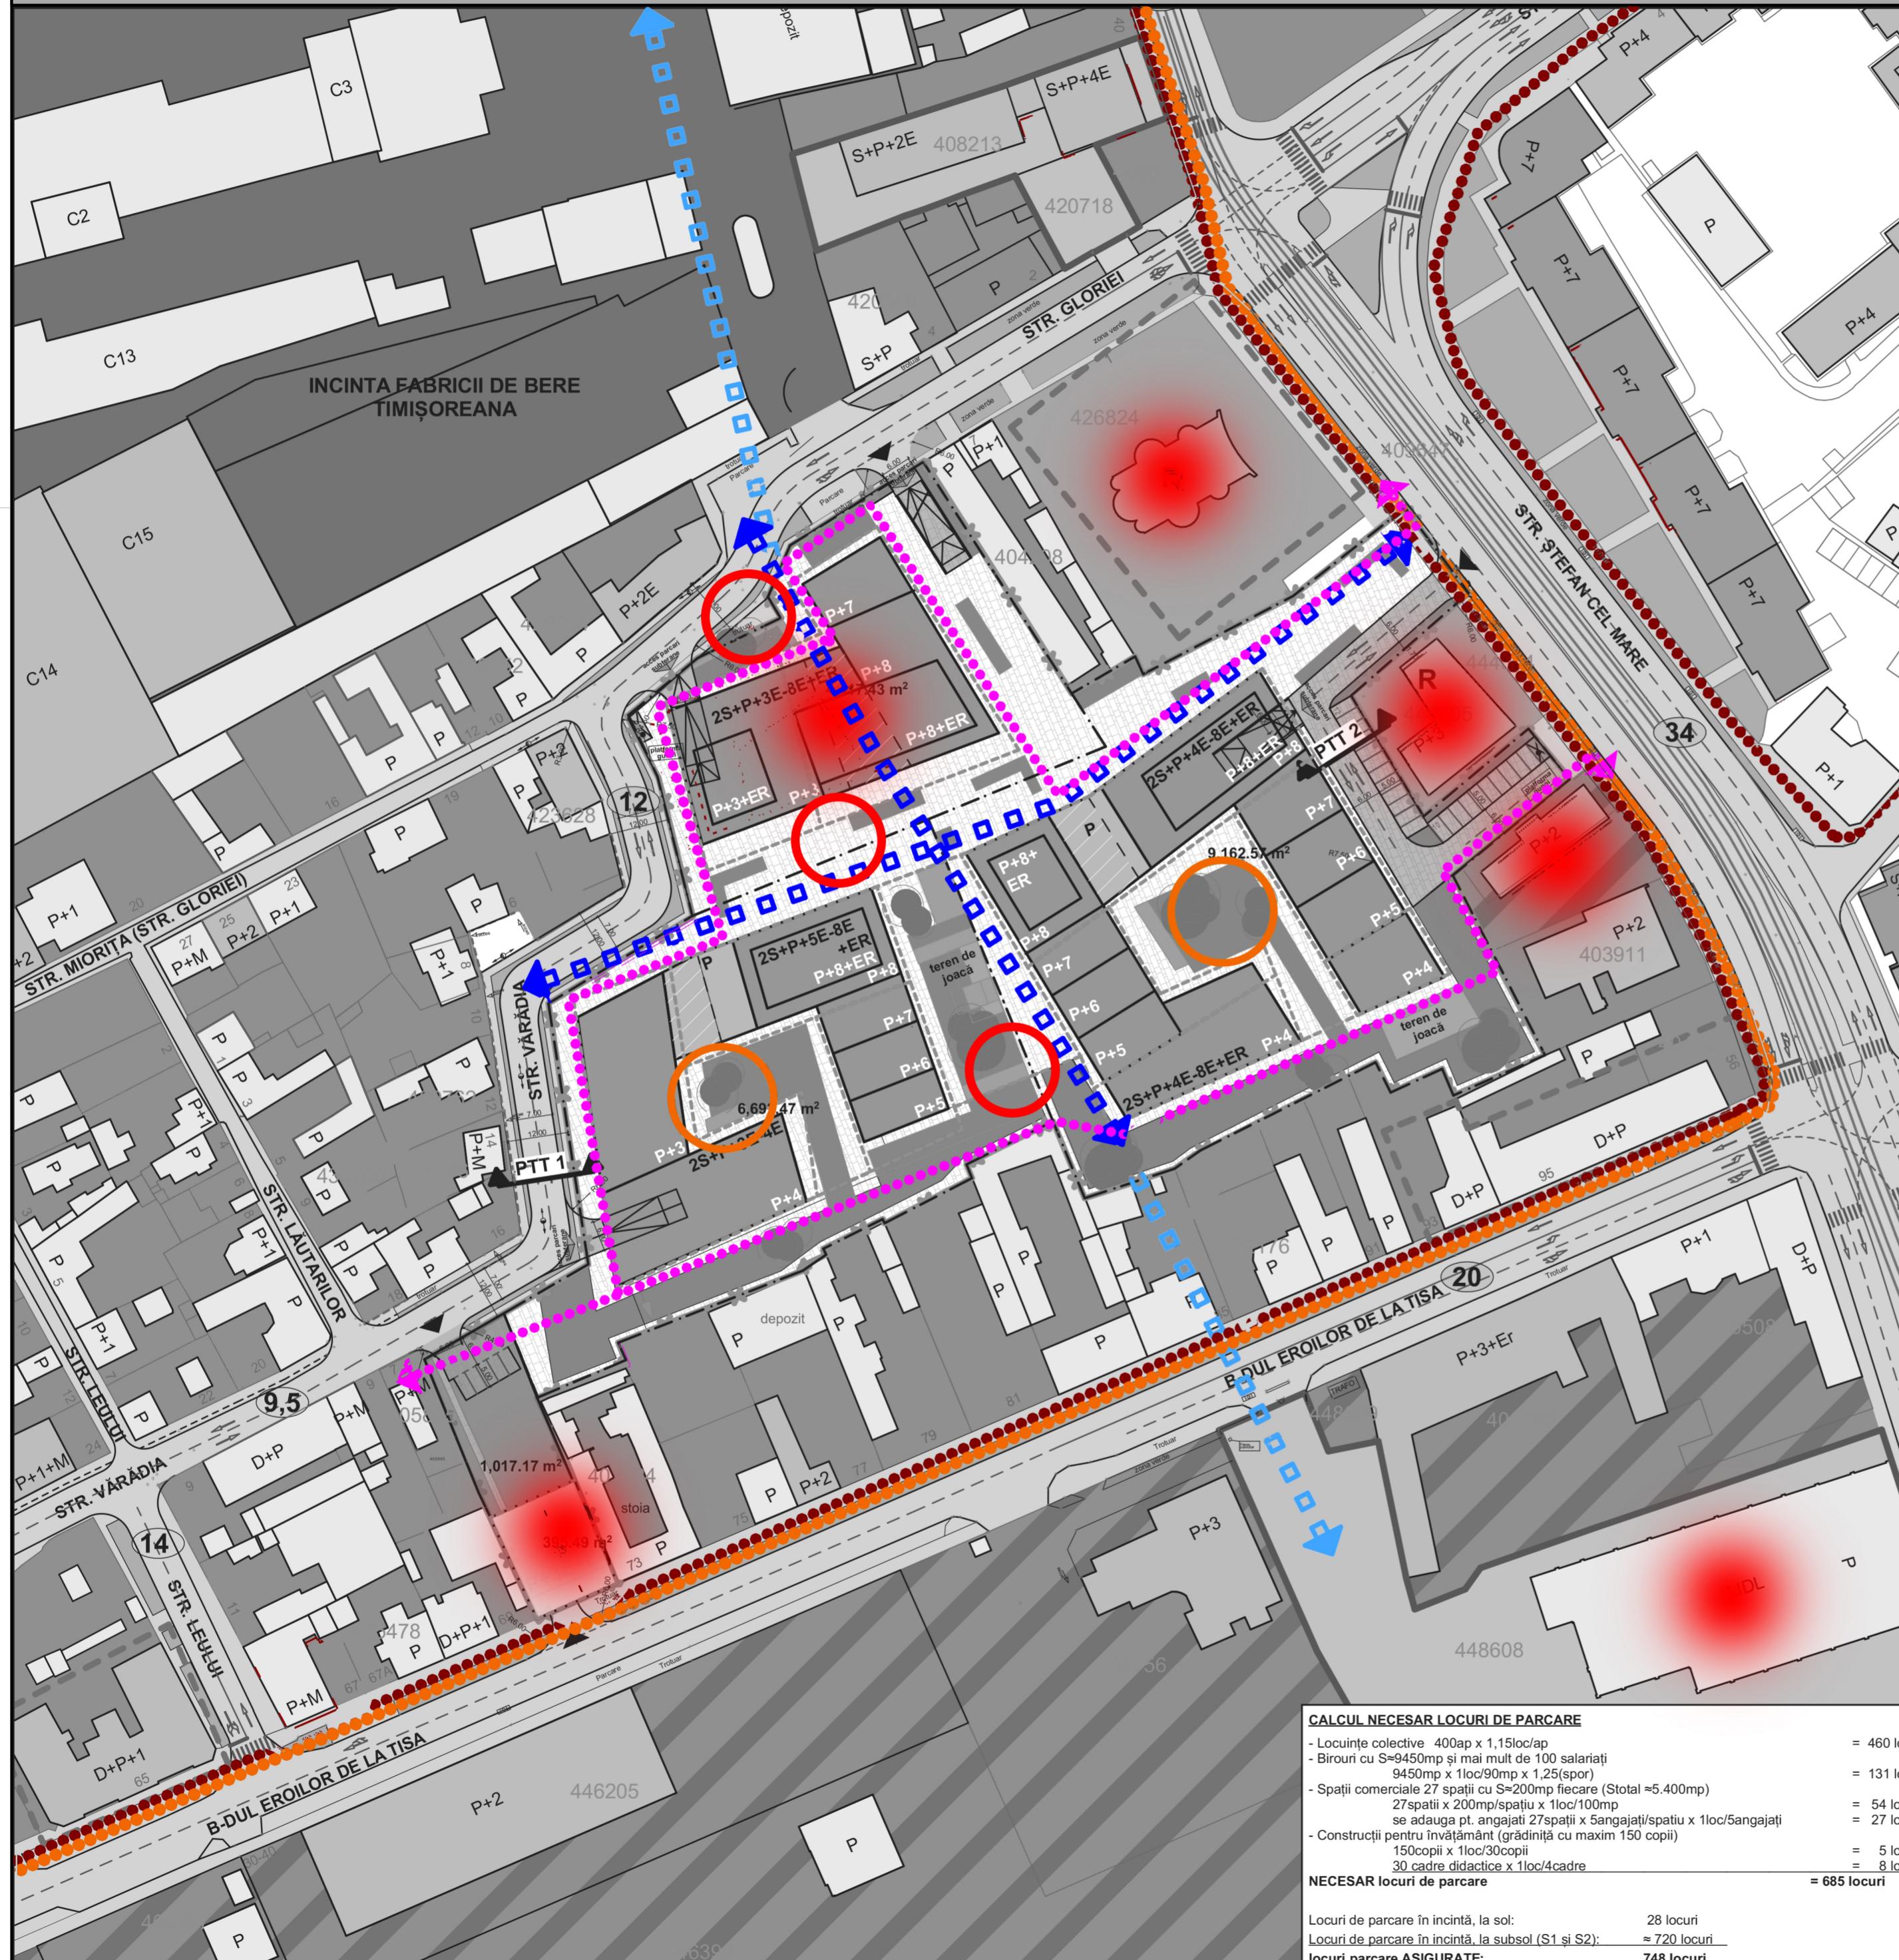

spațiu pentru stampile :				
vizat spre neschimbare		ștampila SRL	ștampila OAR - RUR	
Specialist RUR	arh. Oprüă Răzvan Alexandru			
	nume	semnatura		
PARASITESTUDIO / architecture interior design urban development		str. lev tolstoi nr.16 / timisoara / romania / tel. 0040 0724552007 / fax. 0040 0365818863 / office@parasitestudio.com / www.parasitestudio.com	BENEFICIAR / S.C. ARTEMIS REAL ESTATE S.R.L.	pr no 224/20
specificatie	nume	semnatura	scara -	PROIECT / P.U.Z. cu zonă MIXTĂ: locuire colectivă și funcțiuni complementare, comerciale, servicii, activități economice de tip tertiar (birouri, turism, administrative financiar bancare), învățământ
SEF PROIECT	arh. Attila Wenczel			
PROIECTAT	arh. Attila Wenczel		data iulie 2022	ADRESA / strada Gloriei nr.11, Eroilor nr.71, Ştefan cel Mare nr.48 și 52, Vărădia PLANSA / STUDIU CIRCULATII PIETONALE
	arh. Claudiu Toma			
	arh. Zsuzsa Czirják			
				faza continuare P.U.Z. aviz de OPORTUNITATE
				pl no U17