


PLAN URBANISTIC ZONAL

INTOCMIRE P.U.Z. PENTRU LOCUINTE COLECTIVE

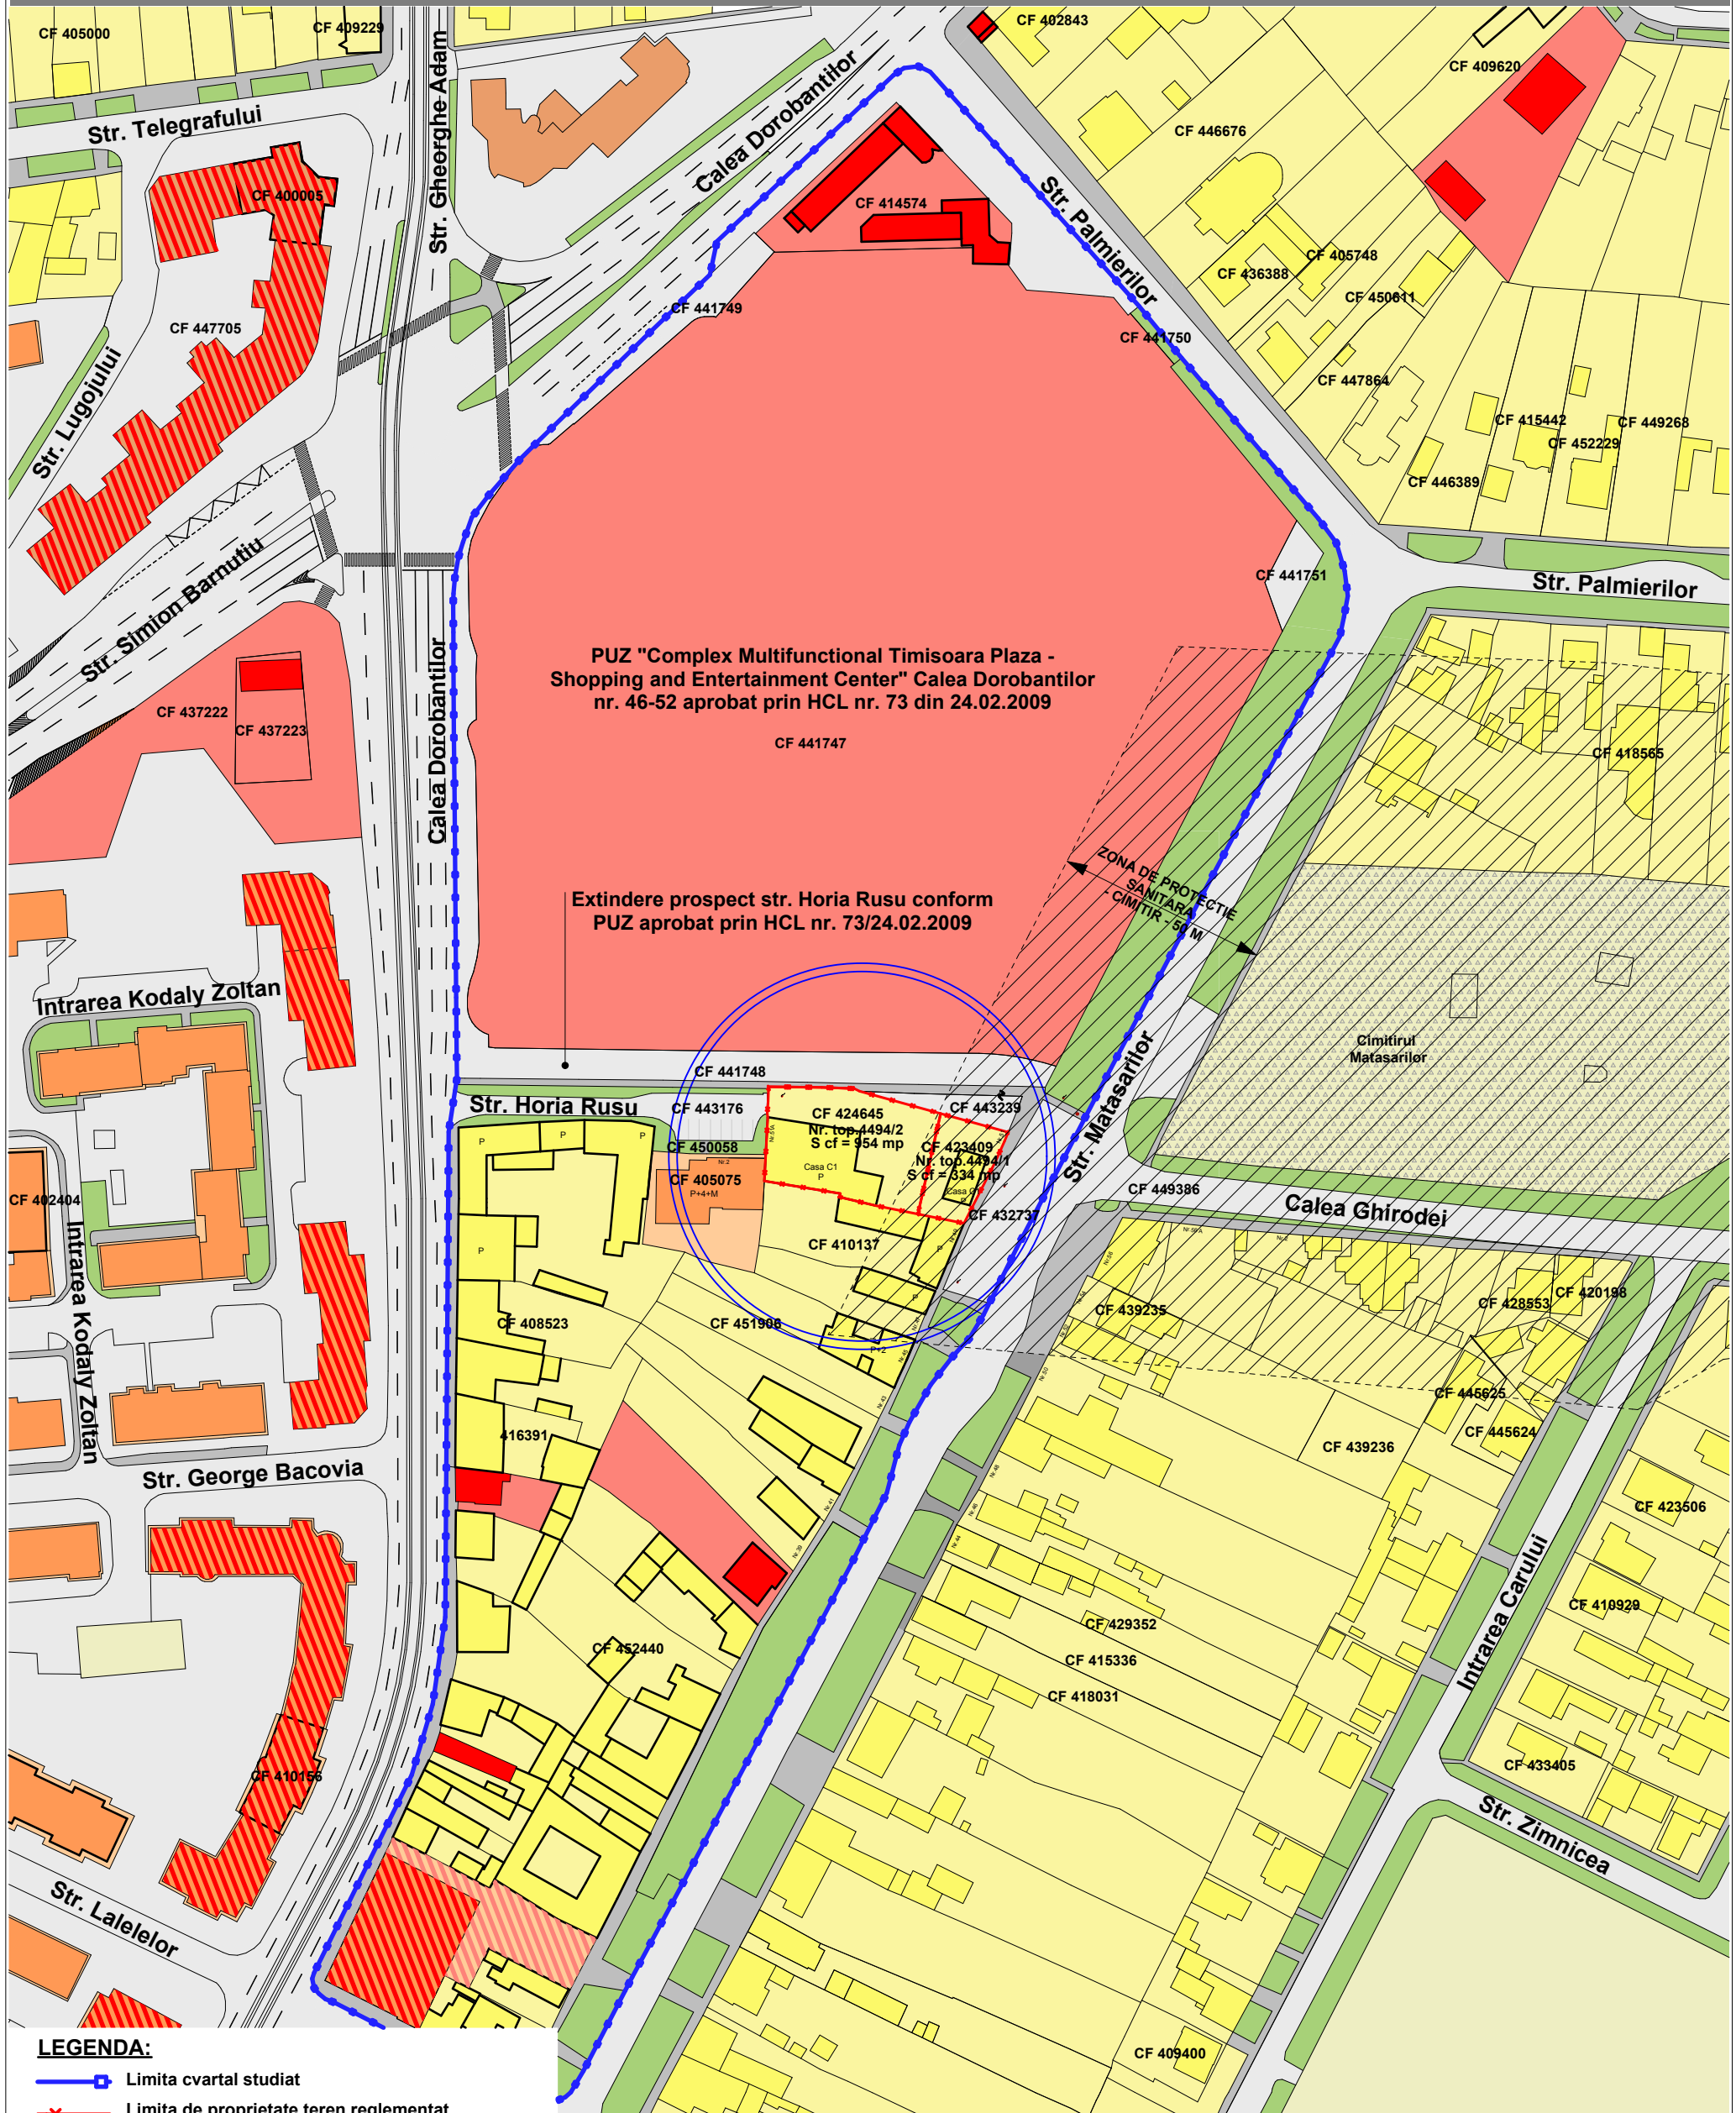

LEGENDA:

- Limita cvartal studiat
- Limita de proprietate teren reglementat
- Zona pentru locuinte individuale cu max. 2 apartamente P-P+2 existenta
- Zona pentru locuinte colective peste P+3 si servicii existenta
- Zona pentru servicii si turism
- Locuinte individuale, cu max. 2 apartamente existente
- Locuinte colective si servicii existente
- Servicii si turism existente
- Circulatii auto - existente
- Circulatie pietonala - existenta
- Zona verde de aliniament - existenta
- Zona gospodarie comunală si cimitire- existenta
- Zona de protectie sanitară cimitir-50m- existenta

Folosirea prezentului proiect fara acordul scris al S.C. ATELIERELE ARHITECH S.R.L. este strict interzisa

| Verificator / expert | Nume | Semnatura | Cerinta | Referat / Expertiza Nr. / Data | |
|--|----------------------------|-----------|---------------------|---|----------------------------------|
| Atelierele ArhiTECH <small>S.C. Atelierele ArhiTECH S.R.L. Timisoara, B-dul Eroilor de la Tisa, nr. 77 Reg. Com. J35/3726/2004 C.U.I. R17025085 Tel. 40/256/406033 E-mail: atelierele.arhitech@gmail.com</small> | | | | Beneficiar: SC TUDOR ROXIDENI SRL SC DOBRICAN SRL Amplasament: Timisoara, Strada Matasarilor, nr. 51, 51A CF 423409, CF 424645, jud. Timis | Proiect nr.: 89/MAT/22 |
| Sef proiect | arh. Filip Eugen | | Scara: 1:500 | Titlu proiect: Intocmire PUZ pentru locuinte colective | |
| Proiectat | arh. Filip E./ Moldovan P. | | Data: Iulie 2022 | Faza: P.U.Z. | |
| Desenat | arh. Moldovan Petronela | | | Plansa nr: U 01 | |
| | | | | STUDIUL CVARTAL | |