


PUZ aprobat cu
HCL nr 128/27.03.2012
Centru medical
S/D +P+4E+Er
Construcții
afiate in curs de
execuție

**PUZ IN VEDERE EXTINDERE CLADIRI
PENTRU SPATII DE CAZARE SI SERVICII
CONEXE, IN REGIM S+P+2E+M SI
SUPPLEMENTARE LOCURI DE PARCARE -
PARCARE SUBTERANA**

Beneficiar: S.C. LA RESIDENZA S.R.L.

Nr.cad.445121
Nr.top.11698/1

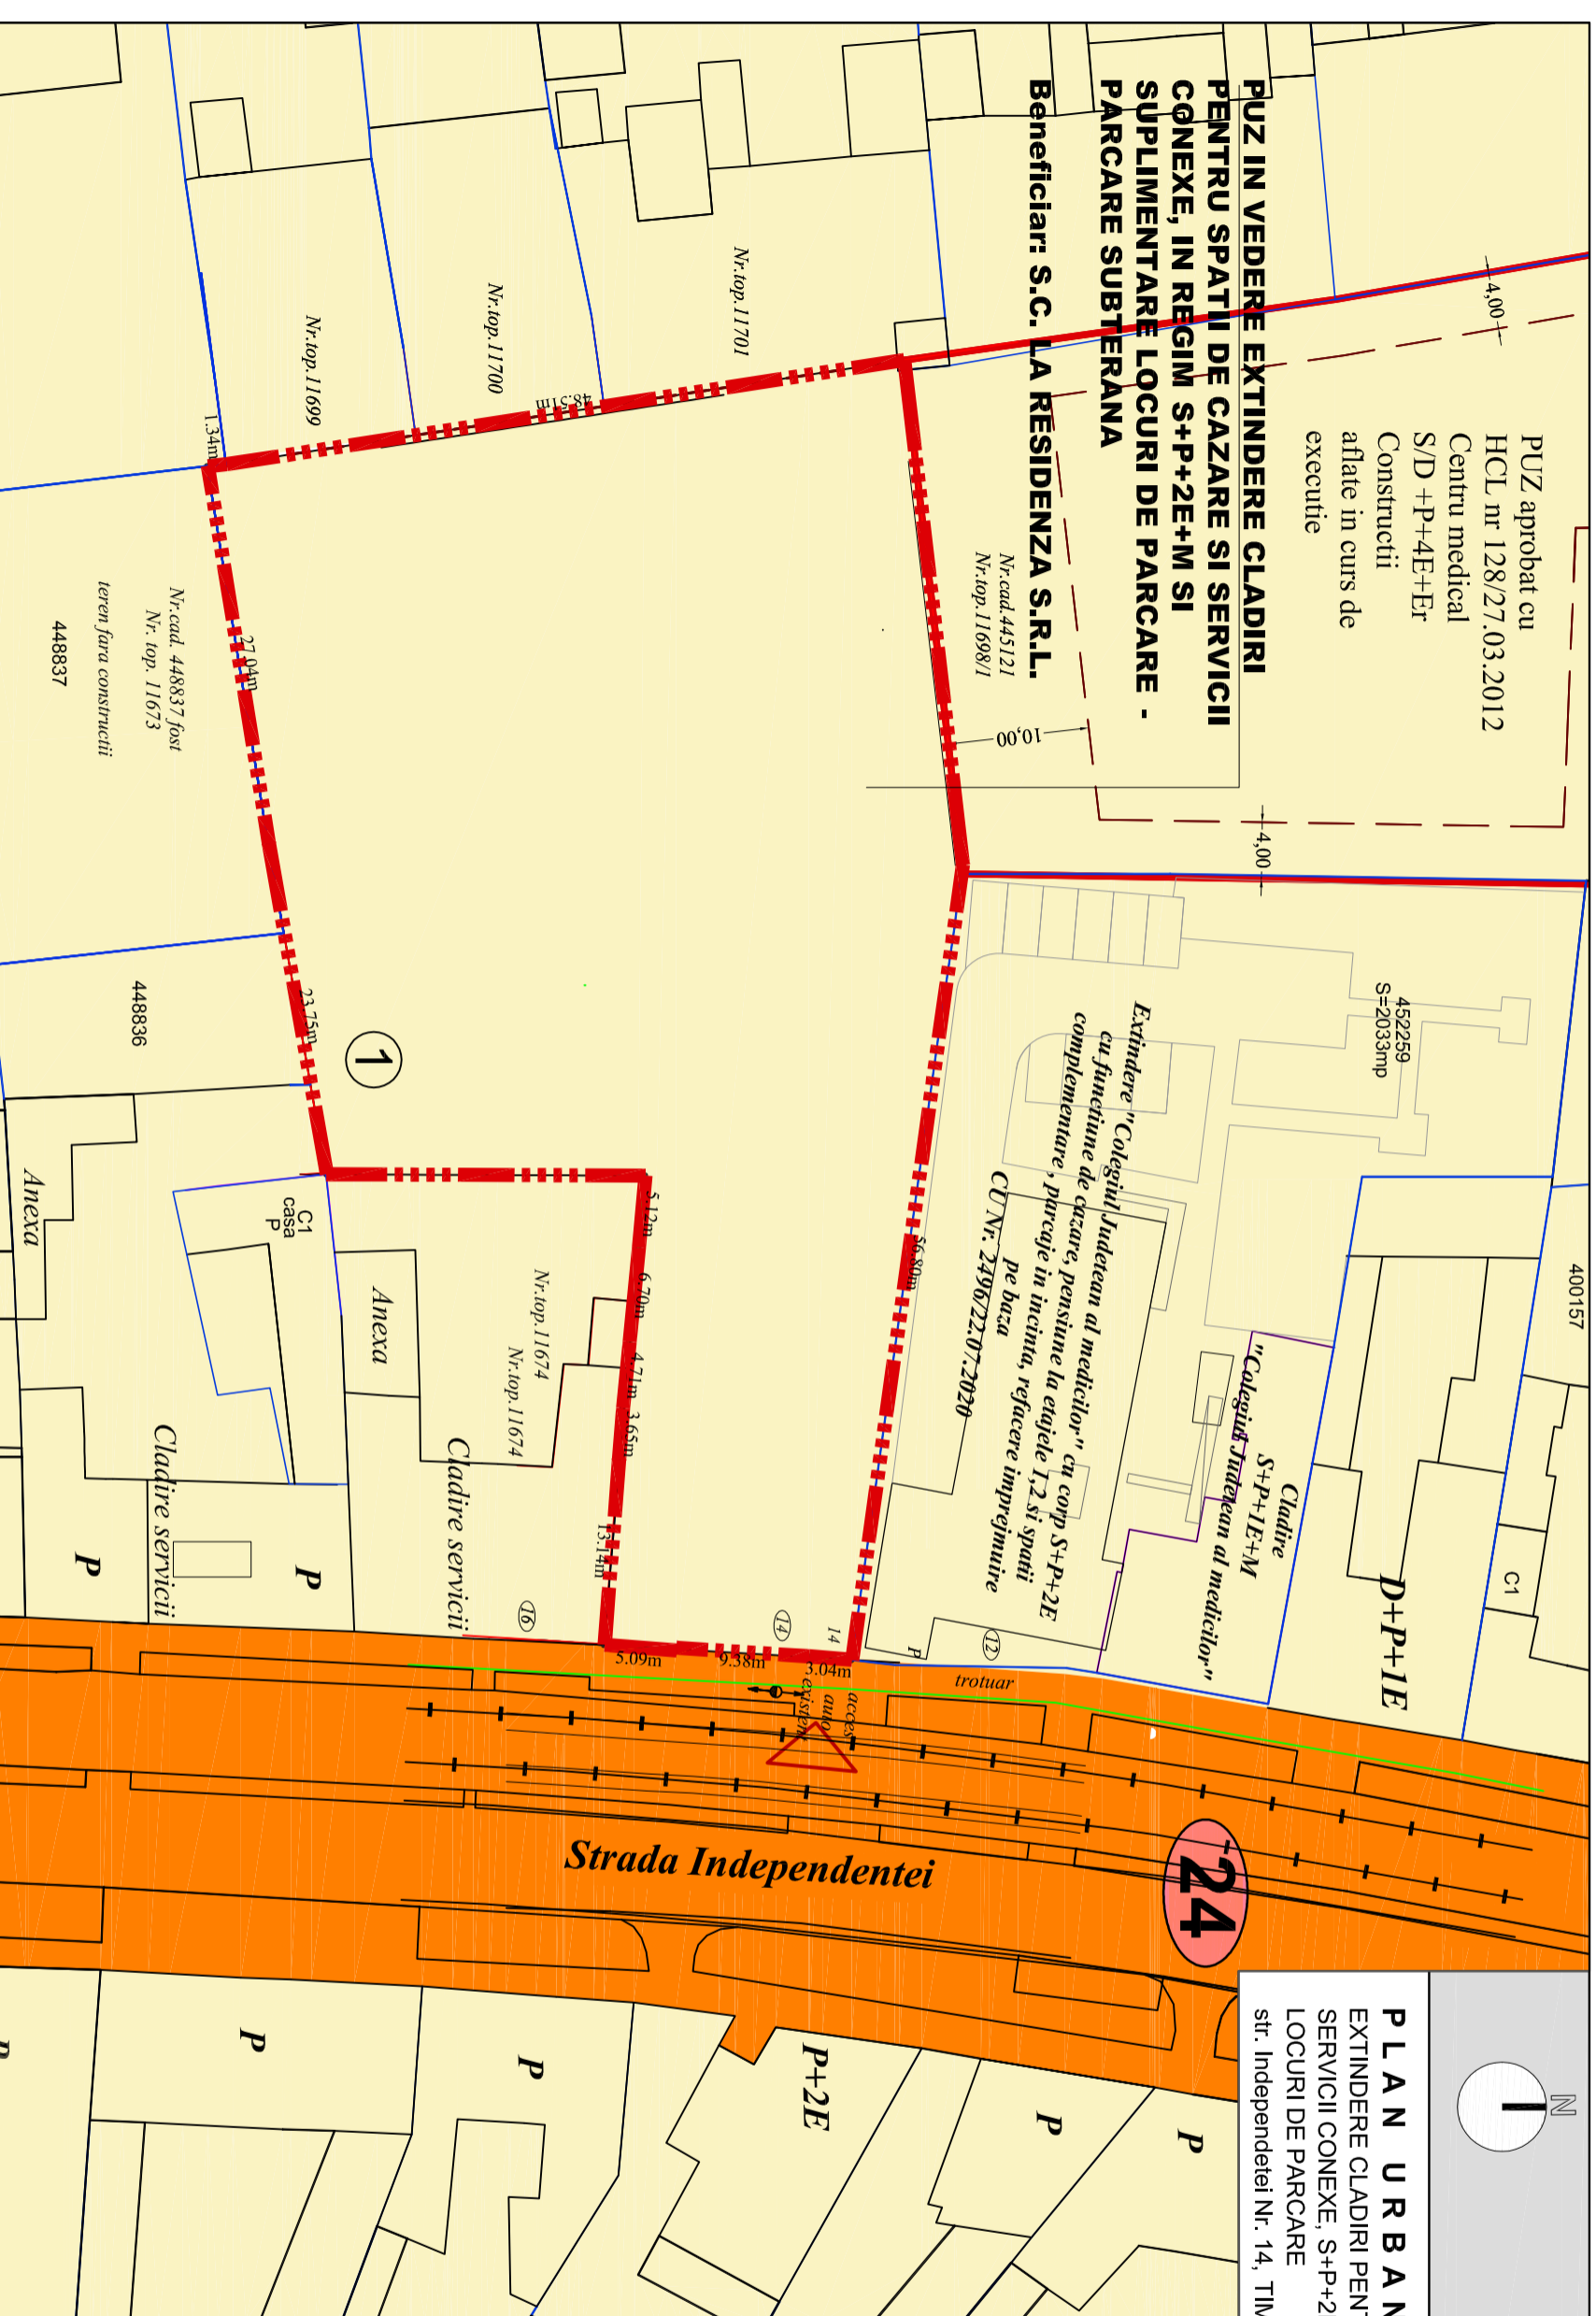

PROPRIETATEA ASUPRA TERENURILOR

LEGENDA

LIMITE



- - - - - Limita teren ce face obiectul P.U.Z.
- Limite cadastrale existente
- Limita documentatii aprobate
- ① Numar parcele propuse

TIPURI DE PROPRIETATE ASUPRA TERENURILOR

- Terenuri proprietate publica de interes local
- Terenuri proprietate privata a persoanelor fizice sau juridice
- Teren ramas in proprietate privata:**
3205 mp - 100%


Strada Independentei

24

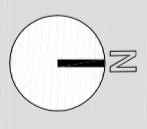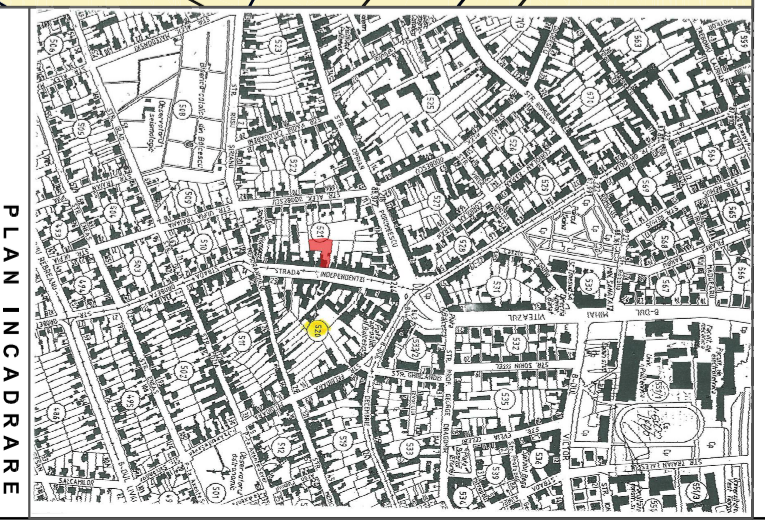

PLAN URBANISTIC ZONAL
EXTINDERE CLADIRI PENTRU SPATII DE CAZARE SI
SERVICII CONEXE, S+P+2E+M SI SUPPLEMENTARE
LOCURI DE PARCARE
str. Independentei Nr. 14, TIMISOARA

S.C. PRO-ARH TCC S.R.L.
Str. Dr. P. V. Ungureanu 12/A tel: 0256/285334

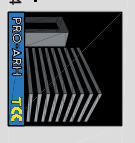

Verificator/Expert	Nume	Semnatura	Cerinta	Referat/ Expertiza Nr. / Data	Nr. proiect:
					71/2/01-2020
PRO-ARH	TCC			Beneficiar:	S.C. LA RESIDENZA S.R.L.
Specificatie	Nume	Semnatura		Amplasament:	Jud. Timiş, Mun. Timișoara, Str. Independentei, Nr. 14
				Denumire proiect:	PUZ IN VEDERE EXTINDERE CLADIRI PENTRU SPATII DE CAZARE SI SERVICII CONEXE, IN REGIM S+P+2E+M SI SUPPLEMENTARE LOCURI DE PARCARE - PARCARE SUBTERANA
Sef proiect	arh. Laura Tifan Gy		Scara:		Faza:
Proiectat	arh. Laura Tifan Gy		1:500		P.U.Z.
Desenat	arh. Oana Corci		Data:	Piansa:	PROPRIETATEA TERENURILOR
			Apr 2021		Pl. nr.: 04-A