


P.U.D - Construire locuință în regim parter , garaj regim P, gard împrejmuire

Strada Grădinii nr.56/B, CF. nr. 415326, Timișoara

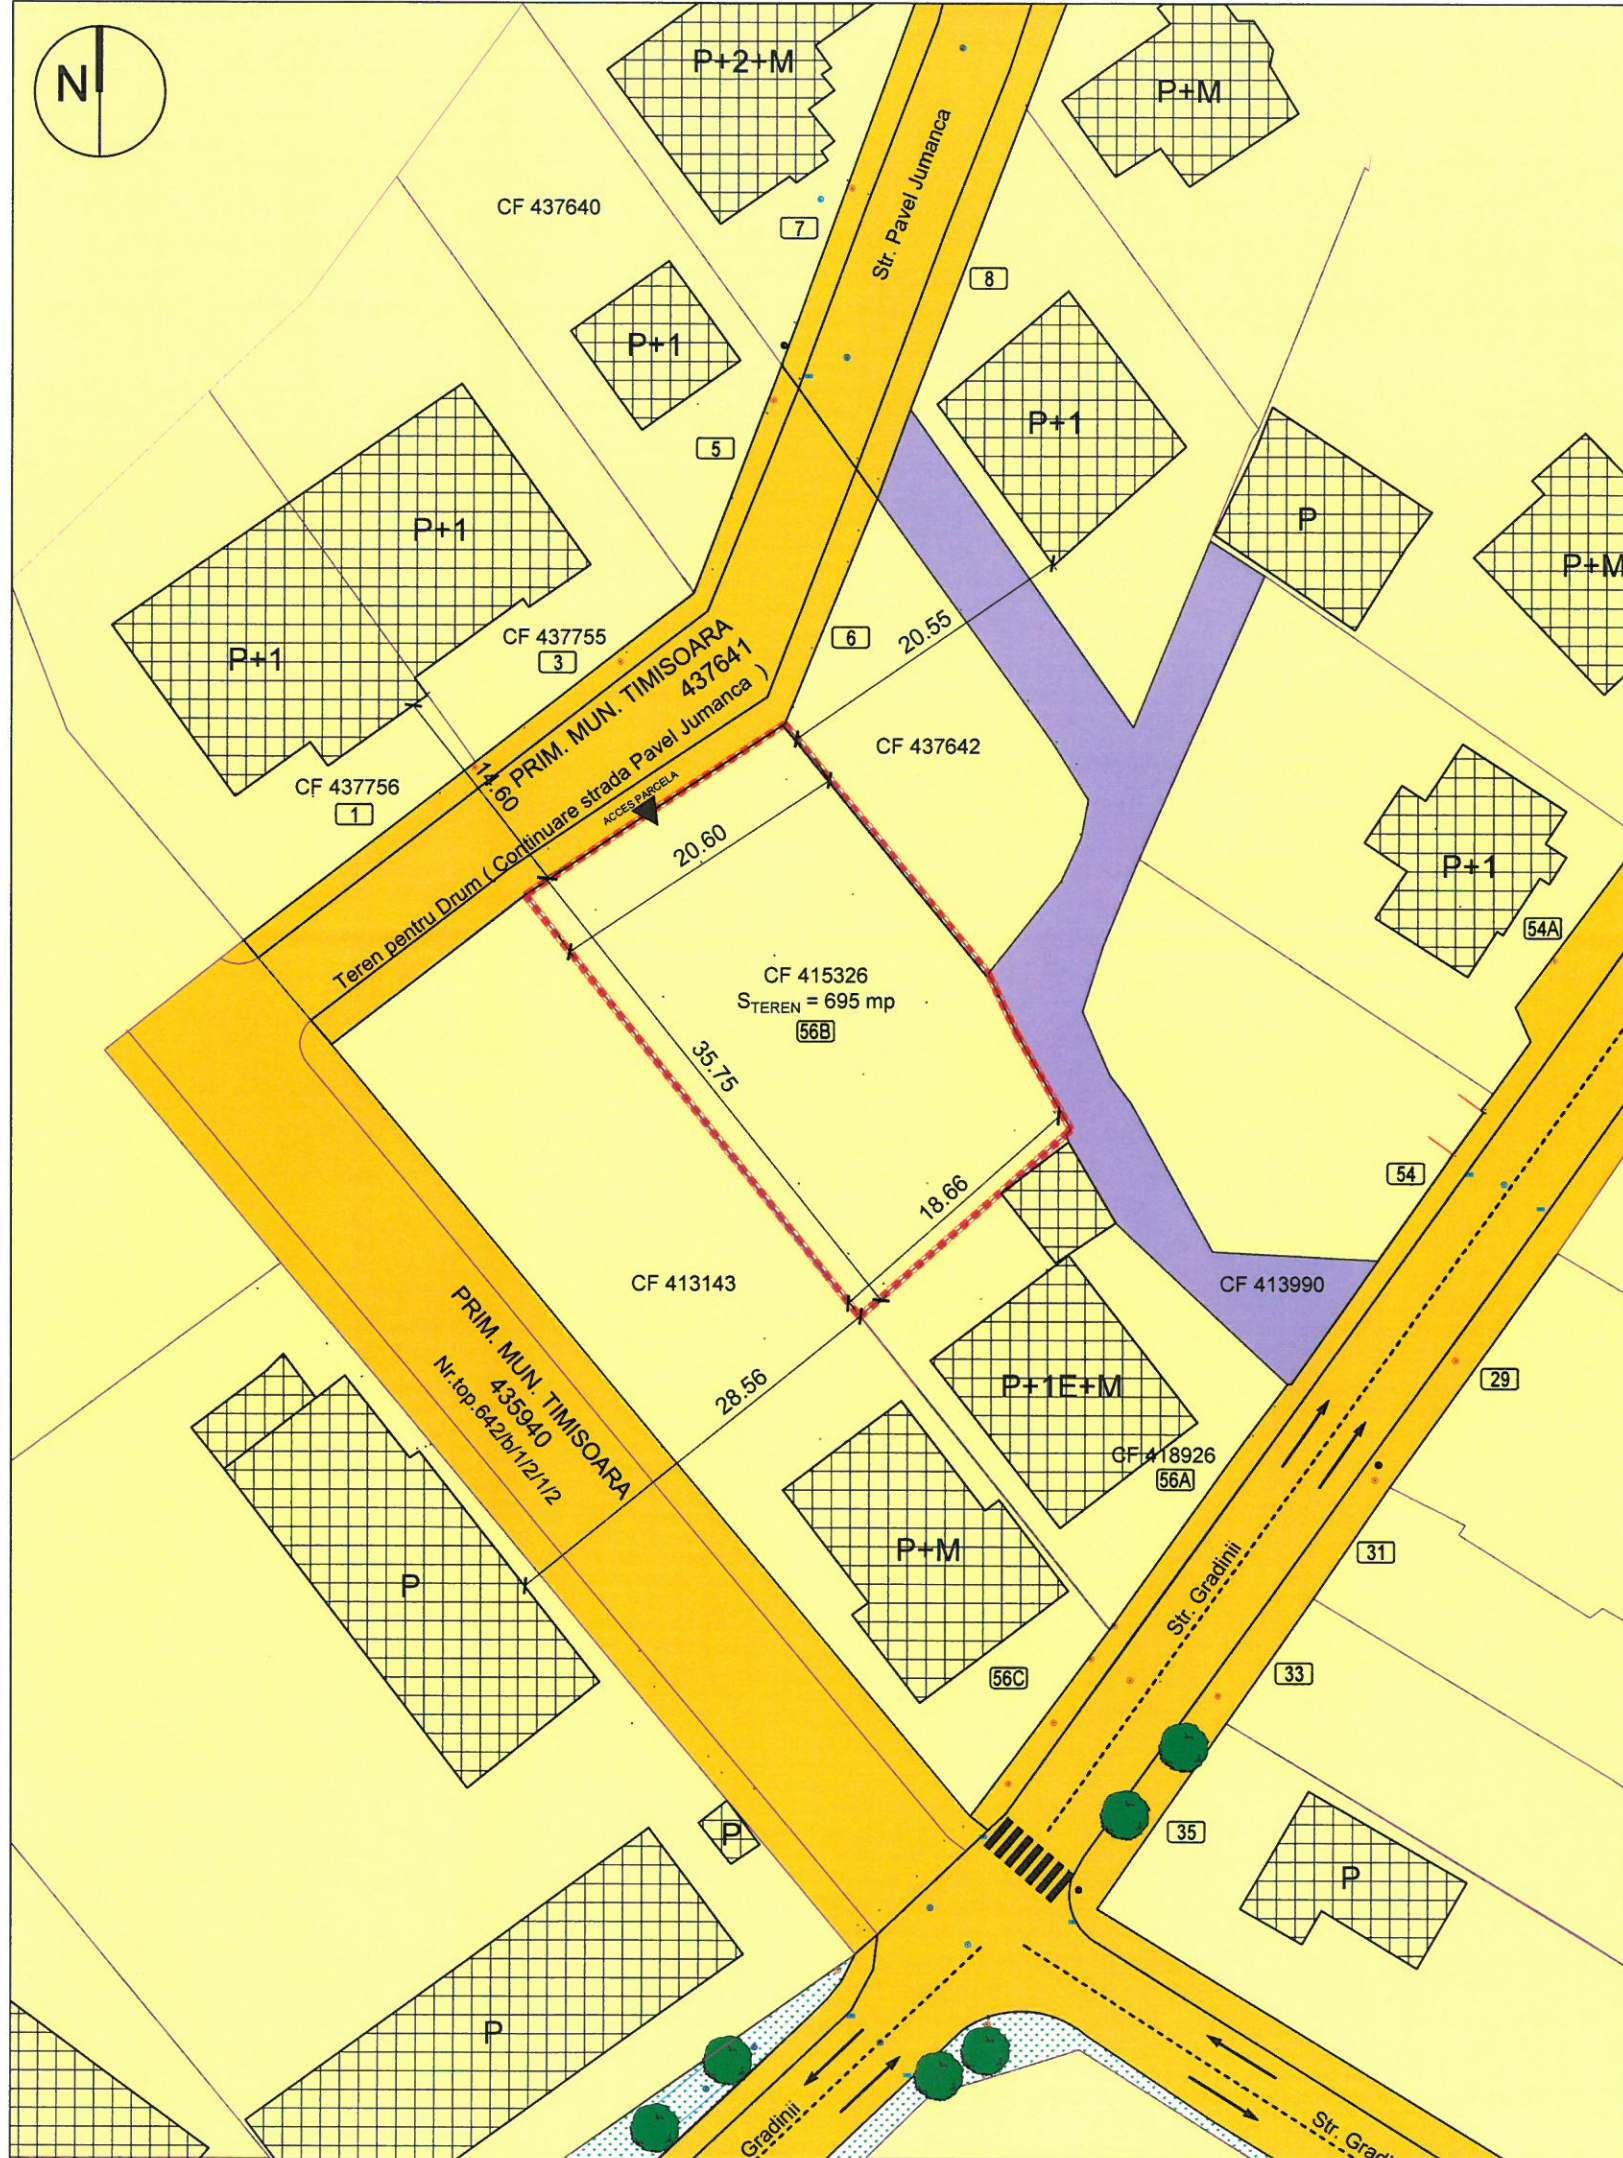

LEGENDA LIMITE SI SIMBOLURI

- Limită teren reglementat
- Limită parcele vecine
- ▲ Acces parcela

LEGENDĂ FUNCȚIUNI

- Teren din domeniul public al statului
- Teren din domeniul public al municipalitatii
- Teren proprietate privata a persoanelor fizice sau juridice



SC 903 STUDIOARH SRL
CUI RO 34925451
J 35/2021/2015
Dumbravita Jud. Timis

ORDINUL ARHITECTILOR
DIN ROMANIA
5529
Lucian
STANCU
Arhitect
cu drept de semnătură



Specialist RUR	Arh. Lucian Stancu		
PROIECTANT:		S.C. 903 STUDIOARH S.R.L. CUI34925451 J35/20215 tel.:+40742026535, fax.+40356-818544	
Denumire proiect:		CONSTRUIRE LOCUINTA IN REGIM PARTER , GARAJ REGIM P , GARD IMPREJMUIRE	
Beneficiar:		CIRICI NEBOIȘA ȘI ATANAȚCU ALINA	
Nr. proiect:		190 / 2022	
Șef proiect:	Arh. Lucian Stancu	Scara: 1:500	Adresa proiect: Municipiul Timisoara, str.Gradinii nr.56/B , Jud. Timiș
Proiectat:	Arh. Vlad Tămaș		
Desenat:	Arh. Vlad Tămaș	Data: Septembrie 2022	Denumire planșă: Obiective Utilitate Publica
Verificat:	Arh. Lucian Stancu		
Faza:		PUD	
Nr. planșă:		190 A04	