



# PLAN URBANISTIC ZONAL Faza - AVIZ DE OPORTUNITATE

## Ansamblu locuinte colective si functiuni complementare in regim de inaltime P+2E+M

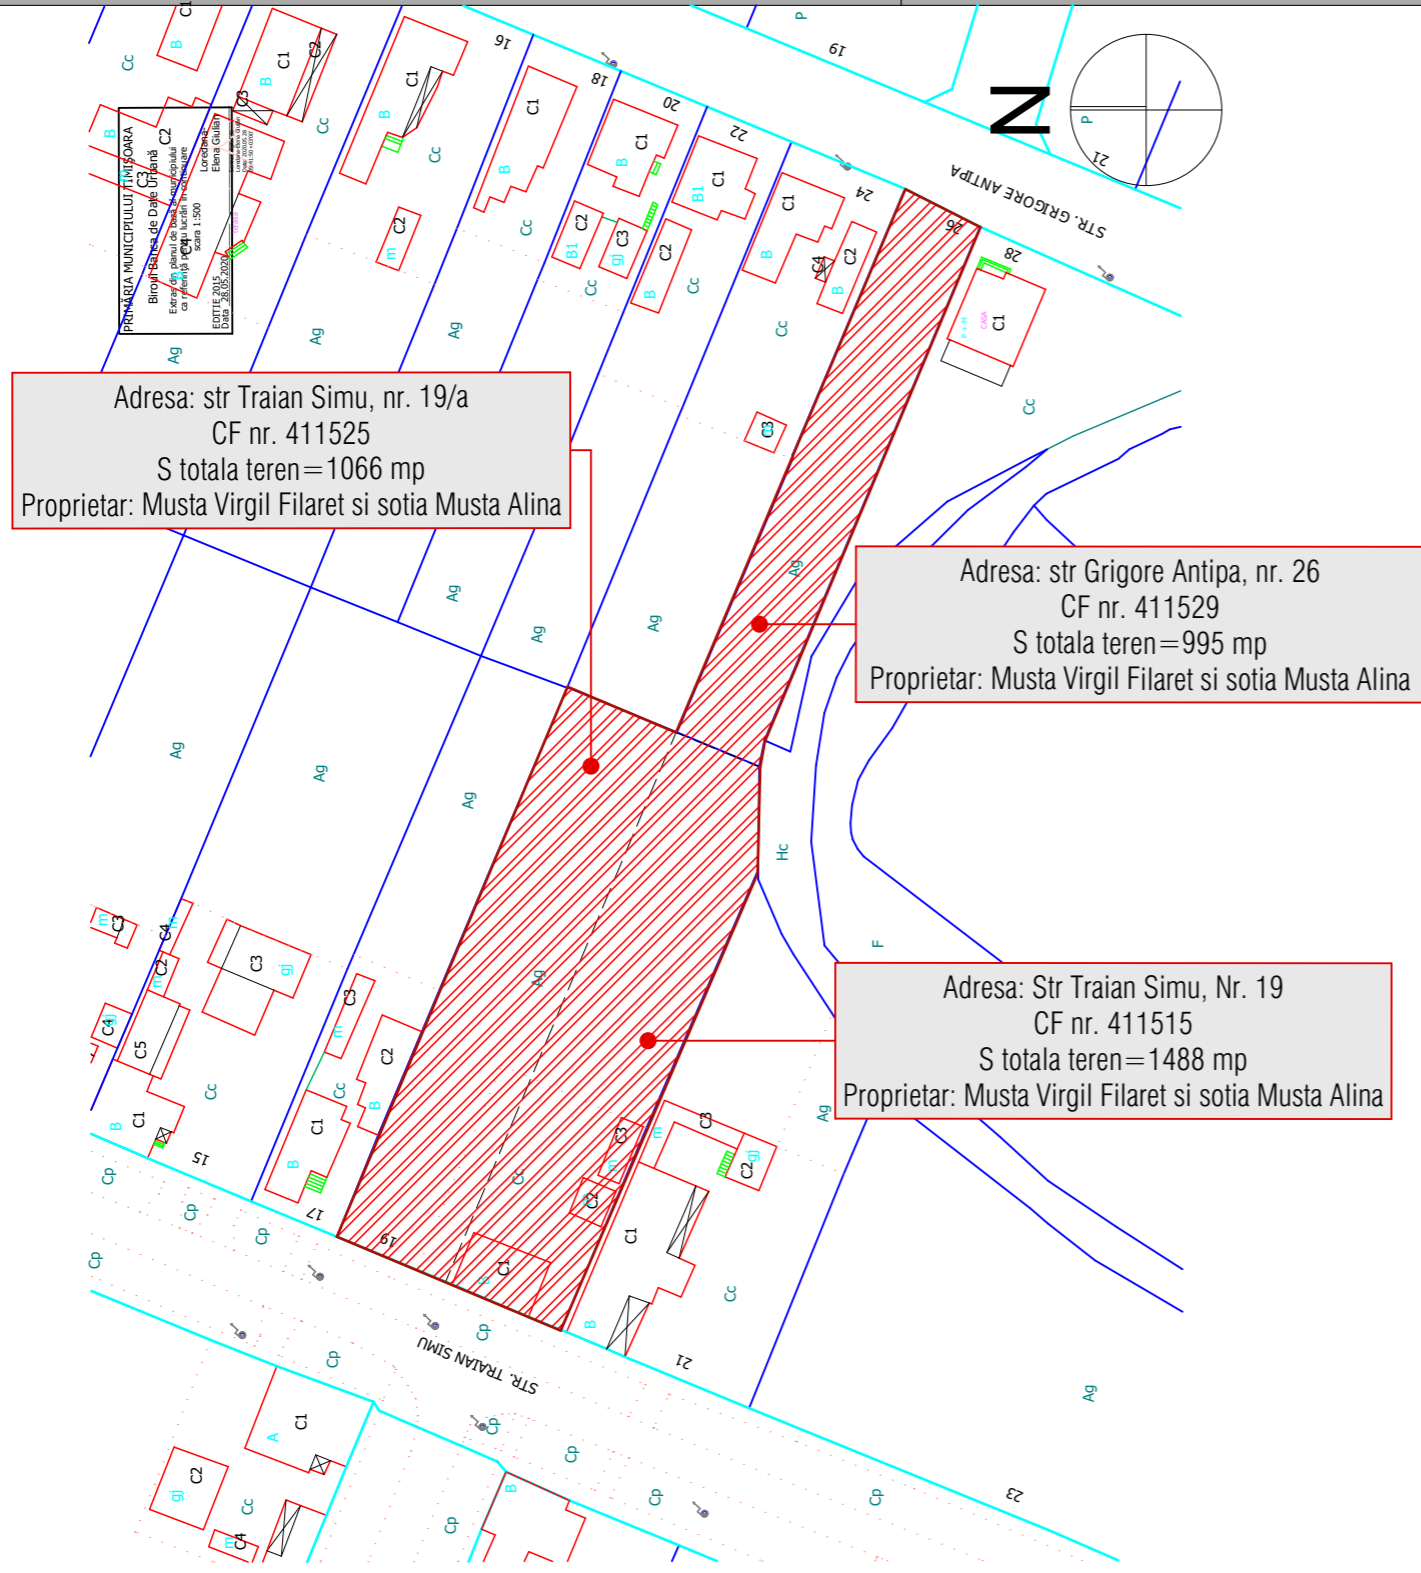

PLAN DE SITUATIE IN ZONA emis de PMT sc. 1:1000

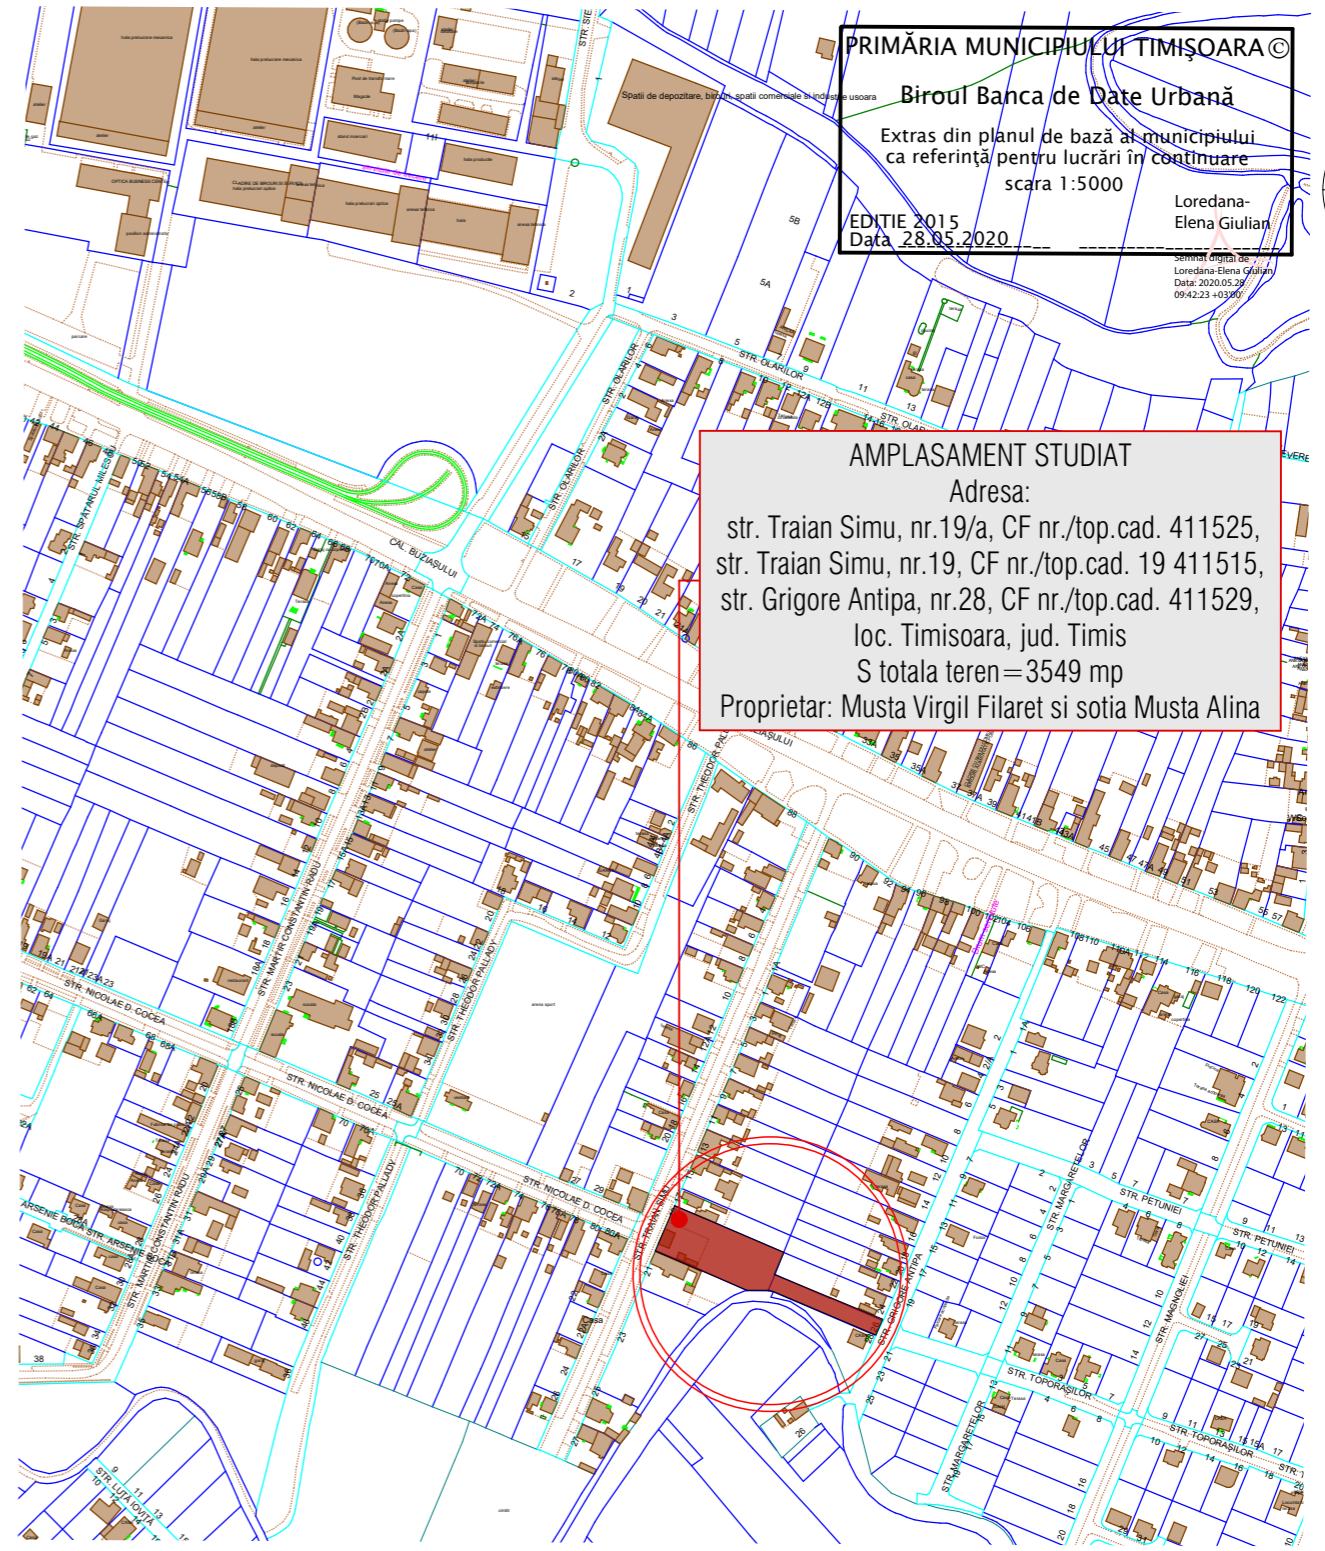

PLAN DE INCADRARE IN ZONA emis de PMT sc. 1:5000

Verificator - Nume		Semnatura		Cerinta	Referat / Expertiza Nr. Data	
<b>s.c. ACTINGREEN s.r.l.</b>					Beneficiar: Musta Virgil Filaret si sotia Musta Alina	
J35/2129/04.11.2009 Str. Cosminului nr. 7, Timisoara ,						
SPECIFICATIE		NUME	SEMNATURA	Scara	Titlul proiectului: Ansamblu locuinte colective si functiuni complementare in regim de inaltime P+2E+M. Amplasament: str. Traian Simu, nr.19/a, CF nr./top.cad. 411525, str. Traian Simu, nr.19, CF nr./top.cad. 19 411515, str. Grigore Antipa, nr.28, CF nr./top.cad.411529, loc. Timisoara, jud. Timis	
ŞEF PROIECT		Arh. R. Pascu		1:1000		
PROIECTAT		Arh. R. Pascu		Data:		
DESENAT		Arh. R. Pascu		Dec.2021		
					Titlul planşei: INCADRARE IN LOCALITATE/ZONA	
					Pl. Nr. U01	
					Pr.nr. 225/2019	
					Faza: A.O. P.U.Z.	