

Nr. Carte Funciara	S. parcela existenta (mp)	S. totala (mp)	REGIM TERENURI		Categorie de interes
			Nr. parcela propusa	S. parcela propusa (mp)	
414548	3.317	12.978	1	6.482	Privat Domus Mex srl
			2	4.890	Privat Domus Mex srl
			3	480	Public Mun. Timisoara
			4	595	Public Mun. Timisoara
			5	179	Privat Domus Mex srl
449693	9.661		6	76	Public Mun. Timisoara
			7	137	Privat Mun. Timisoara
			8	139	Privat Mun. Timisoara

Nr. Carte Funciara	S. parcela existenta (mp)	Categorie de interes existenta	REGIM TERENURI PROPUSE SPRE DEZMEMBRARE IN AFARA ZONEI REGLEMENTATE		Categorie de interes
			Nr. parcela propusa	S. parcela propusa (mp)	
449694	225	Public Mun. Timisoara	9	87	Privat Mun. Timisoara
			10	88	Privat Mun. Timisoara
			11	15	Public Mun. Timisoara
			12	35	Public Mun. Timisoara
425139	7.156	Public Mun. Timisoara	13	29	Public Mun. Timisoara
			14	7.127	Public Mun. Timisoara

* Parcelele nr. 9,10,11,12,13,14 se propun spre dezmembreare pentru realizarea drumurilor publice propuse si a parcarilor propuse

LEGENDA:


- Limita cadastrala conf. Certificat de Urbanism
- Limite cadastrale existente
- Limite cadastrale propuse
- Limite cadastrale propuse, de perspectivă
- Număr parcelă
- Număr parcelă propusă în afara zonei reglementate
- Lățime profil strădal
- Amprente construcții și platforme existente pe sit, propuse spre demolare
- Amprente construcții existente
- Amprente construcții în curs de execuție sau de perspectivă pe terenuri vecine

Domeniul public

- Terenuri din domeniul public al comunei, orașului, municipiului - Primăria Mun. Timișoara
- Terenuri din domeniul public al statului - proprietatea Statului Român

Proprietate privată

- Terenuri proprietate privată a persoanelor fizice sau juridice
- Terenuri proprietate privată a persoanelor fizice sau juridice cu acces public pietonal și velo, neingradit
- Terenuri aflate în proprietate privată ce se intenționează a fi trecute în domeniul public al Municipiului Timișoara
- Terenuri ce se intenționează a fi trecute în domeniul privat al Municipiului Timișoara

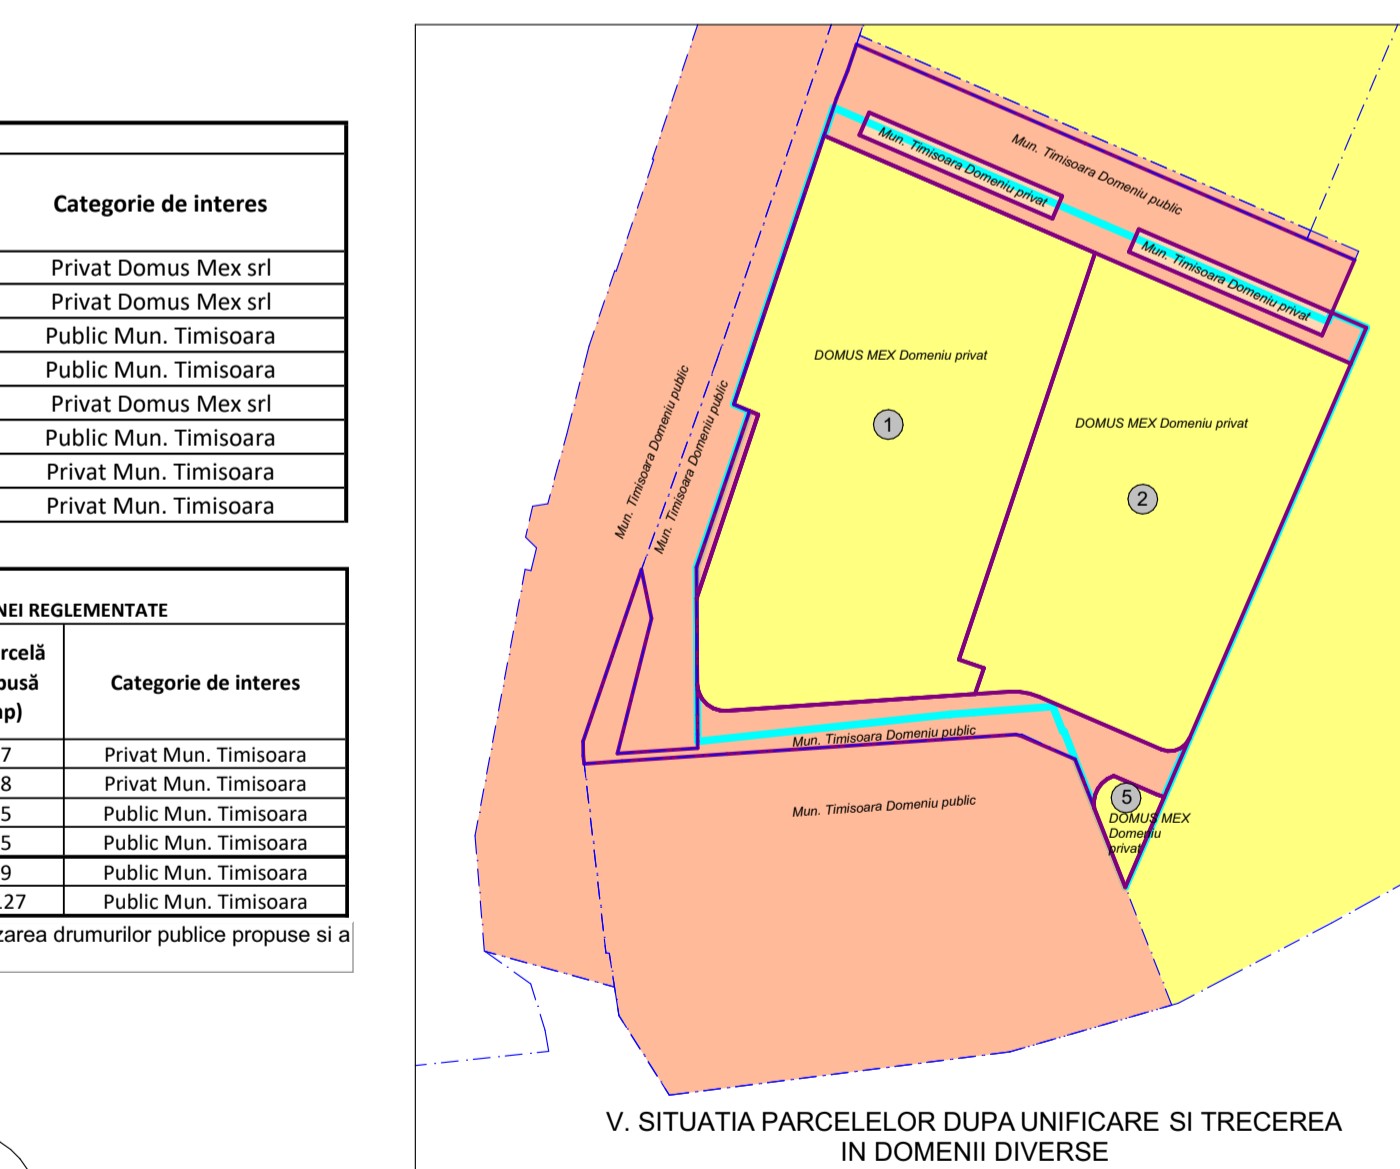

Acest document este proprietatea Subcontrol srl. Se vor folosi doar dimensiunile figurate și nu cele obținute prin scalare.

SUBCONTROL srl
Alteea FC Ripensia, nr. 7A Timișoara Timis 30075 Romania
secretariat@subcontrol.ro
www.subcontrol.ro

Coordonator Proiect: Jur: Ruxandra Badescu
Specialist RUR: Dipl. Arh. Radu D. Radoslav
Beneficiar: **DOMUS MEX SRL**
Sos. Fabrica de Glucoza, nr. 21 Sectorul 2 Bucuresti

Titlu Proiect: **P.U.Z. - PROIECT IMOBILIAR MIXT- Comert, Birouri, Servicii, Rezidential**
Titlu Proiect: **P.U.Z.**
Proprietatea asupra terenurilor

Calea Circumvalatiunii nr 4-4A, Timisoara, jud. Timis
CF 449693 CF 414548

Scara: 1:500

1 Proiect - 2 Origine - 3 Rol - 4 Numar - 5 Obiect/Zona - 6 Nivel/Locatie - 7 Tip - 8 Descriere - 9 Status - 10 Revizie
MEX-SUB-U-U05-XX-ZZ-PL-Proprietatea asupra terenurilor-P.U.Z.-004

Nr. Pr. (nr. intern): 2524.09.1
Data: 10/08/2022
Nr. planșă: U05
Revizii: 004