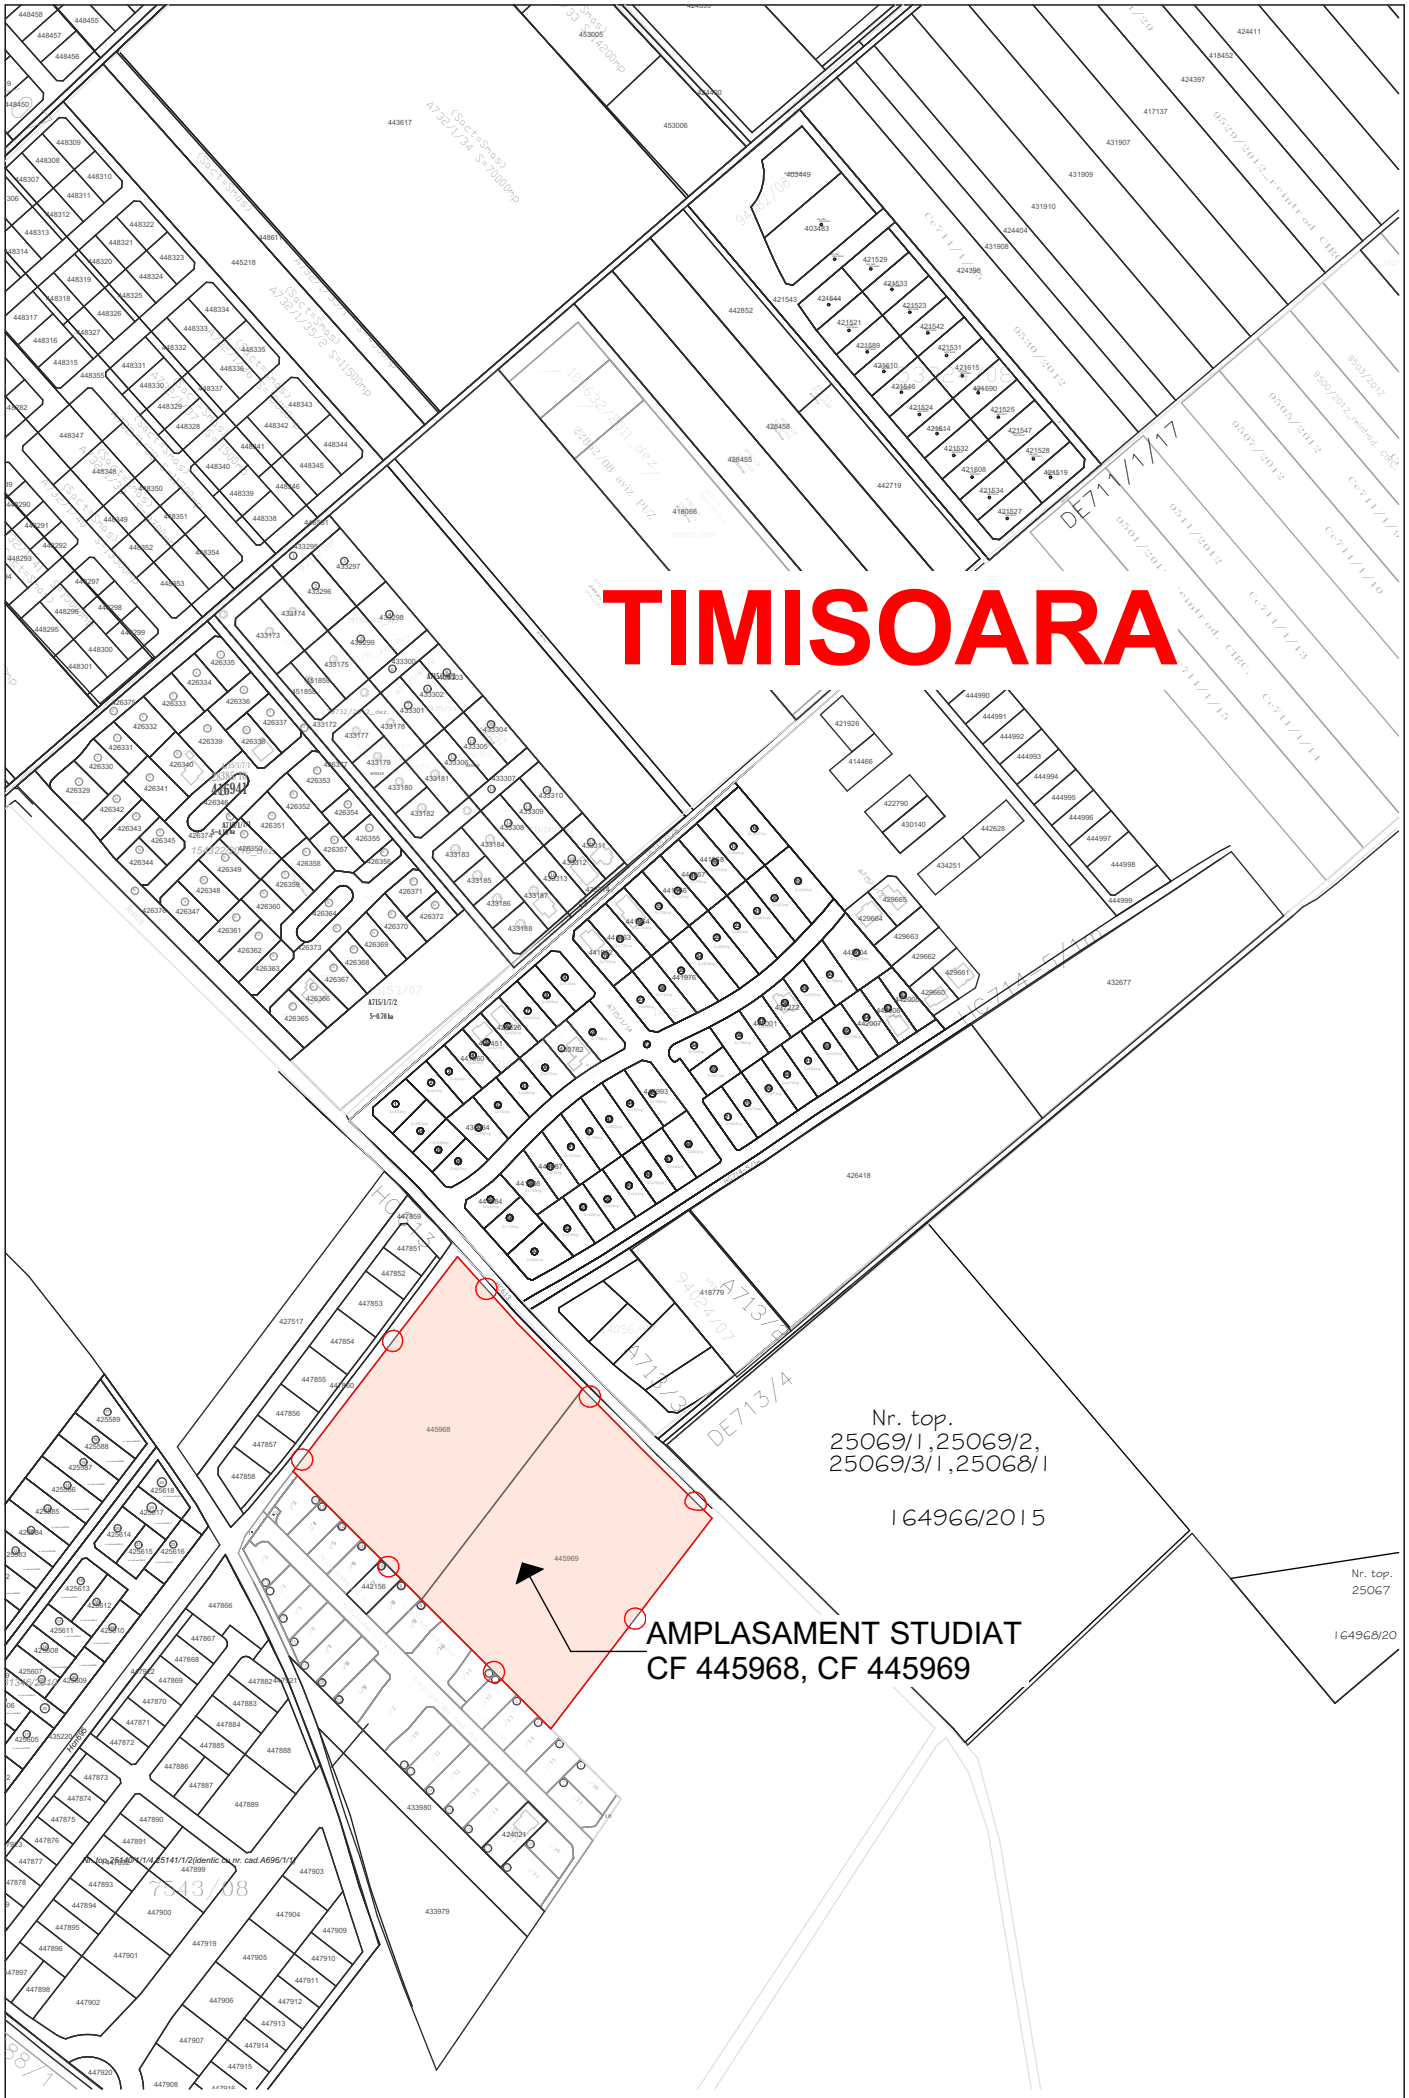

PLAN DE INCADRARE SC 1:5000