




Schema încadrare în teritoriu

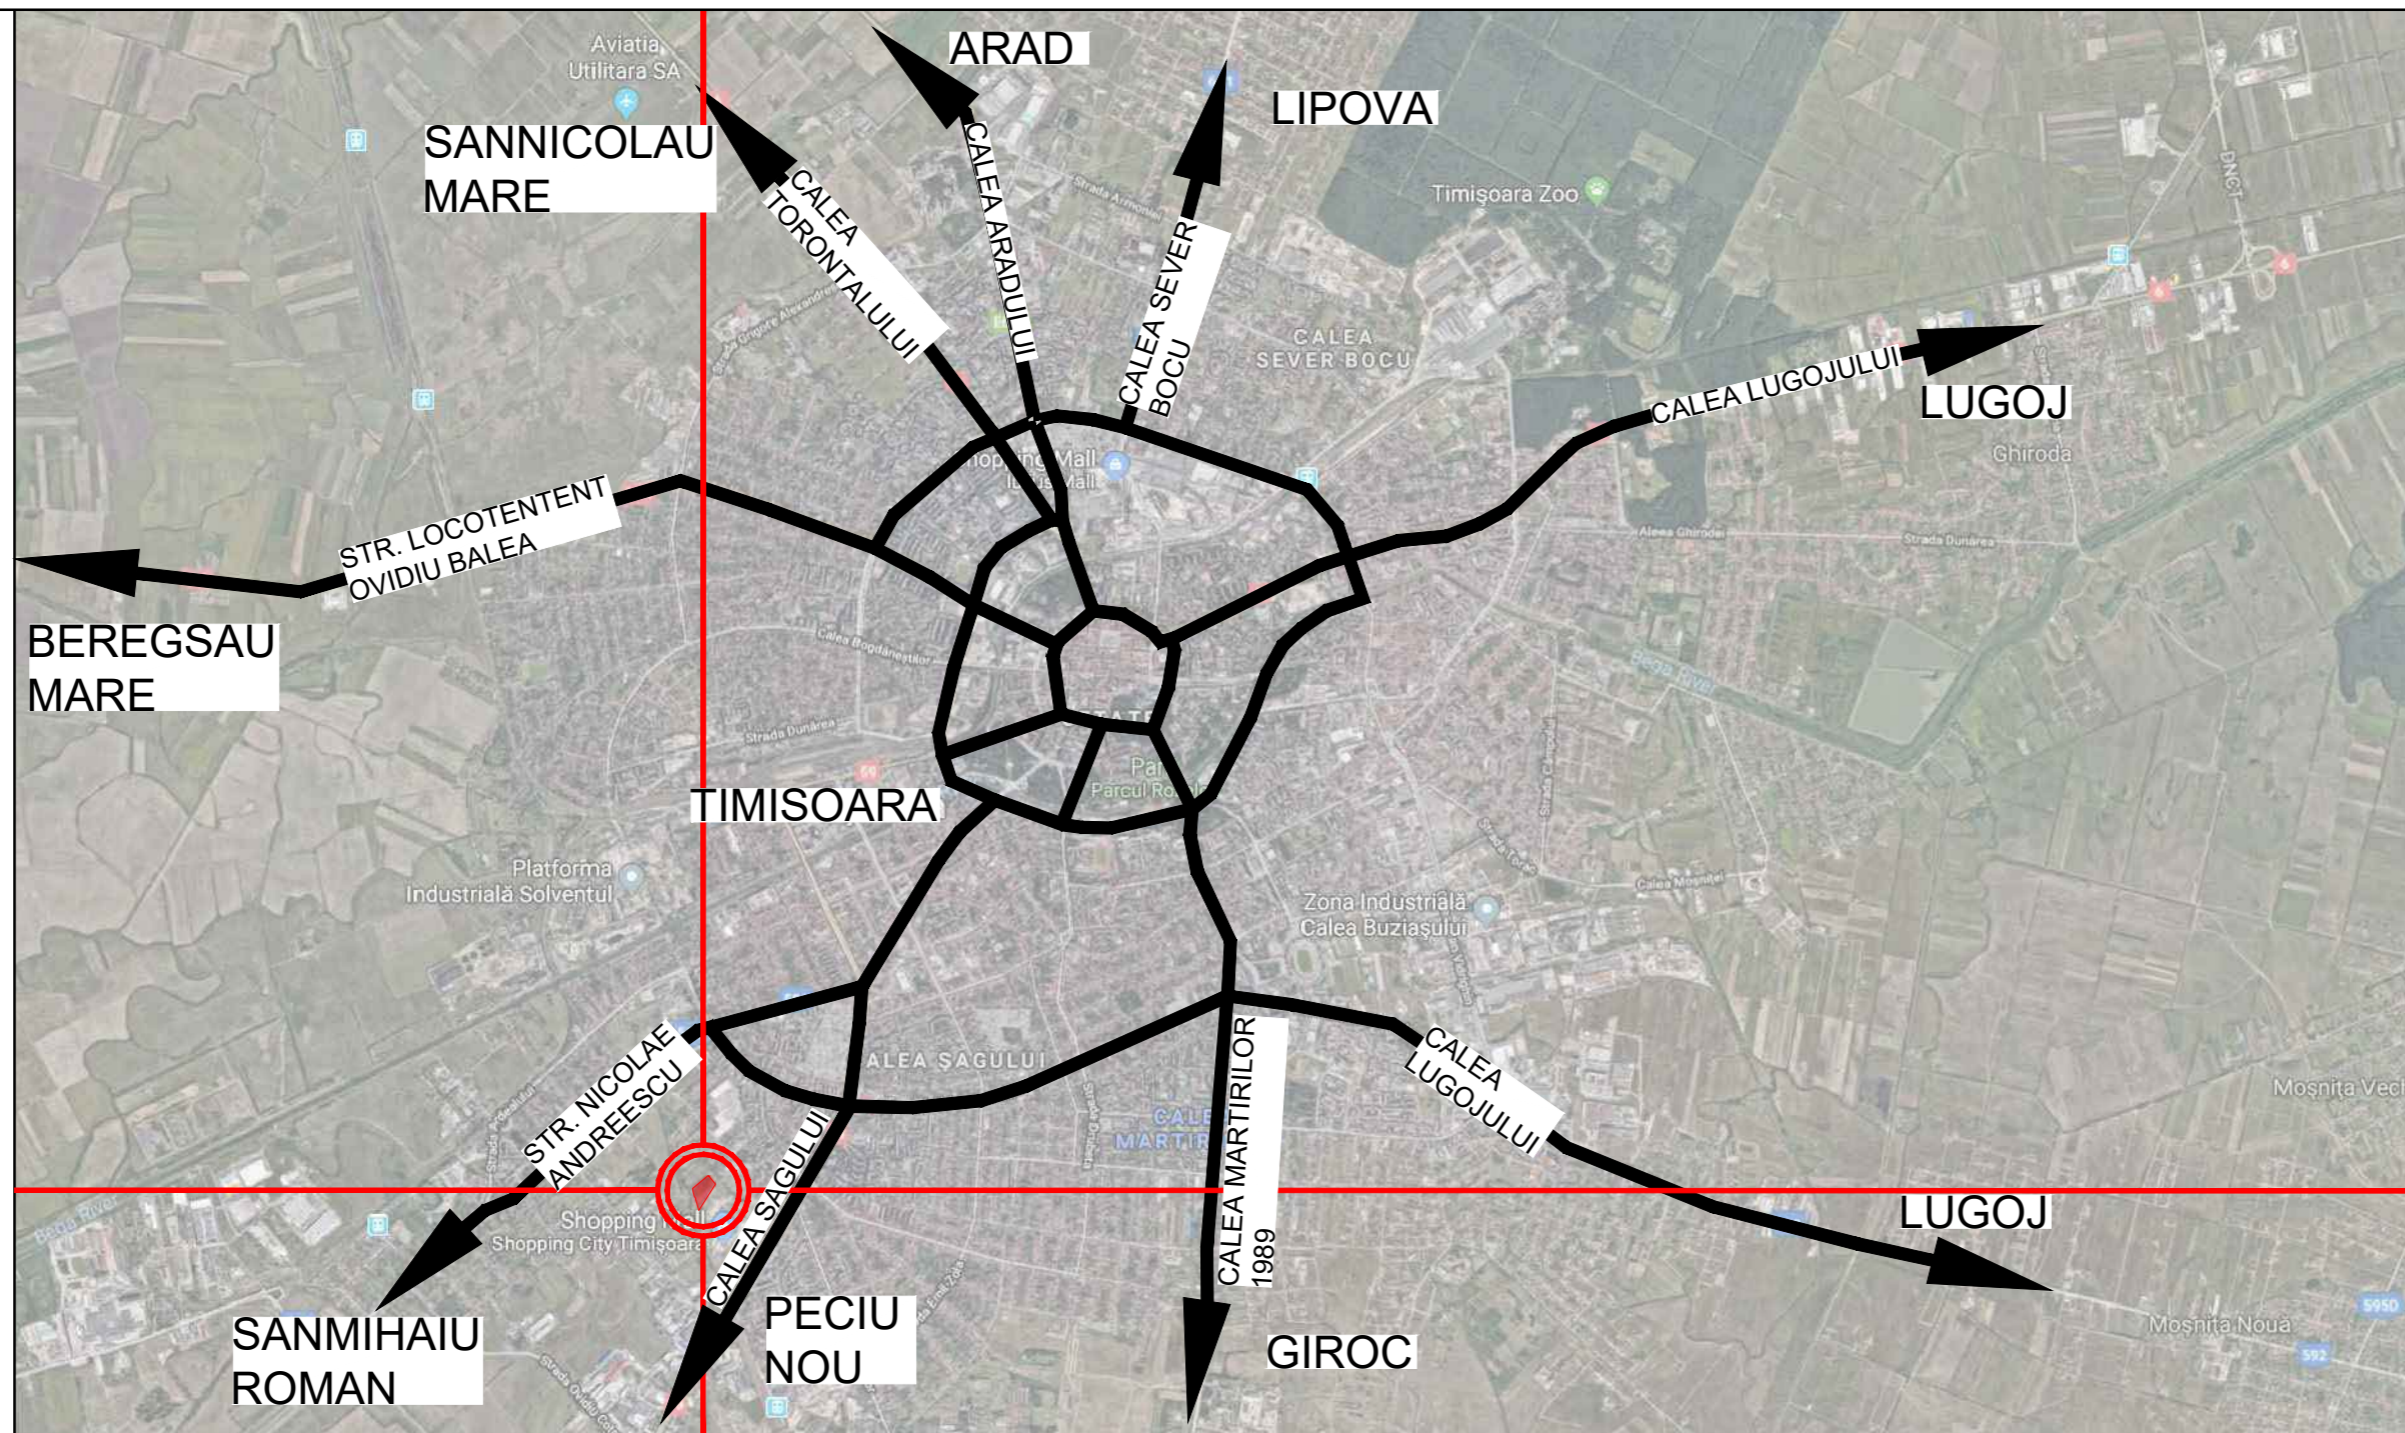

LEGENDĂ

LIMITE:


Limită teren ce a generat P.U.Z.

PROIECT

CONSTRUIRE LOCUINȚE COLECTIVE ȘI FUNCȚIUNI CONEXE, REALIZARE DE PARCĂRI, AMENAJAREA INCINTEI CU SPAȚII VERZI, ALEI CAROSABILE ȘI PIETONALE, ÎMPREJMUIRE, AMPLASARE POST TRAFU, BRANȘARE UTILITĂȚI, ORGANIZARE ȘANTIER, AMENAJARE ACCESE, Rh=3S+P+11E, CALEA ȘAGULUI, NR. 100, TIMIȘOARA, JUD. TIMIȘ

ADRESA

STR CALEA ȘAGULUI NR. 100, TIMIȘOARA, ROMÂNIA

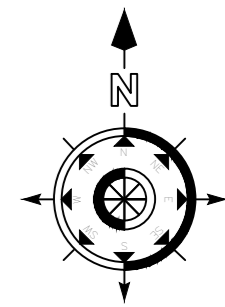

BENEFICIAR

SHOPPING CITY TIMIȘOARA S.R.L.
Calea Floreasca nr. 169A, Floreasca 169, Clădirea A, Secțiunea A5.1, Biroul 21, Etaj 5, Sectorul 1, Municipiul București

STAMPILA, DATA, SEMNATURA

PROIECTANT GENERAL

H.B. DESIGN & HANDELS GMBH



AM MODENAPARK 14/3, 1030 WIEN, ÖSTERREICH
Tel: +43 899 10434697
E-mail: office.hbdesign@gmail.com

STAMPILA, DATA, SEMNATURA

PROIECTANT GENERAL, ARHITECTURA ȘI COORDONARE SPECIALITĂȚI

H.B. DESIGN TEAM, ARHITECTURA, CONSTRUCȚII, MOBILIER SRL



Str. Pictor Barbu Iacovescu, nr. 24, Sect. 1, București, Romania
Tel: +40724720972
E-mail: urbanism@hb.design

STAMPILA, DATA, SEMNATURA


PROIECTANT URBANISM

ONCESCU VASILE-CATALIN ACTIVITATI URBANISM

Str. Lopatarului, Nr. 4, Comuna Bereceni, Ilfov, Romania
C.I.F. 38416469

STAMPILA, DATA, SEMNATURA

SUBPROIECTANT ARHITECTURA

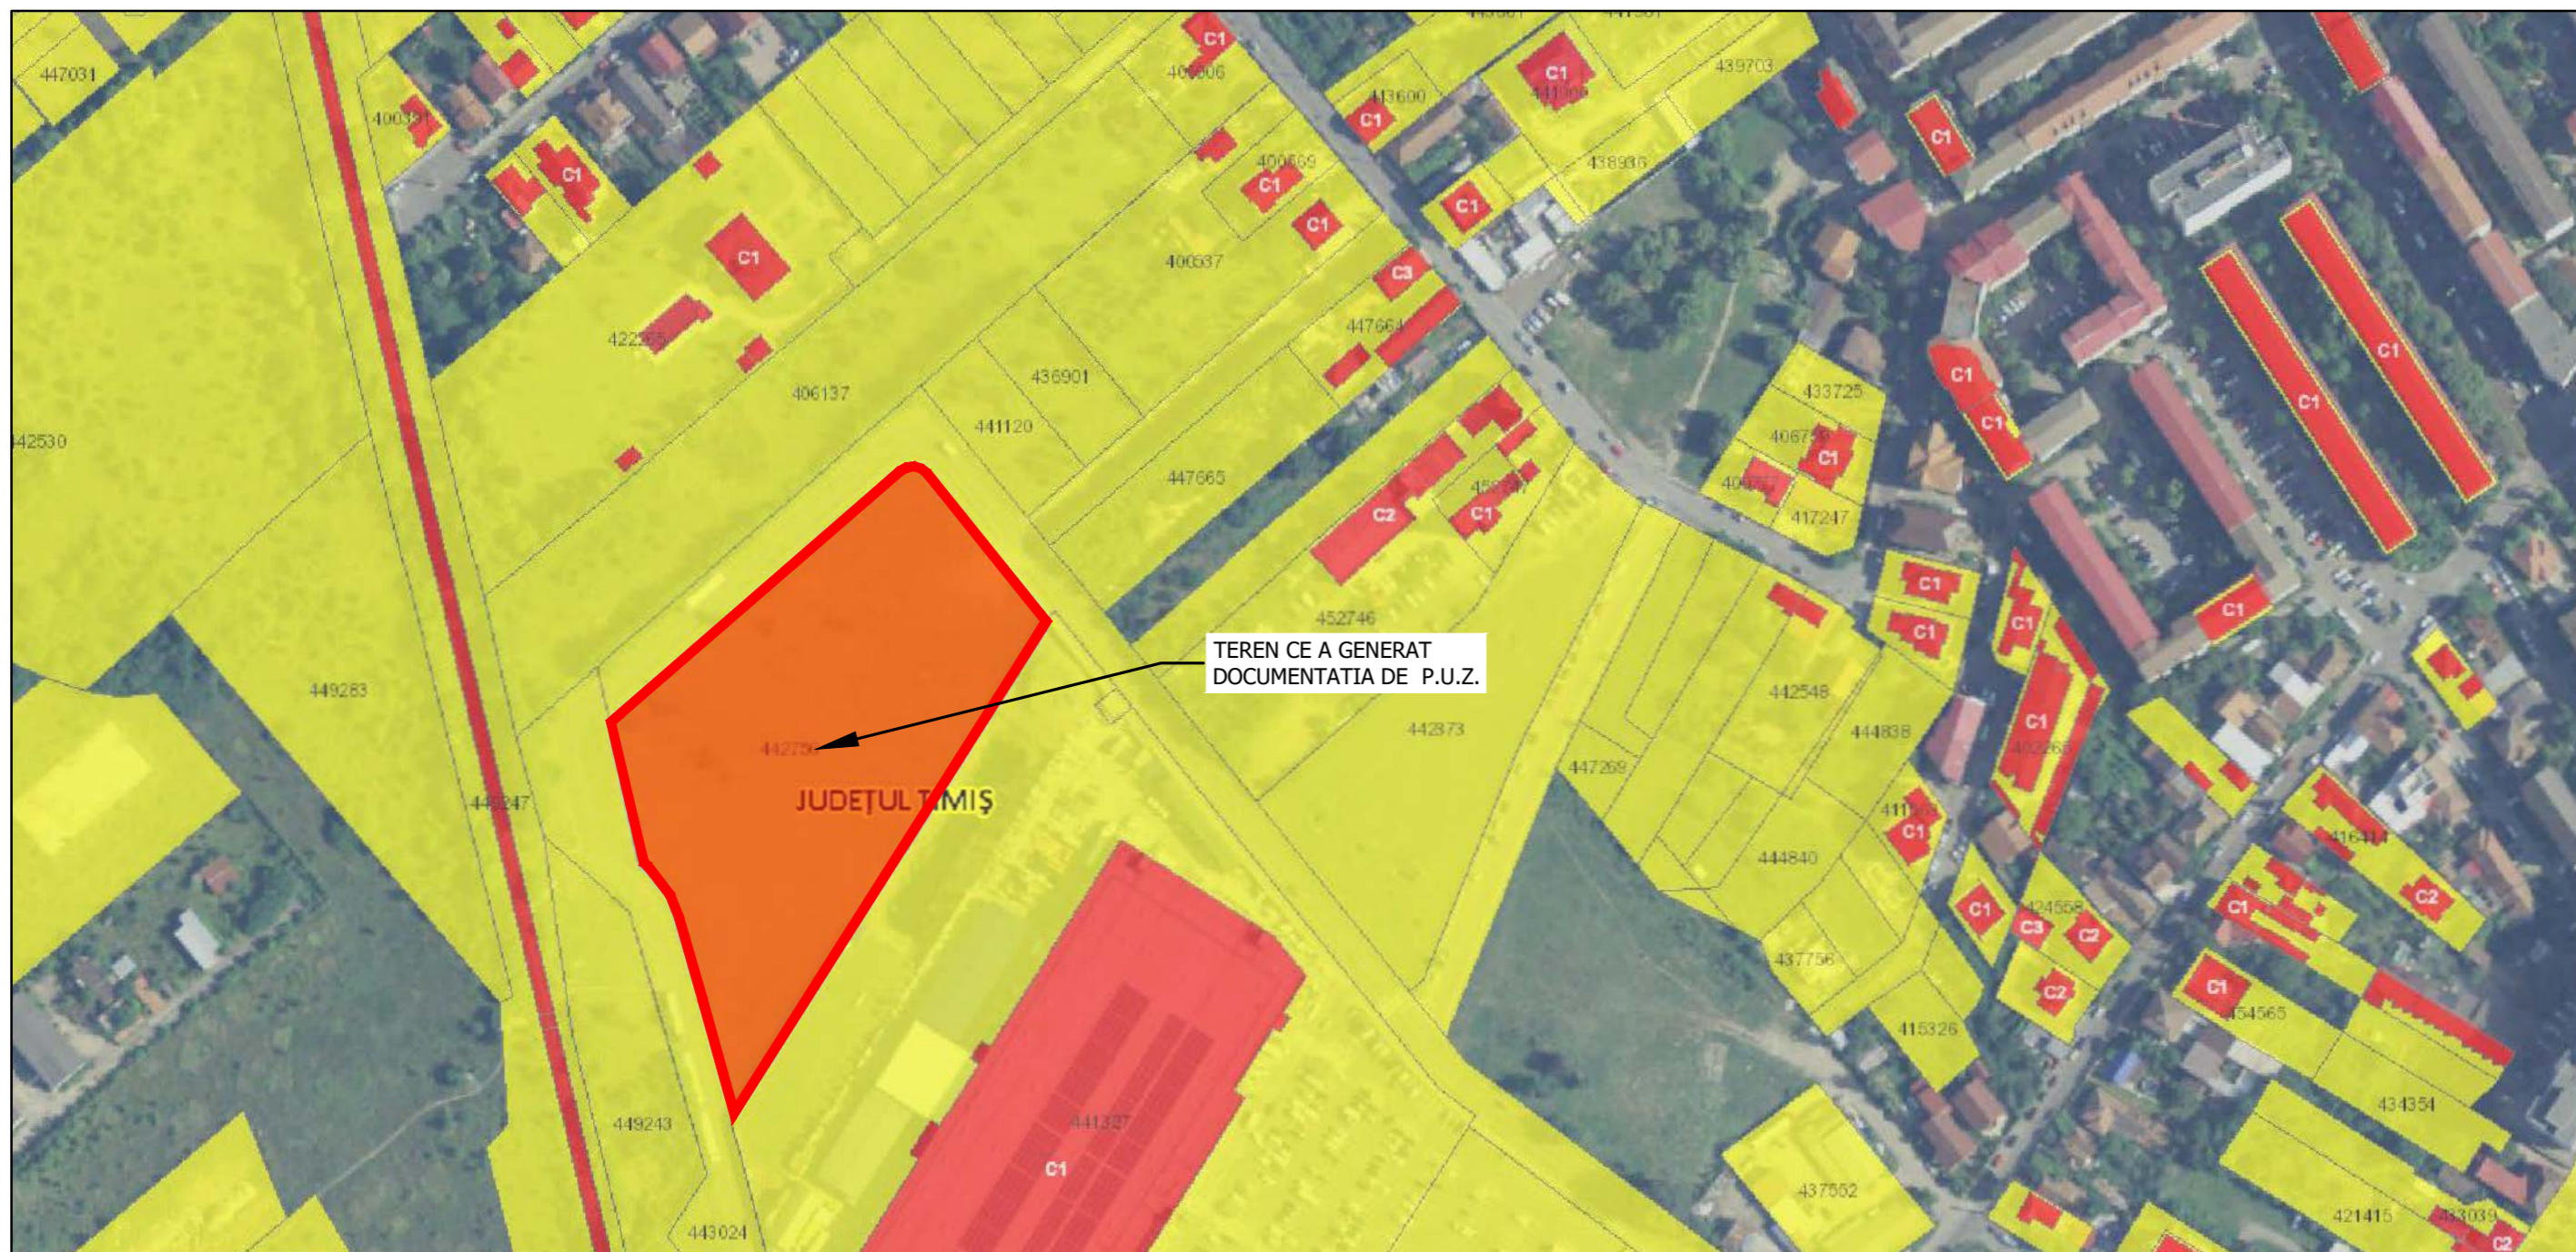

Extras geoportal ANCPPI - limite terenuri intabulate <https://geoportal.ancpi.ro/geoportal/immobile/Harta.html>

IDMS NR.	PROJ. NR.	STADIUL CONSTRUCȚIEI	ELEMENT DE CONSTRUCȚIE	INDEX
PROIECTANT	TIP DE PLAN	TIP DE PLAN	IDENTIFICATOR	
VERIFICATOR	NUME	SEMNATURA	CERINȚA CALITATE	
ONCESCU VASILE-CATALIN ACTIVITATI URBANISM	Str. Lopatarului, Nr. 4, Comuna Bereceni, Ilfov, Romania C.I.F. 38416469			
Beneficiar:	SHOPPING CITY TIMIȘOARA S.R.L. Calea Floreasca nr. 169A, Floreasca 169, Clădirea A, Secțiunea A5.1, Biroul 21, Etaj 5, Sectorul 1, Municipiul București			Nr. proiect: RZ-TM
SPECIFICAȚIE	NUME	SEMNĂTURĂ	Scara	Faza:
SEF PROIECT COMPLEX	Dipl. Arch. Mihai L. BERCEANU		Format 594x420	S.O.
SEF PROIECT	Master Urb. Catalin ONCESCU		Data 09.2022	
PROIECTAT	Master Urb. Olga VALUDESCU			Nr. planșă: U.01
Titlu planșă: PLAN DE ÎNCADRARE ÎN ZONĂ				