



PUZ- DEZVOLTARE ZONA REZIDENTIALA SI FUNCTIUNI COMPLEMENTARE

FUNCTIUNI PUBLICE - la nivel macro

Sursa: Strategie de Dezvoltare Teritorială Urbană Timișoara Nord - suprapunere informatii

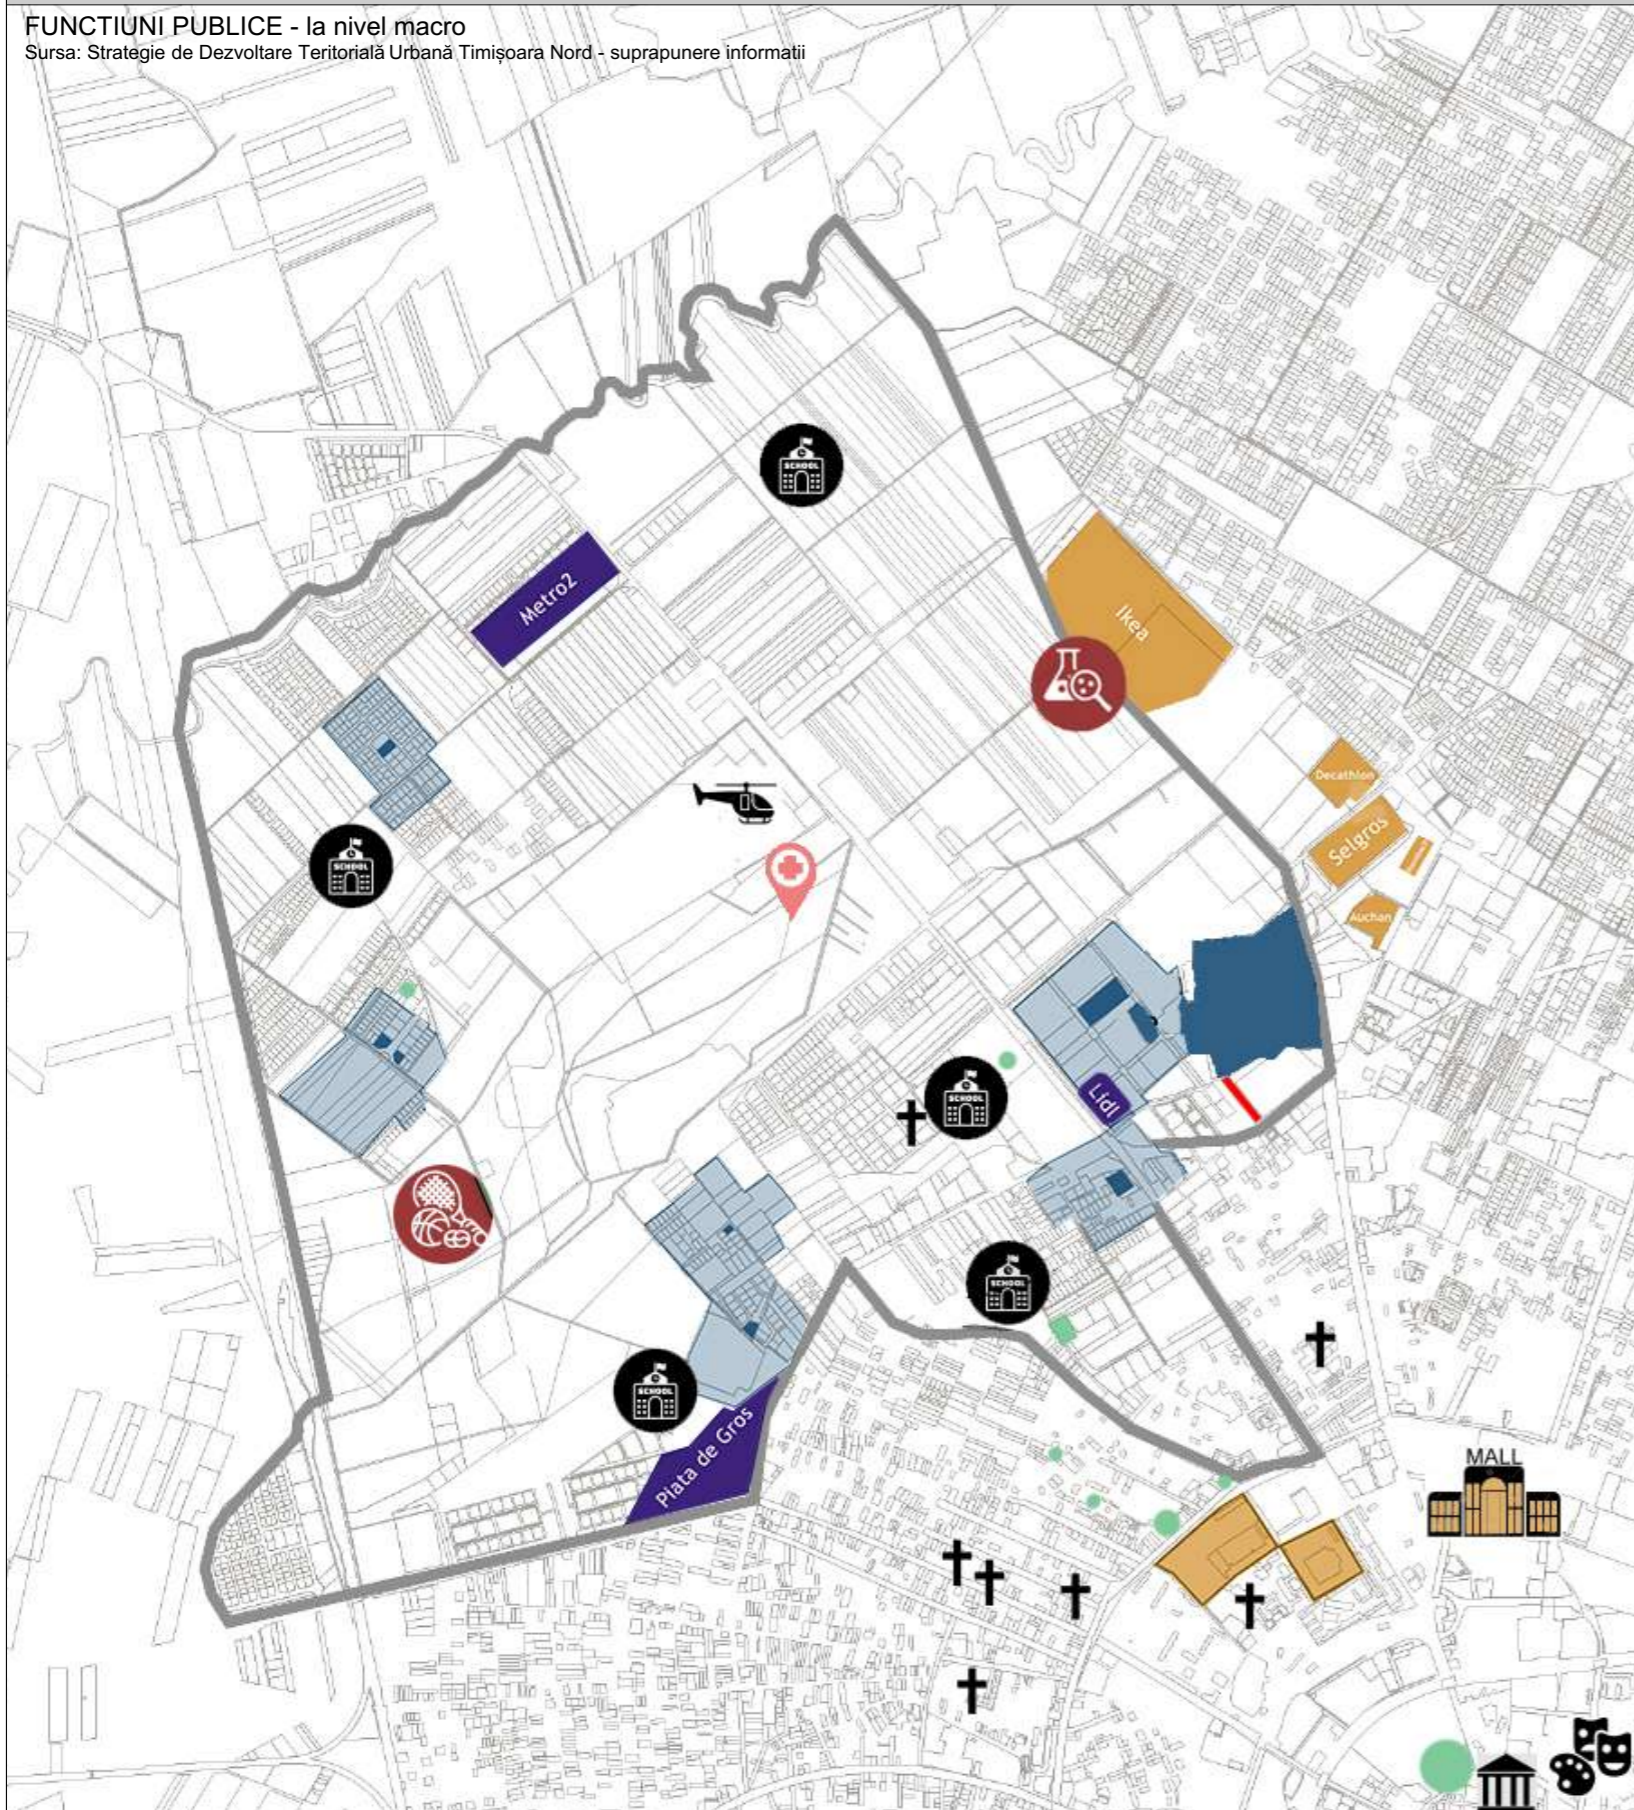

FUNCTIUNI PUBLICE - la nivel micro

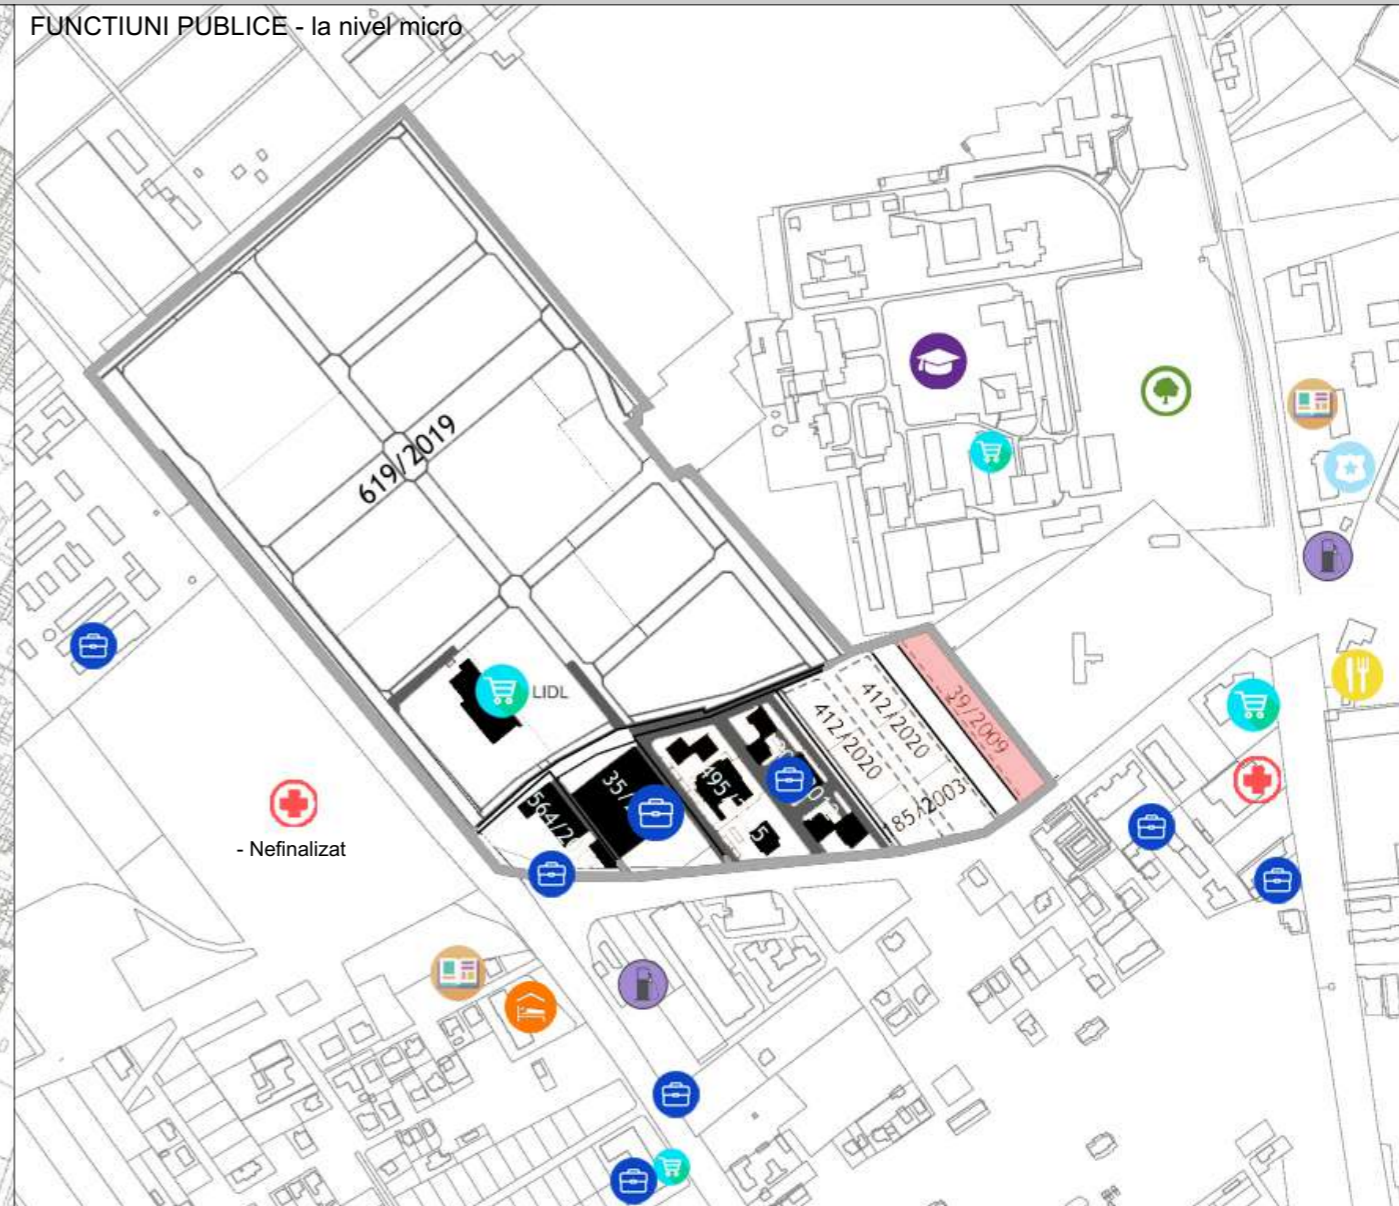

LEGENDA

- Parcela studiata
- Servicii
- Supermarket
- Restaurant
- Hotel
- Universitate
- Gradinita
- Spital / clinica
- Politie
- Benzinarie
- Parc

SPECIALIST RUR: ARH. MIRCEA CRĂCULEAC

CLT	CJT	RUR	OAR
-----	-----	-----	-----

LEGENDA

- Parcela studiata
- Servicii publice in arealul studiat - sanatate
- Servicii publice in arealul studiat - educatie
- Servicii publice in afara arealului studiat - sanatate
- Servicii publice in afara arealului studiat - educatie
- Raza de influenta a functiunilor de invatamant (la scara cartierului)
- Functiuni publice in arealul studiat - comercial
- Functiuni publice in afara arealului studiat - comercial
- Spital Regional
- Centru sportiv
- Centru expo / de cercetare
- Obiectiv de utilitate publica - centre de cartier
- Centru istoric
- Activitati sociale
- Centru comercial
- Centru religios
- Aerodrom

 S.C. ATG Studio S.R.L. Jud. TIMIS, Mun. TIMISOARA Splaiul Nistrului, Nr. 1, Etaj 1, Ap. 5B J35/1696/20.07.2011 CUI 28897810 Mobil:0748013978	DENUMIRE PROIECT: PUZ- ZONA REZIDENTIALA SI FUNCTIUNI COMPLEMENTARE	Proiect nr: 153/2022
	AMPLASAMENT: Str. Grigore Alexandrescu CF 404837 Timisoara Romania	Faza: PUZ
SEF PROIECT: arh. Marius Canceal	BENEFICIAR: AVENUE ONE ACTIV SRL	Data: 05.10.2022
PROIECTAT: arh. Andrada Feier	PLANSA: ZONIFICARE FUNCTIONALA CONFORM STRATEGIEI DE NORD	Scara:
DESENAT: arh. Andrada Feier		Plansa nr: A 08