

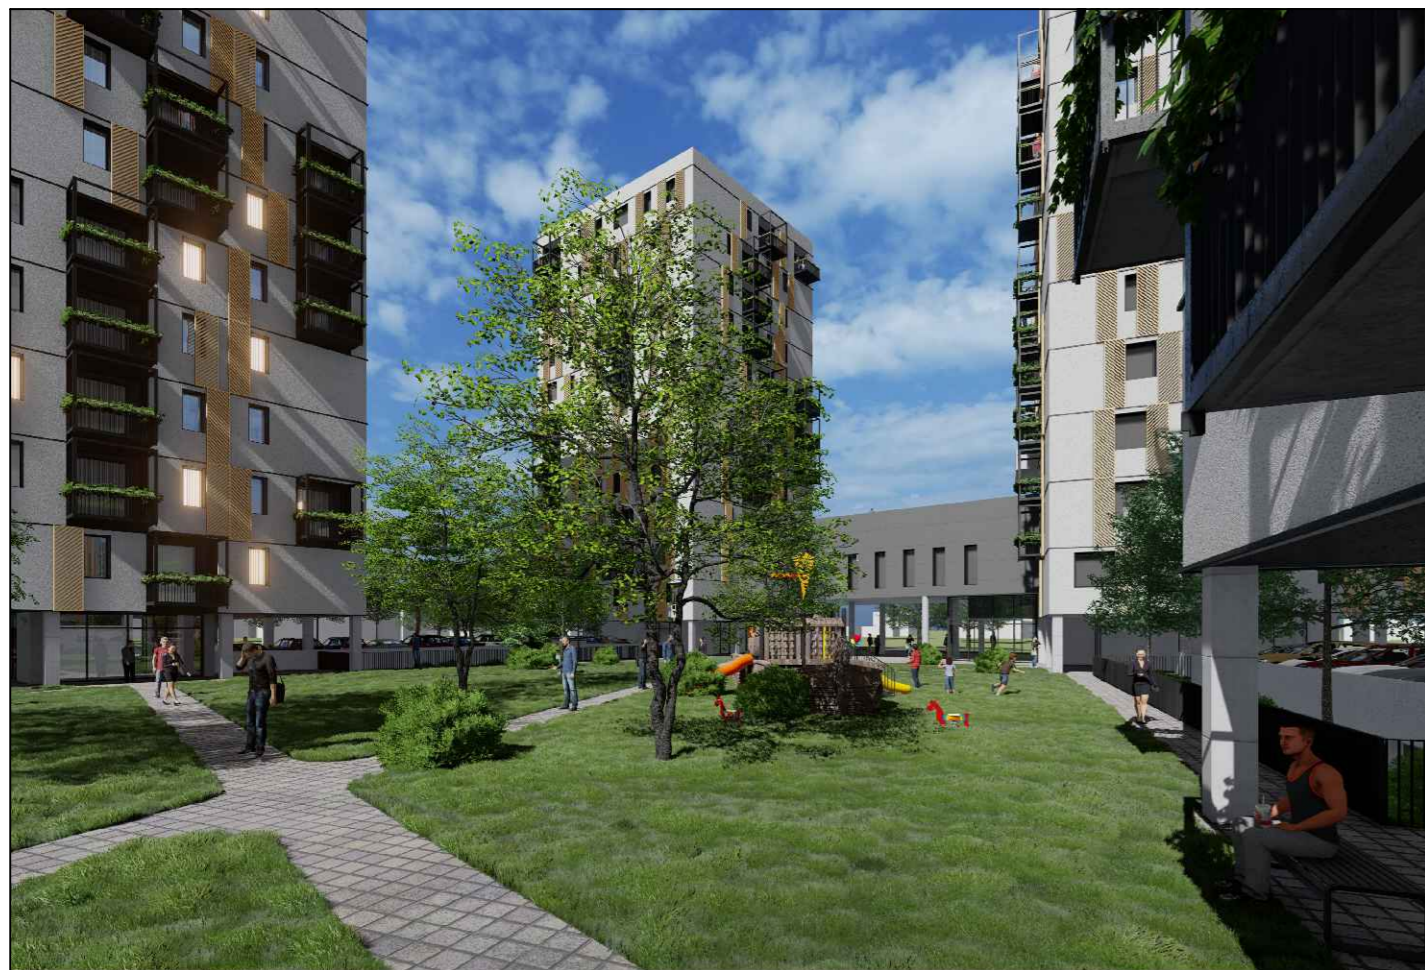


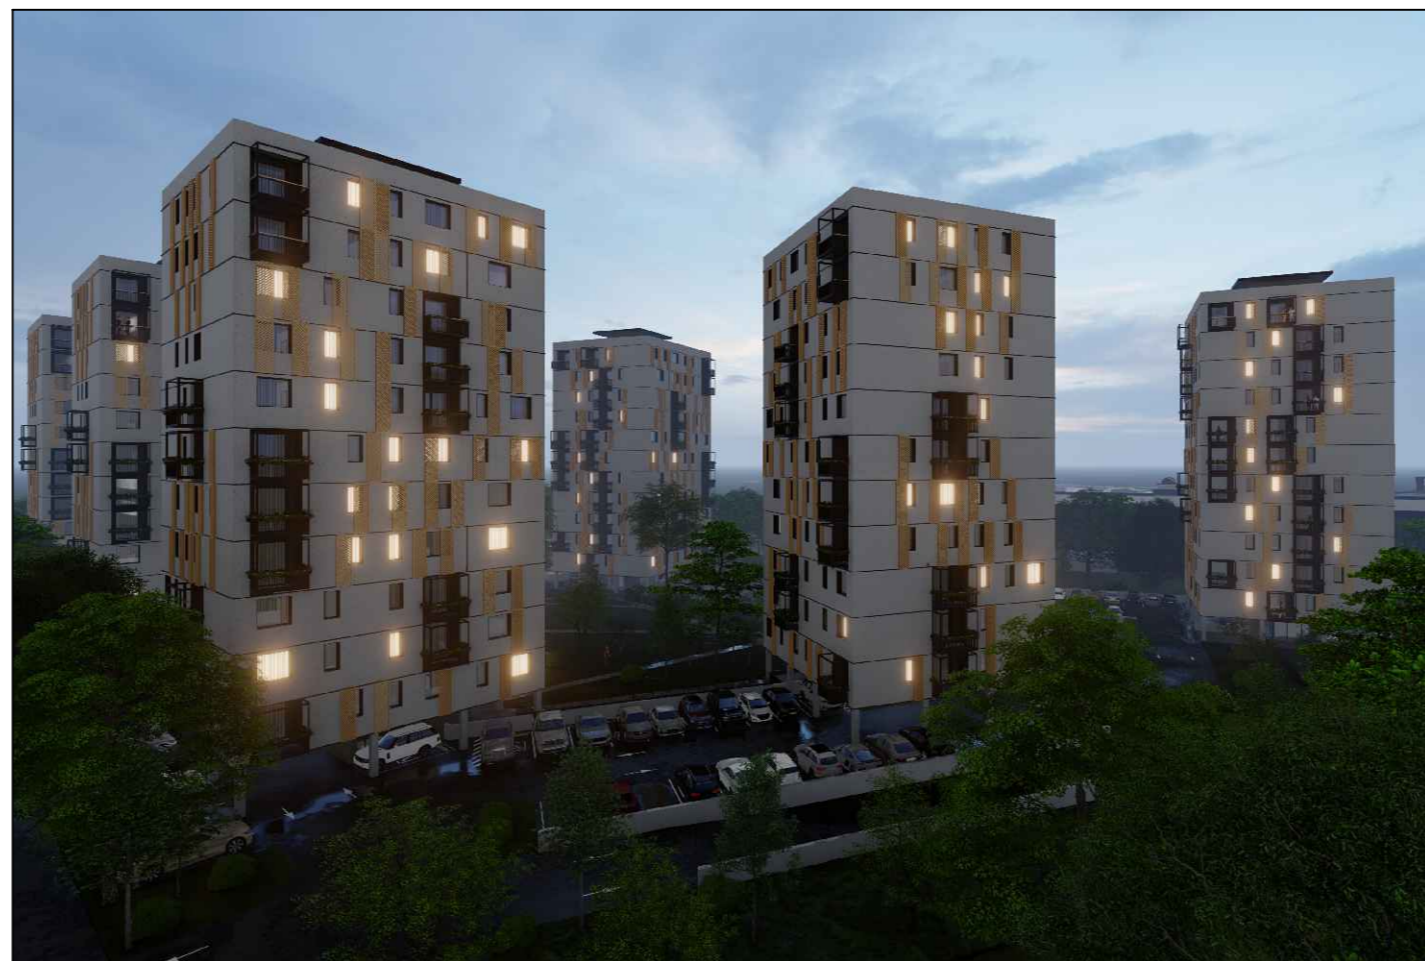


CONSTRUIRE LOCUINȚE COLECTIVE ȘI FUNCȚIUNI CONEXE, REALIZARE DE PARCĂRI, AMENAJAREA INCINTEI CU SPAȚII VERZI, ALEI CAROSABILE ȘI PIETONALE, ÎMPREJMUIRE, AMPLASARE POST TRAFU, BRANȘARE UTILITĂȚI, ORGANIZARE ȘANTIER, AMENAJARE ACCESE, Rh=3S+P+11E, CALEA ȘAGULUI, NR. 100, TIMIȘOARA, JUD. TIMIȘ

ILUSTRARE URBANISTICĂ

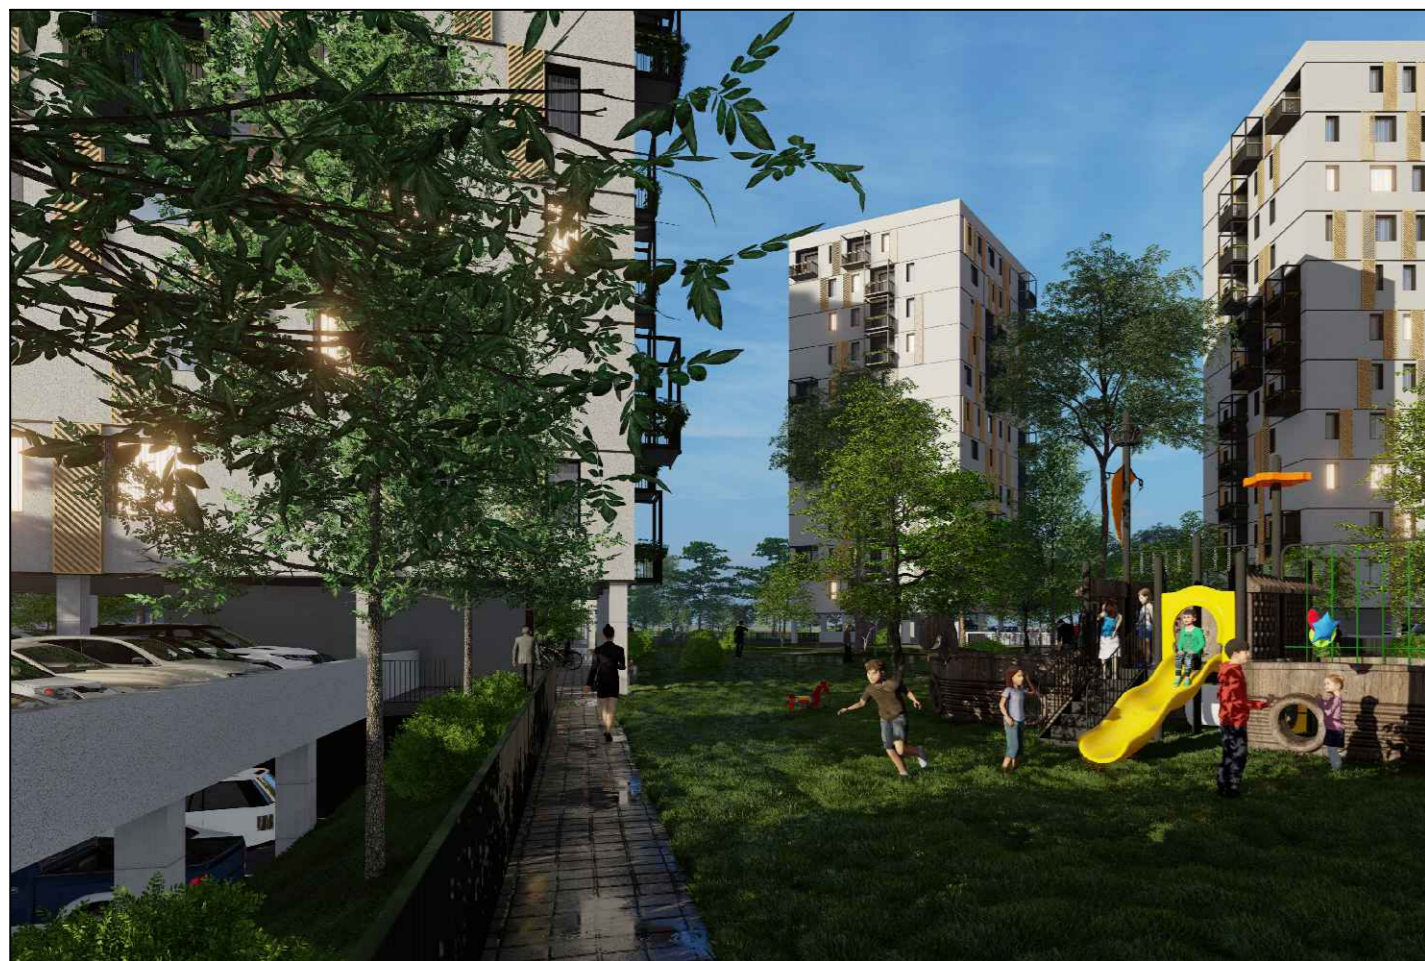

PROIECT
CONSTRUIRE LOCUINȚE COLECTIVE ȘI FUNCȚIUNI CONEXE, REALIZARE DE PARCĂRI, AMENAJAREA INCINTEI CU SPAȚII VERZI, ALEI CAROSABILE ȘI PIETONALE, ÎMPREJMUIRE, AMPLASARE POST TRAFU, BRANȘARE UTILITĂȚI, ORGANIZARE ȘANTIER, AMENAJARE ACCESE, Rh=3S+P+11E, CALEA ȘAGULUI, NR. 100, TIMIȘOARA, JUD. TIMIȘ

ADRESA
STR CALEA ȘAGULUI NR. 100, TIMIȘOARA, ROMÂNIA

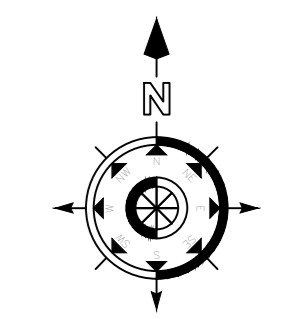

BENEFICIAR
SHOPPING CITY TIMIȘOARA S.R.L.
Calea Floreasca nr. 169A, Floreasca 169, Clădirea A, Secțiunea A5.1, Biroul 21, Etaj 5, Sectorul 1, Municipiul București

PROIECTANT GENERAL
H.B. DESIGN & HANDELS GMBH
AM MODENAPARK 14/3, 1030 WIEN, ÖSTERREICH
Tel: +43 899 10434697
E-mail: office.hbdesign@gmail.com



PROIECTANT GENERAL, ARHITECTURA ȘI COORDONARE SPECIALITĂȚI
H.B. DESIGN TEAM, ARHITECTURA, CONSTRUCȚII, MOBILIER SRL
Str. Pictor Barbu Iacovescu, nr. 24, Sect. 1, București, Romania
Tel: +40724720972
E-mail: urbanism@hb.design

PROIECTANT URBANISM
ONCESCU VASILE-CATALIN
ACTIVITĂȚI URBANISM
Str. Lopatarului, Nr. 4, Comuna Berceani, Ilfov, Romania
C.I.F. 38416469

SUBPROIECTANT ARHITECTURA

IDMS NR.	PROJ. NR.	STADIUL CONSTRUCȚIEI	ELEMENT DE CONSTRUCȚIE	INDEX
PROIECTANT	TIP DE PLAN	TIP DE PLAN	IDENTIFICATOR	

VERIFICATOR	NUME	SEMNAȚURĂ	CERINȚA CALITATE	
ONCESCU VASILE-CATALIN ACTIVITĂȚI URBANISM			Str. Lopatarului, Nr. 4, Comuna Berceani, Ilfov, Romania C.I.F. 38416469	Beneficiar: SHOPPING CITY TIMIȘOARA S.R.L. Calea Floreasca nr. 169A, Floreasca 169, Clădirea A, Secțiunea A5.1, Biroul 21, Etaj 5, Sectorul 1, Municipiul București
SPECIFICAȚIE		NUME	SEMNAȚURĂ	Scara
SEF PROIECT COMPLEX	Dipl. Arch. Mihai L. BERCEANU			
SEF PROIECT	Master Urb. Catalin ONCESCU			Format 594x420
PROIECTAT	Master Urb. Catalin ONCESCU			Data 09.2022
	Master Urb. Olga VALUDESCU			
Titlu planșă: ILUSTRARE URBANISTICĂ				Nr. planșă: U.08
Titlu proiect: CONSTRUIRE LOCUINȚE COLECTIVE ȘI FUNCȚIUNI CONEXE, REALIZARE DE PARCĂRI, AMENAJAREA INCINTEI CU SPAȚII VERZI, ALEI CAROSABILE ȘI PIETONALE, ÎMPREJMUIRE, AMPLASARE POST TRAFU, BRANȘARE UTILITĂȚI, ORGANIZARE ȘANTIER, AMENAJARE ACCESE, Rh=3S+P+11E				Faza: S.O.
Nr. proiect: RZ-TM				