



ÎNCADRARE ÎN TERITORIU

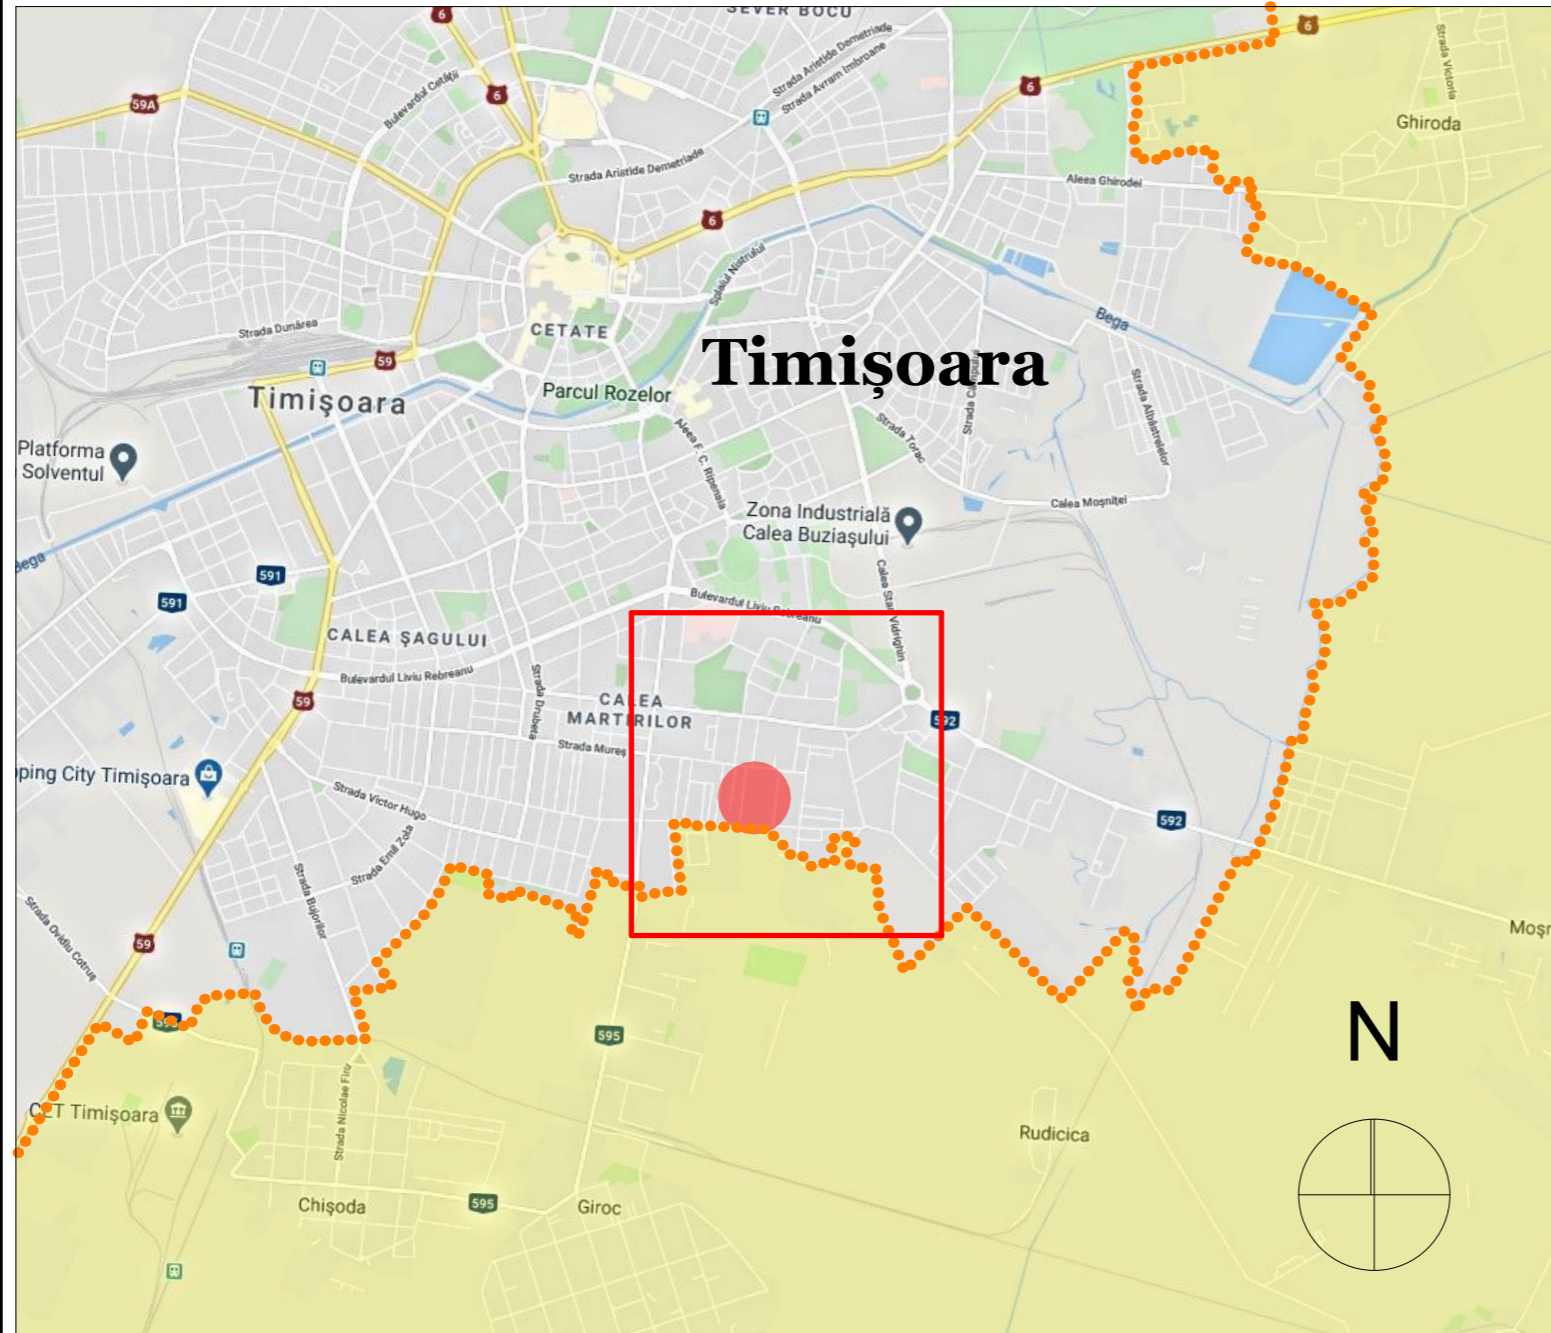

P.U.Z. "LOCUINȚE COLECTIVE CU FUNCȚIUNI COMPLEMENTARE"



 SPECIFICAȚIE	Proiectant : S.C. "ARHITECT TRIMBITAS" S.R.L. CUI 7951780 J35/1396/1995 str. Martir Miroslav Todorov, nr.2, Timișoara, jud. Timiș (+4) 0744 698 012, (+4) 0256 43 22 12 office@trimbitas.ro	Denumire proiect: PLAN URBANISTIC ZONAL "LOCUINȚE COLECTIVE CU FUNCȚIUNI COMPLEMENTARE" Timișoara, zona Str. Mureș - Bv. Sudului - Str. Musicescu CF 409090, 432613, 415986, 432614, 411850, 409143, 445397, 444467, 444468, 444466, 424108, 404222	Nr. proiect: 180/2020
	NUME SEMNĂTURĂ	Proprietari: S.C. ANASTASIA RESIDENCE S.R.L., Eranus Aurica-Elena	Faza: P.U.Z. Etapa 1 Info
Specialist RUR: Șef proiect: Proiectat: Desenat: Verificat:	arh. Georgeta Trîmbițaș arh. Georgeta Trîmbițaș arh. Alina Moisil arh. Alina Moisil arh. Camil Milincu	Scara: 420*279	Denumire planșă: ÎNCADRARE ÎN TERITORIU Nr. planșă: U01