


PLAN URBANISTIC ZONAL

Locuinte colective si functiuni complementare

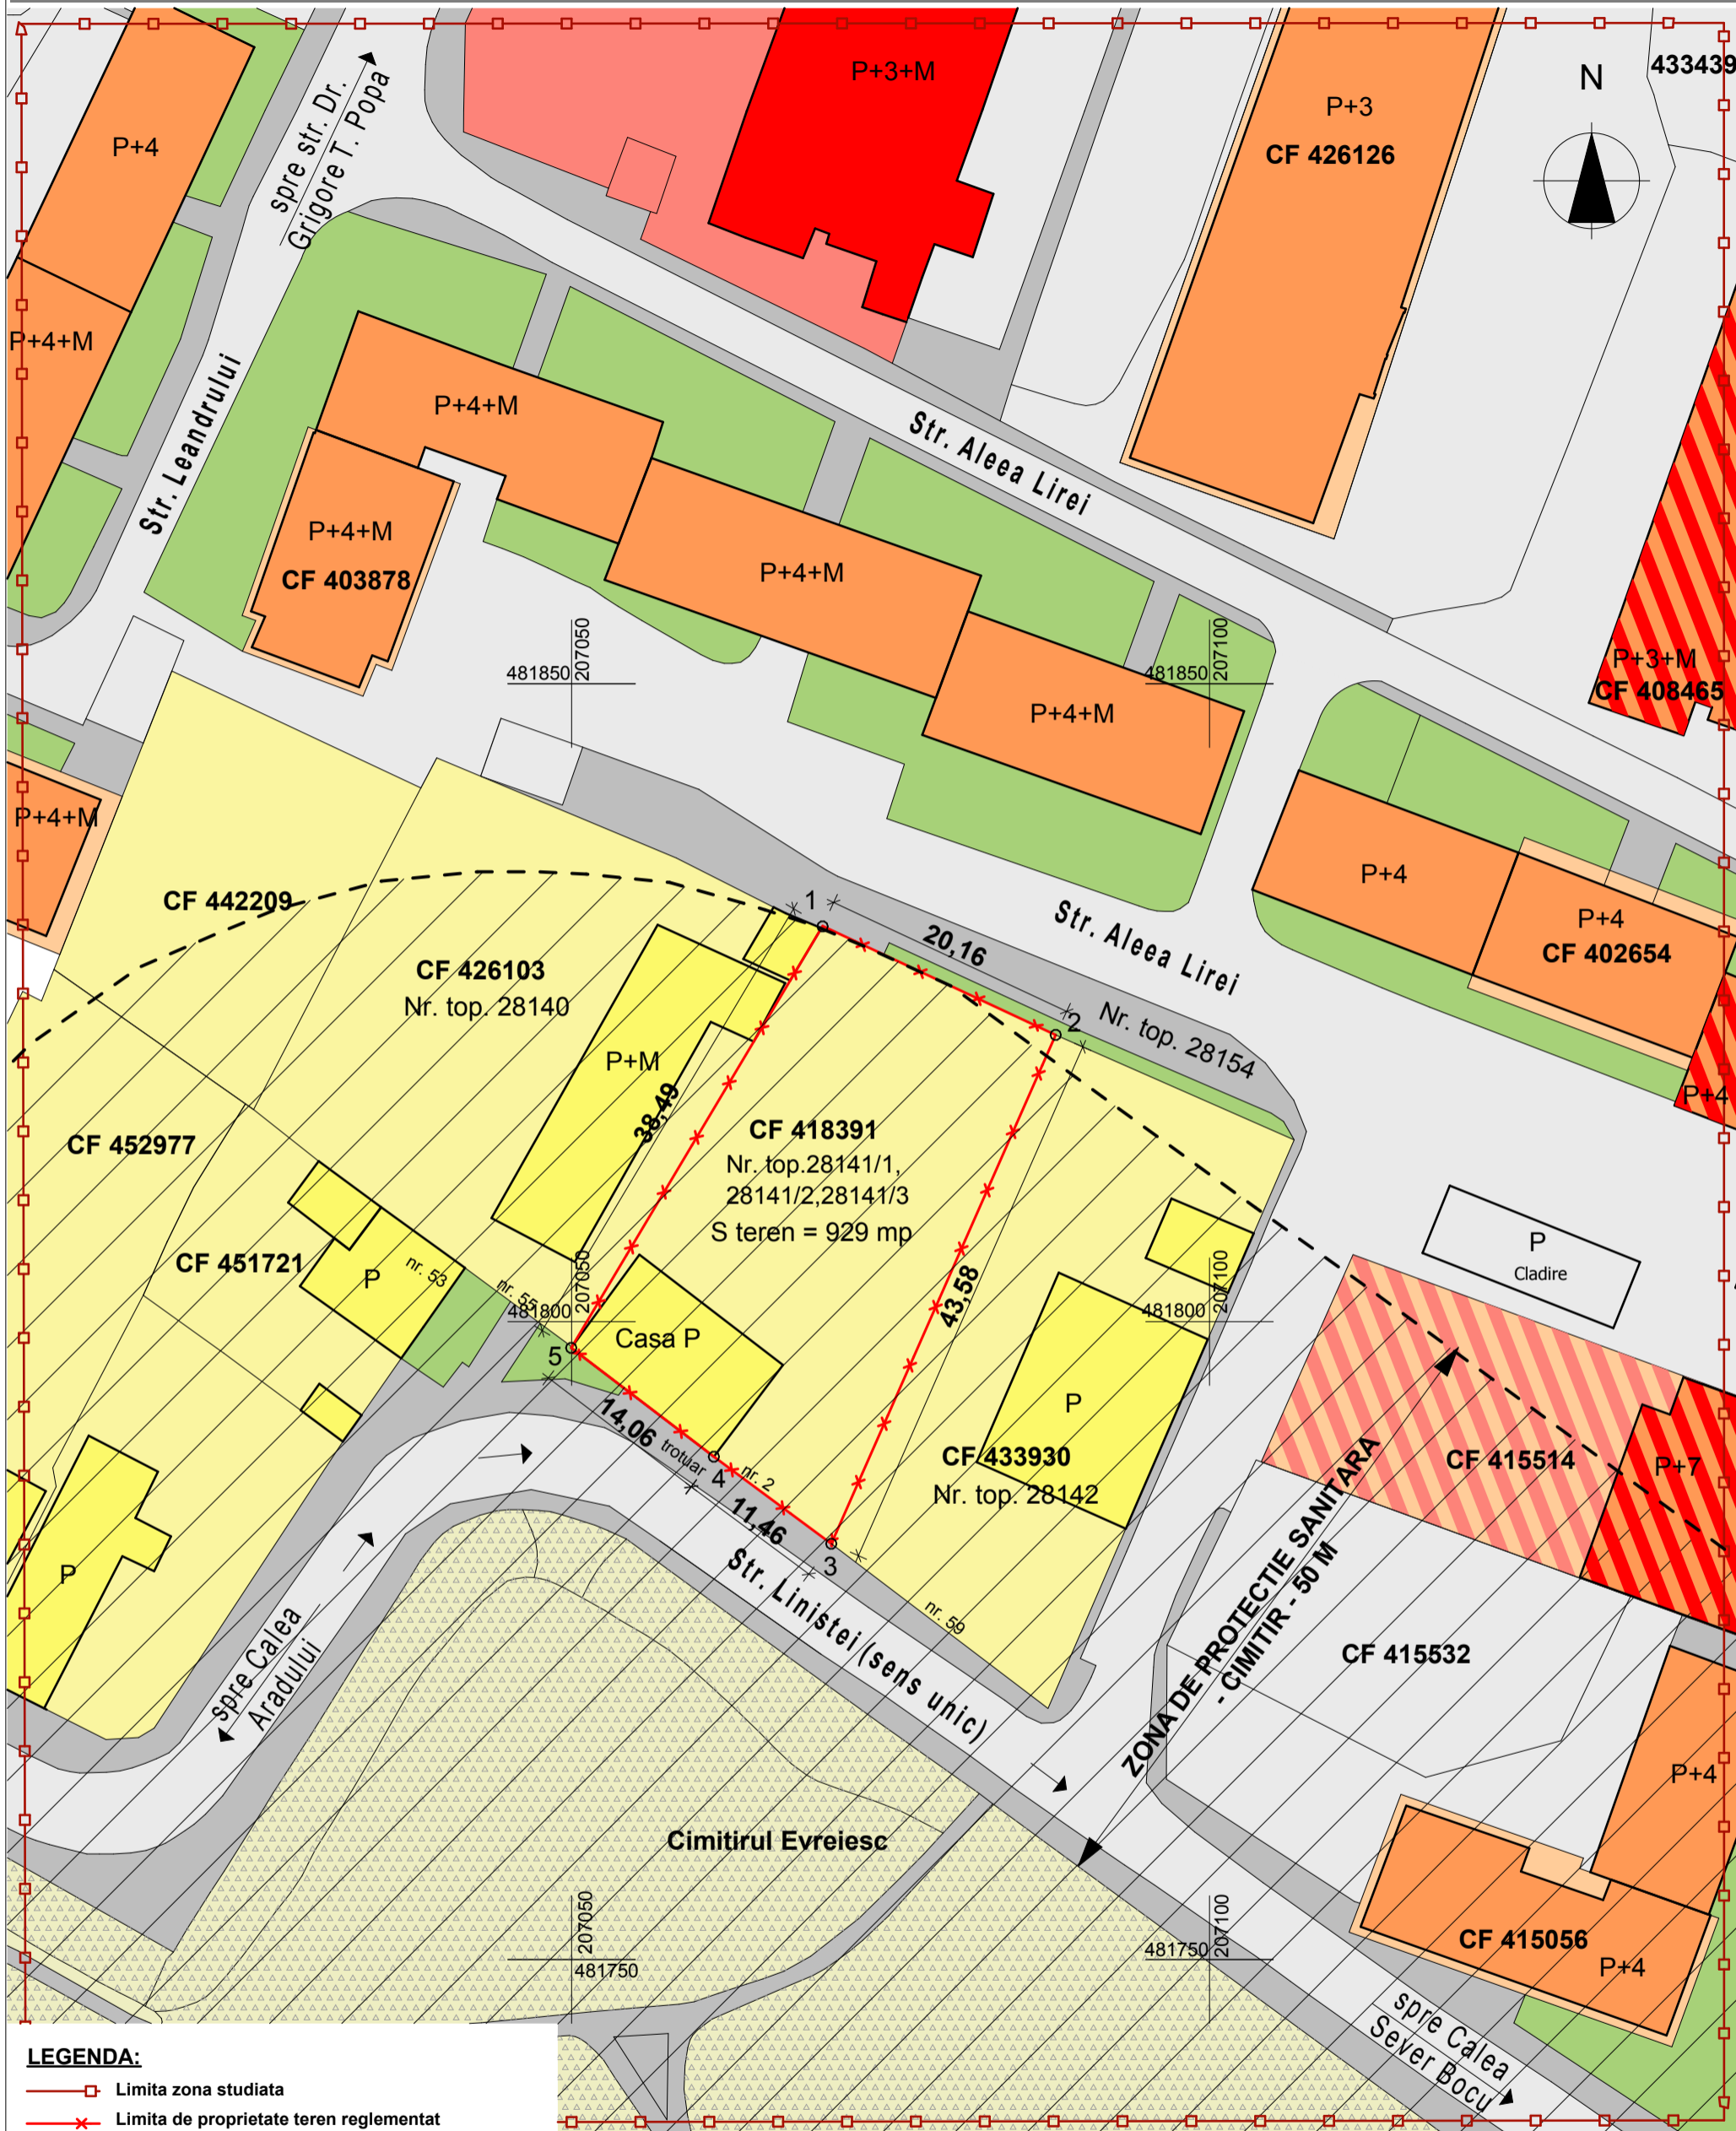

LEGENDA:

- Limita zona studziata
- Limita de proprietate teren reglementat
- Zona pentru locuinte individuale cu max. 2 apartamente P-P+2 existenta
- Zona pentru locuinte colective peste P+3 si servicii existenta
- Zona pentru servicii
- Locuinte individuale, cu max. 2 apartamente existente
- Locuinte colective si servicii existente
- Servicii existente
- Circulatii auto - existente
- Circulatie pietonala - existenta
- Zona verde de aliniament - existenta
- Zona gospodarie comunală cimitire- existenta
- Zona de protectie sanitara cimitir-50m- existenta

Folosirea prezentului proiect fara acordul scris al S.C. ATELIERELE ARHITECH S.R.L. este strict interzisa

Verificator / expert	Nume	Semnatura	Cerinta	Referat / Expertiza Nr. / Data
Atelierele ArhiTECH		<small>S.C. Atelierele ArhiTECH S.R.L. Timisoara, B-dul Eroilor de la Tisa, nr. 77 Reg. Com. J35/3726/2004 C.U.I. R17025085 Tel. 40/256/406033 E-mail: atelierele.arhitech@gmail.com</small>		Beneficiar: KOGALNICEANU BUSINESS CENTER S.R.L.
<small>proiectare complexa in constructii civile si industriale</small>				Amplasament: Timisoara, Strada Linistei, nr. 2 CF 418391, jud. Timis
Nume		Semnatura		Titlu proiect:
Sef proiect		Scara:		Faza:
arh. Filip Eugen		1:500		P.U.Z.
Proiectat		Data:		Plansa nr:
arh. Filip E./ Moldovan P.		Octombrie 2022		U 03
Desenat		arh. Moldovan Petronela		PLAN SITUATIE EXISTENTA