

LEGENDA

LIMITE

- Limita intravilan Municipiul Timisoara
- Limita teren studiat in PUZ conform certificat de urbanism
- Limite cadastrale parcele existente
- Limite cadastrale parcele propuse

PROPRIETATE PUBLICA

- Terenuri existente proprietate publica de interes local
- Terenuri propuse proprietate publica de interes local

PROPRIETATE PRIVATA



- Terenuri proprietate privata a persoanelor fizice sau juridice

CIRCULATIA TERENURILOR

- Terenuri ce intentioneaza a fi trecute in domeniul public
- Suprafata parcela 25 de 91.01 mp cu servitute de trecere pentru autovehicule, pietoni, utilitati si utilaje in favoarea parcelei 26
- Suprafata parcela 22 de 2127.76 mp cu servitute de trecere pentru autovehicule, pietoni, utilitati si utilaje in favoarea parcelei 26,23,27
- Suprafata parcela 23 de 1768.84 mp cu servitute de trecere pentru autovehicule, pietoni, utilitati si utilaje in favoarea parcelei 26,22,27
- Suprafata parcela 27 de 843.70 mp cu servitute de trecere pentru autovehicule, pietoni, utilitati si utilaje in favoarea parcelei 22,23
- Suprafata parcela 24 de 218.03 mp cu servitute de trecere pentru autovehicule, pietoni, utilitati si utilaje in favoarea parcelei 26

SIMBOLURI

- 1 Numar parcela

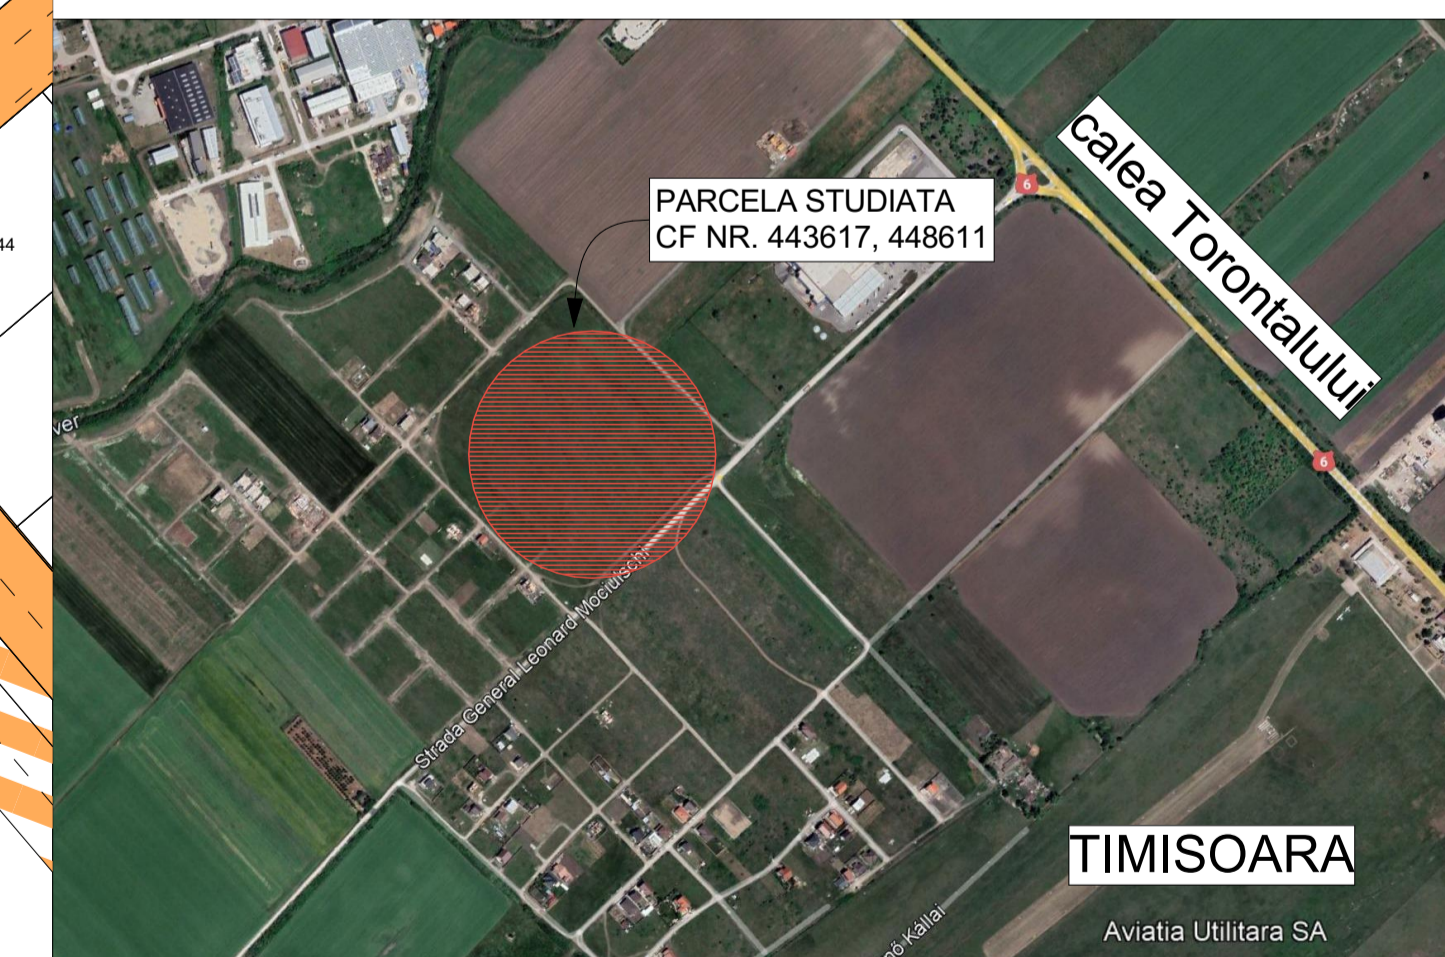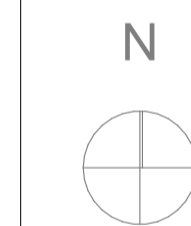

INVENTAR DE COORDONATE CF NR. 448611, 443617

Sistem de proiectie: STEREOGRAFIC 1970

Nr.crt.	X(m)	Y(m)
1	484009.039	203051.616
2	484014.555	203057.471
3	484017.226	203060.306
4	484022.738	203066.457
5	484120.703	203170.140
6	484164.421	203216.544
7	4821.368	203438.837
8	203	203437.490
9	203	203274.480
10	203	203273.478
11	48	203264.449

SPECIALIST RUR: ARH. MIRCEA CRACULEAC

ATG STUDIO S.R.L.
S.C. ATG Studio S.R.L.
Sosea Muzicului, Nr. 01, Etaj. II, ap. 01
400100, Timisoara, Romania
Tel: +386 0233 201
Fax: +386 0233 180

DENUMIRE PROIECT: PUZ Zona locuinte individuale, locuinte colective si functiuni complementare locuirii, dotari si servicii publice

AMPLASAMENT: Extravilan, CF - 443617, 448611, Timisoara, Romania

BENEFICIAR: SC INLAND PROPERTY SRL

PLANSĂ: CIRCULATIA TERENURILOR

Proiect nr: 148/2022
Faza: PUZ
Data: 30.09.2022
Scara: 1:1000
Plansa nr: A 04