


PUZ - DEZVOTARE ZONA PENTRU LOCUINTE COLECTIVE SI FUNCTIUNI COMPLEMENTARE


mun. Timisoara, str.Mircea cel Batran, nr.120, jud. Timis,

CF nr. 454665, CF nr. 454666


PTT1 - Etapa I

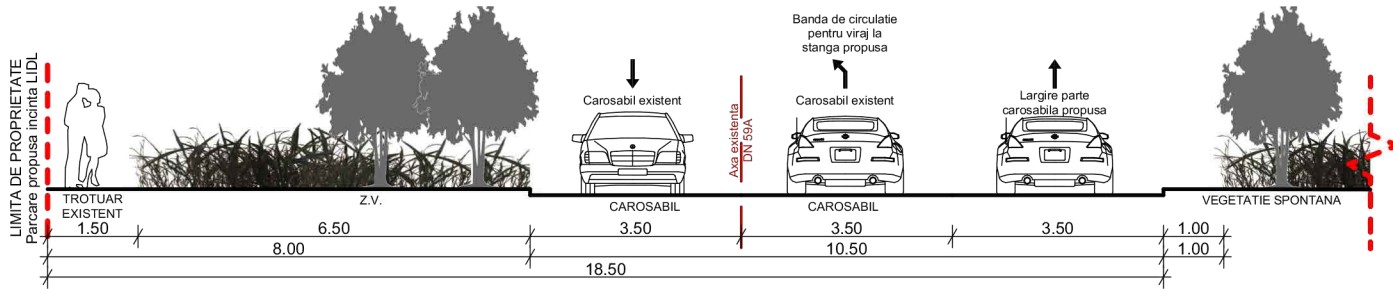


PTT2 - Strada propusa si avizata conform Aviz Comisia de Circulatie nr. DT2020-002439/ 10.12.2020

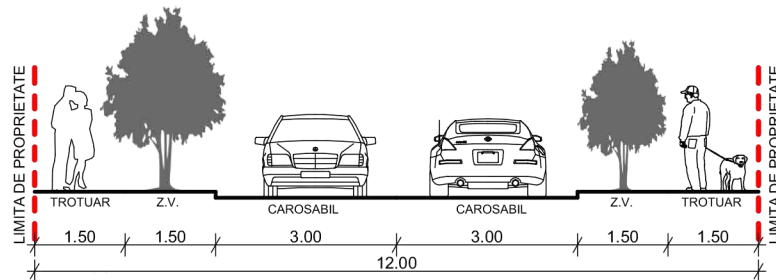


PTT3

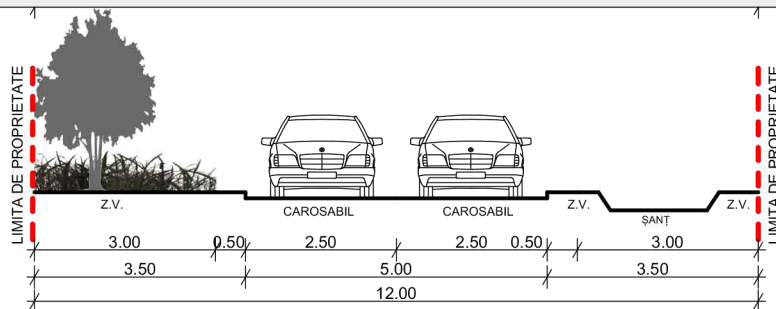

PTT4 - ETAPA II

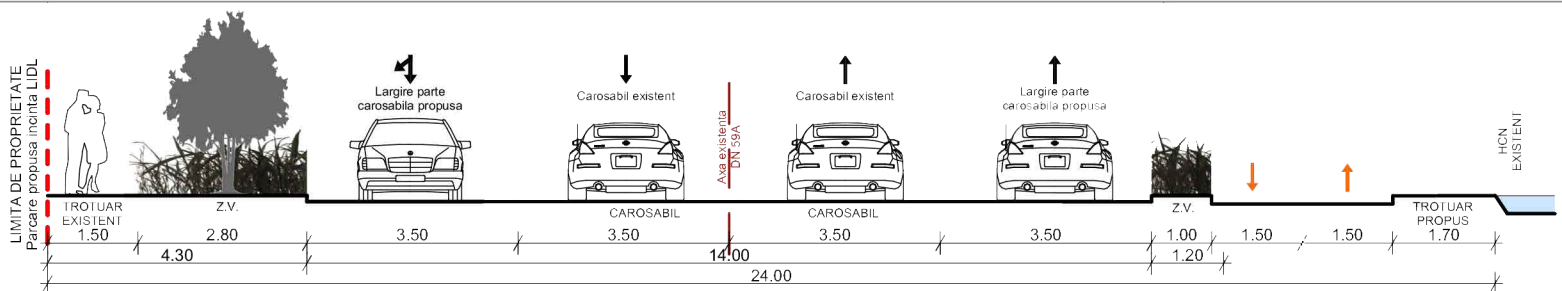

Falnită Carmen Iuliana
urb.dipl.RUR,codU00111
02/09/2022 11:42:11 UTC+02

Coordonator R.U.R.: urb. Carmen FALNIȚĂ		referat/ expertiza nr.	
 S.C. LEVANT PROJECT S.R.L. timisoara, str. alexandru macedonski, nr. 1 tel: 0744 960 048, email: miron_suteu@yahoo.com		Beneficiar: S.C. VABELD - ROM S.R.L.	
SPECIFICATIE		Titlu proiect: PUZ - DEZVOLTARE ZONA PENTRU LOCUINTE COLECTIVE SI FUNCTIUNI COMPLEMENTARE	
Sef proiect: arh. Miron Suteu		Amplasament: jud. Timis, mun. Timisoara, str.Mircea cel Batran, nr 120 CF nr. 454665, CF nr. 464666Timisoara	
Proiectat si desenat: arh. Ana-Maria Furnica		Data : 2022	
arh. Bianca Penciu		Titlu plansa: PROSPECTE STRADALE EXISTENTE / PROPUSE	
arh. Raluca Cioclu		Nr. pr.: 128/2020	
		Faza: PUZ AVIZ OPORTUNITATE	
		Nr. pl.: U.09	