



INCADRARE IN PUG TIMISOARA (1999)

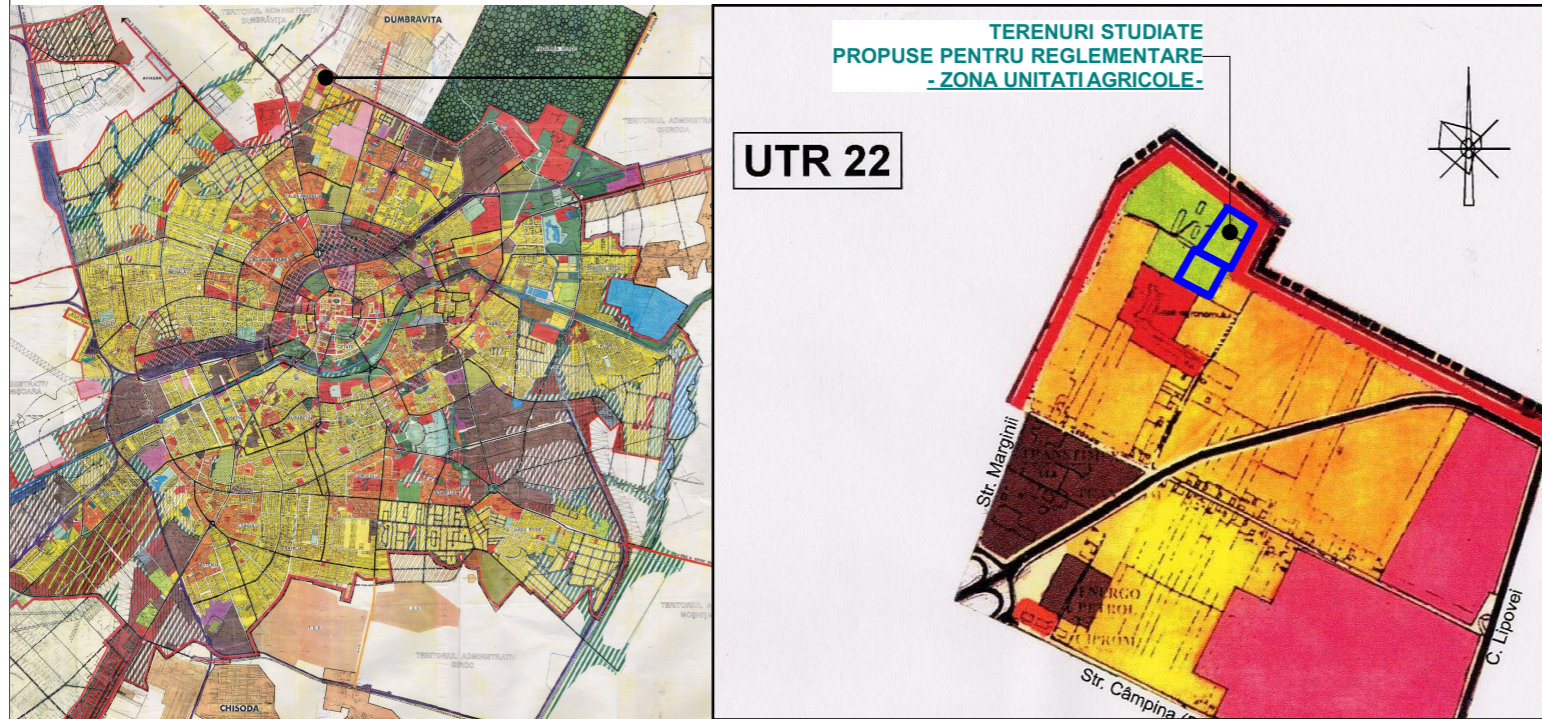

INCADRARE IN PUG TIMISOARA (ETAPA 3)

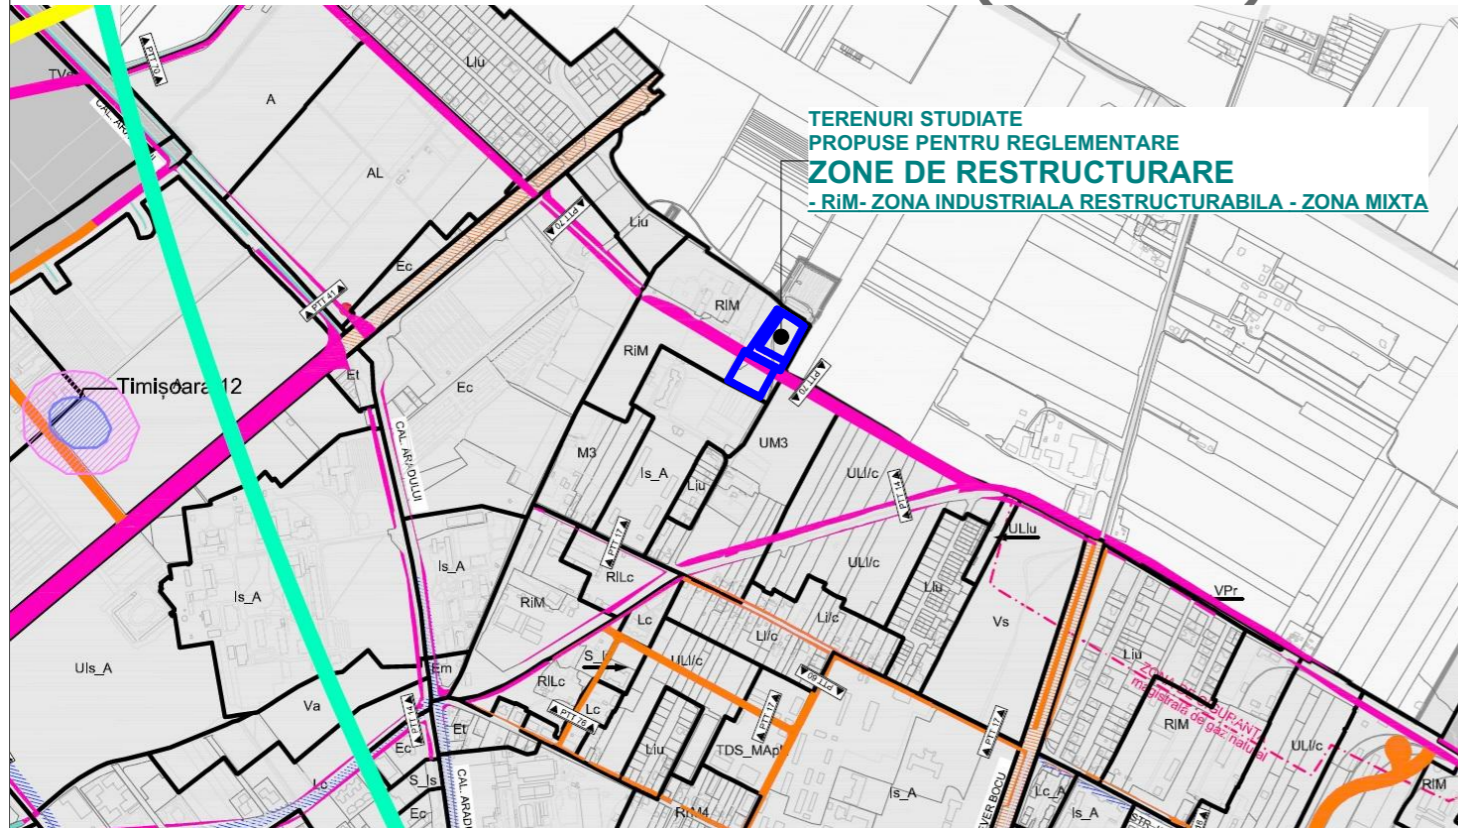

- RiM** : Zona industrială restructurabilă - zonă mixtă
- UM3** : Zona mixtă cu regim de construire deschis, adiacentă principalelor artere de trafic
- M3** : Zona mixtă cu regim de construire deschis, adiacentă principalelor artere de trafic
- RiLc** : Zona industrială restructurabilă - locuințe colective
- ULi/c** : Zona de locuințe cu regim redus de înălțime - individuale și colective mici
- Liu** : Zona de locuințe cu regim redus de înălțime - dispuse pe un parcelar de tip urban
- IS_A** : Zona de instituții și servicii publice și de interes public constituite în ansambluri independente
- Ec** : Zona de activități economice de tip comercial - big box, mall, showroom

PLAN URBANISTIC ZONAL


CONSTRUIRE ANSAMBLU BISERICESC :
BISERICA, CASA PAROHIALA SI FUNCTIUNI COMPLEMENTARE
(spatii sociale, cazare, agrement)

01

INCADRARE IN TERITORIU



AMPLASAMENT STUDIAT

	Proiectant general: SC MINOA DESIGN SRL jud. Timis, com. Dumbravita, str. Freziei nr 7 Tel. : 0752291918	Beneficiar: EPISCOPIA ROMANO-CATOLICA TIMISOARA		
	Denumire proiect: PUZ - CONSTRUIRE ANSAMBLU BISERICESC : BISERICA, CASA PAROHIALA SI FUNCTIUNI COMPLEMENTARE (spatii sociale, cazare, agrement) Mun. Timisoara, jud. Timis, CF nr. 439100 si CF nr. 451802			
Specialist RUR: Sef proiect:	arh. DIANA MARIA GAGA	Nr. proiect: 04-P/2022	Denumire plansa: PLAN ÎNCADRARE	Scara: 1:1.616
Proiectant:	arh. OANA IORDACHE - MANESCU	Faza: PUZ		Nr. plansa: 00
Desenat:	arh. OANA IORDACHE - MANESCU	Data: 01.09.2022		