



ELABORARE P.U.Z. - ZONA PENTRU DEPOZITARE, LOGISTICA, PRODUCTIE NEPOLUANTA SI SERVICII

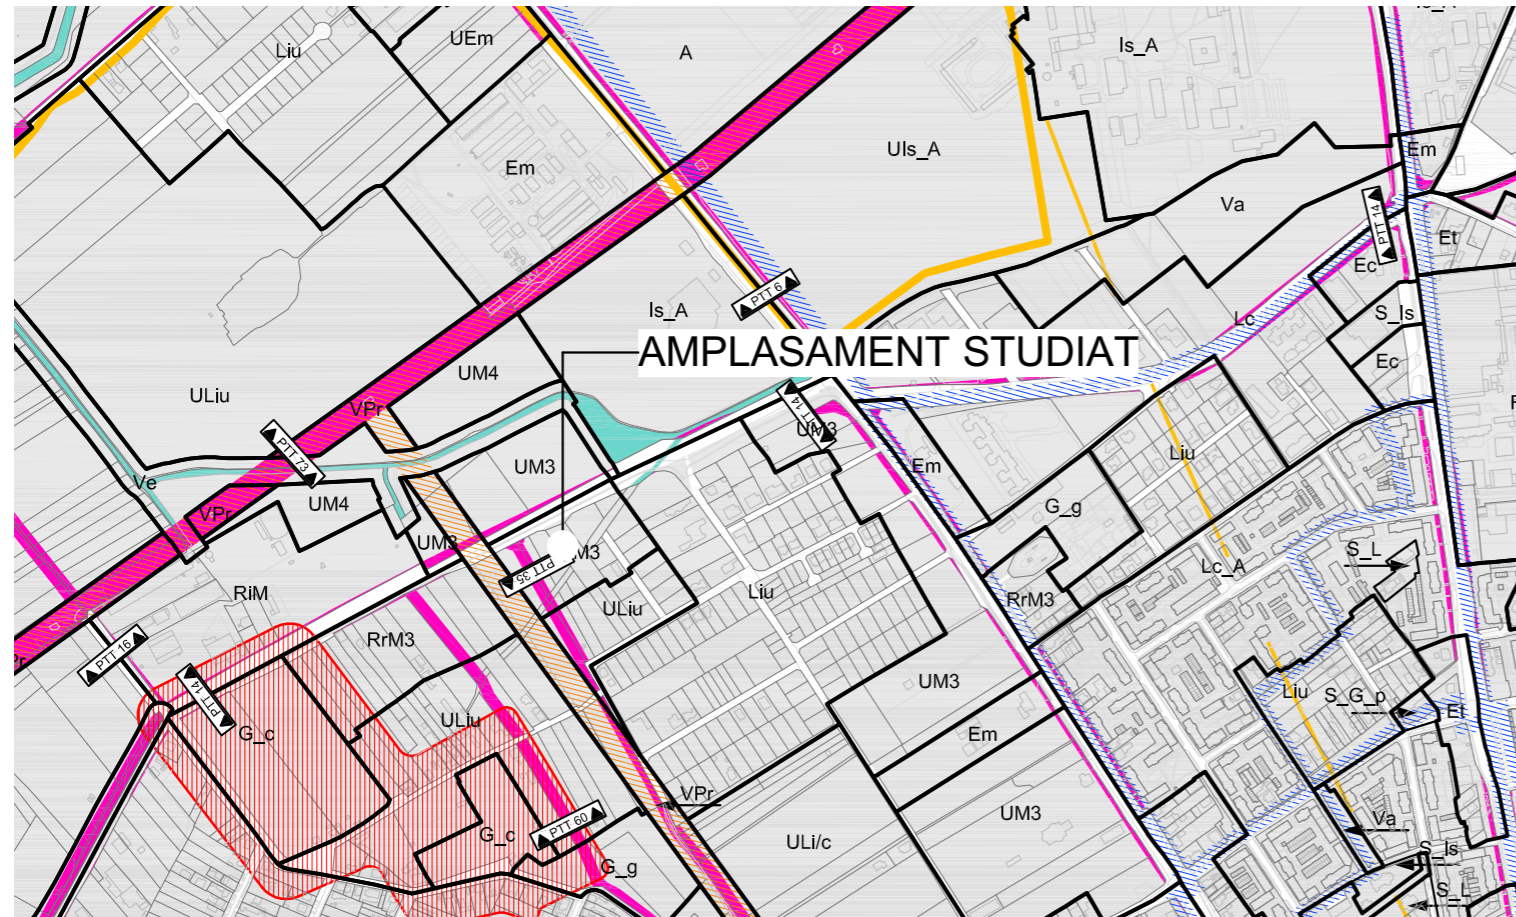

INCADRARE IN PUG NOU
UM3 (zonă de urbanizare- zonă mixtă cu regim de construire închis- adiacentă principalelor artere de trafic)

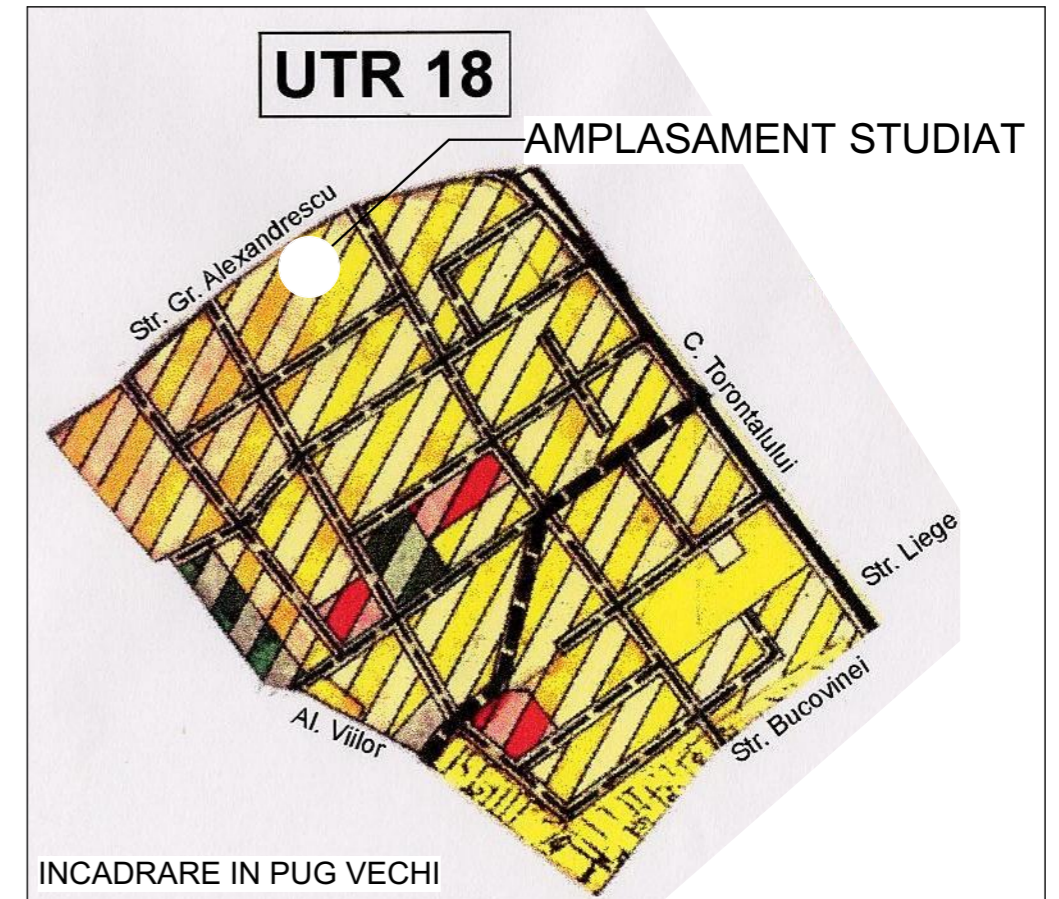

INCADRARE IN PUG VECHI
UTR 18 - zonă propusă de locuințe pentru maxim 2 familii și funcțiuni complementare



artkraft <small>ARHITECTURA * URBANISM * PROJECT MANAGEMENT</small>		RO - 300151 Timisoara * str. I. Barac nr.16 Tel: +40 (0)256 211303 Fax: +40 (0)256 218192 RO 22496097 * J35/3595/2007		DENUMIRE PROIECT: ELABORARE P.U.Z. - ANSAMBLU LOCUINTE COLECTIVE, COMERT, SERVICII ADMINISTRATIV-FINANCIARE, BANCARE, TURISTICE TIMISOARA, Str. Grigore Alexandrescu, CF Nr 435072		BENEFICIAR: SC PLANO SRL Dumbravita, Str. Petre Tutea, Nr. 120	
ȘEF PROIECT	ARH. BIANCA LUCA	NR. PROIECT:	218/2021	DENUMIRE PLANȘĂ:	PLAN DE ÎNCADRARE	SCARA:	1:500
PROIECTAT	ARH. R. OPREA-MIREA	FAZA:	P.U.Z.			NR. PLANȘĂ:	01A
DESENAT	ARH. R. OPREA-MIREA	DATA:	Oct. 2021				