


Extras PUG Timisoara aprobat prin HCL Timisoara 157/2002, prelungit prin H.C.L. Timisoara nr. 619/2018 - UTR 34
 Zona pentru locuinte si functiuni complementare cu regim maxim admis P+2E

C.F. nr. 444699 Timisoara
 S_{teren} =6431 mp

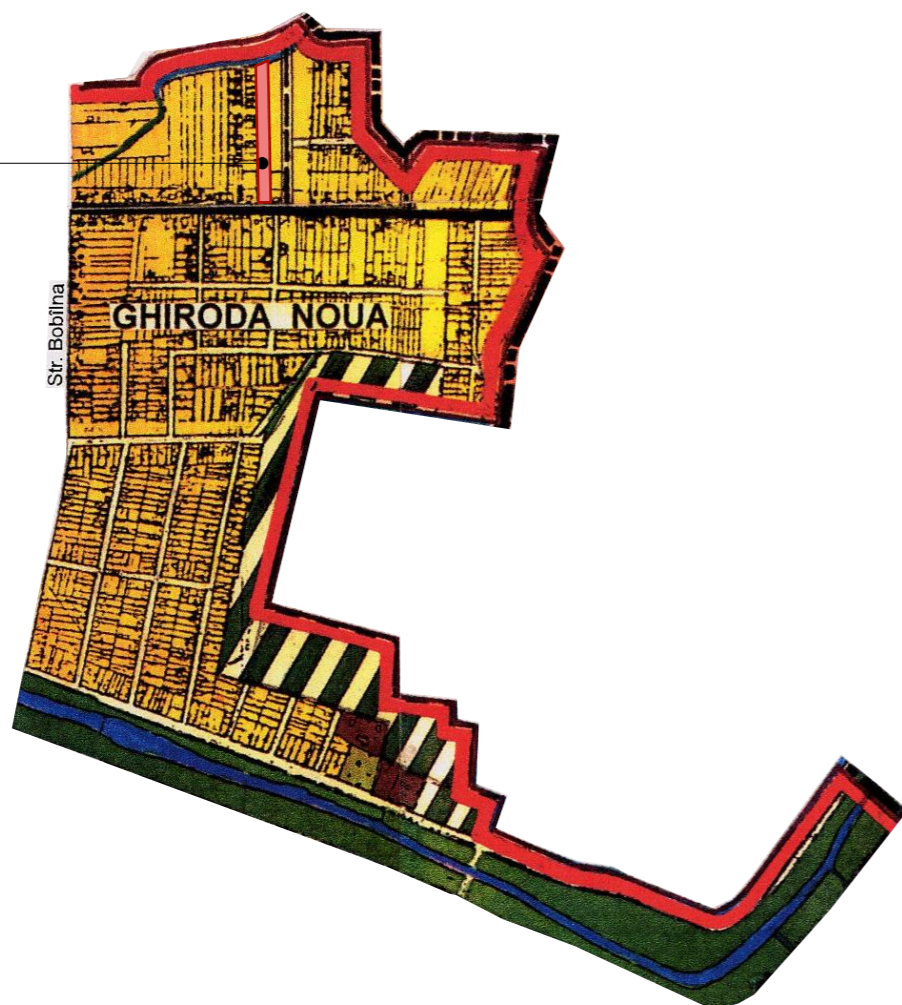


PLAN URBANISTIC ZONAL
 - LOCUINTE PENTRU MAXIM 2 FAMILII SI FUNCTIUNI COMPLEMENTARE -

Incadrare in localitate



Extras Noul PUG Timisoara Etapa 3, Revizia 3
 Lip- Zona de locuinte cu regim redus de inaltime dispuse pe un parcelar de tip periferic
 Liu- Zona de locuinte cu regim redus de inaltime dispuse pe un parcelar de tip urban

C.F. nr. 444699 Timisoara
 S_{teren} =6431 mp

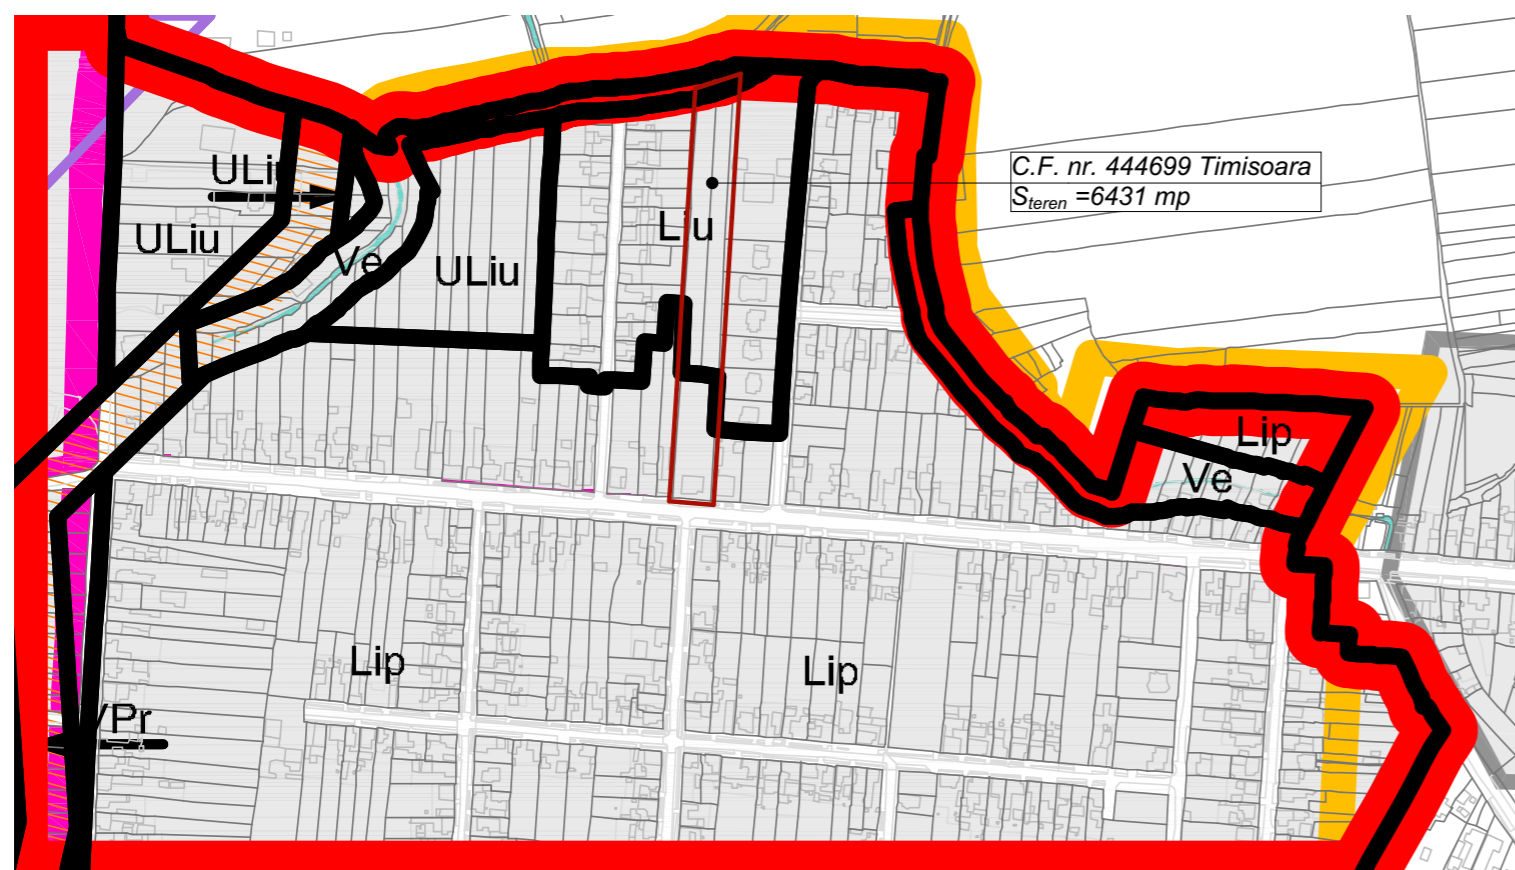

C.F. nr. 444699 Timisoara
 S_{teren} =6431 mp

5U STAMP proiectare complexă în construcții civile și industriale		S.C. 5U STAMP S.R.L. Timisoara, Str. Bucovinei Nr.63a Reg. Com. J35/2504/2011 C.I.F. 29340981 E-mail: 5ustampm@gmail.com		Beneficiar: Iordan Marius-Dan si sotia Iordan Florina-Raduta	Proiect nr.: 23-IOR-21
Șef proiect	Arh. Baia D.	Semnătura		Amplasament: Timisoara, Calea Ghirodei, nr.55 CF. nr. 444699Timisoara	Faza: PUZ
Proiectat	Arh. Baia D./ Arh Folea D.	Scara:	1:1000	Titlu proiect: PUZ- LOCUINTE PENTRU MAX. 2 FAMILII SI FUNCTIUNI COMPLEMENTARE	
Desenat	Arh. Onet A.	Data:	Octombrie 2022	Titlu planșă: INCADRARE IN TERITORIU	Planșa nr: U01