




Plan de incadrare in zonă - localizare amplasament - extras Google maps

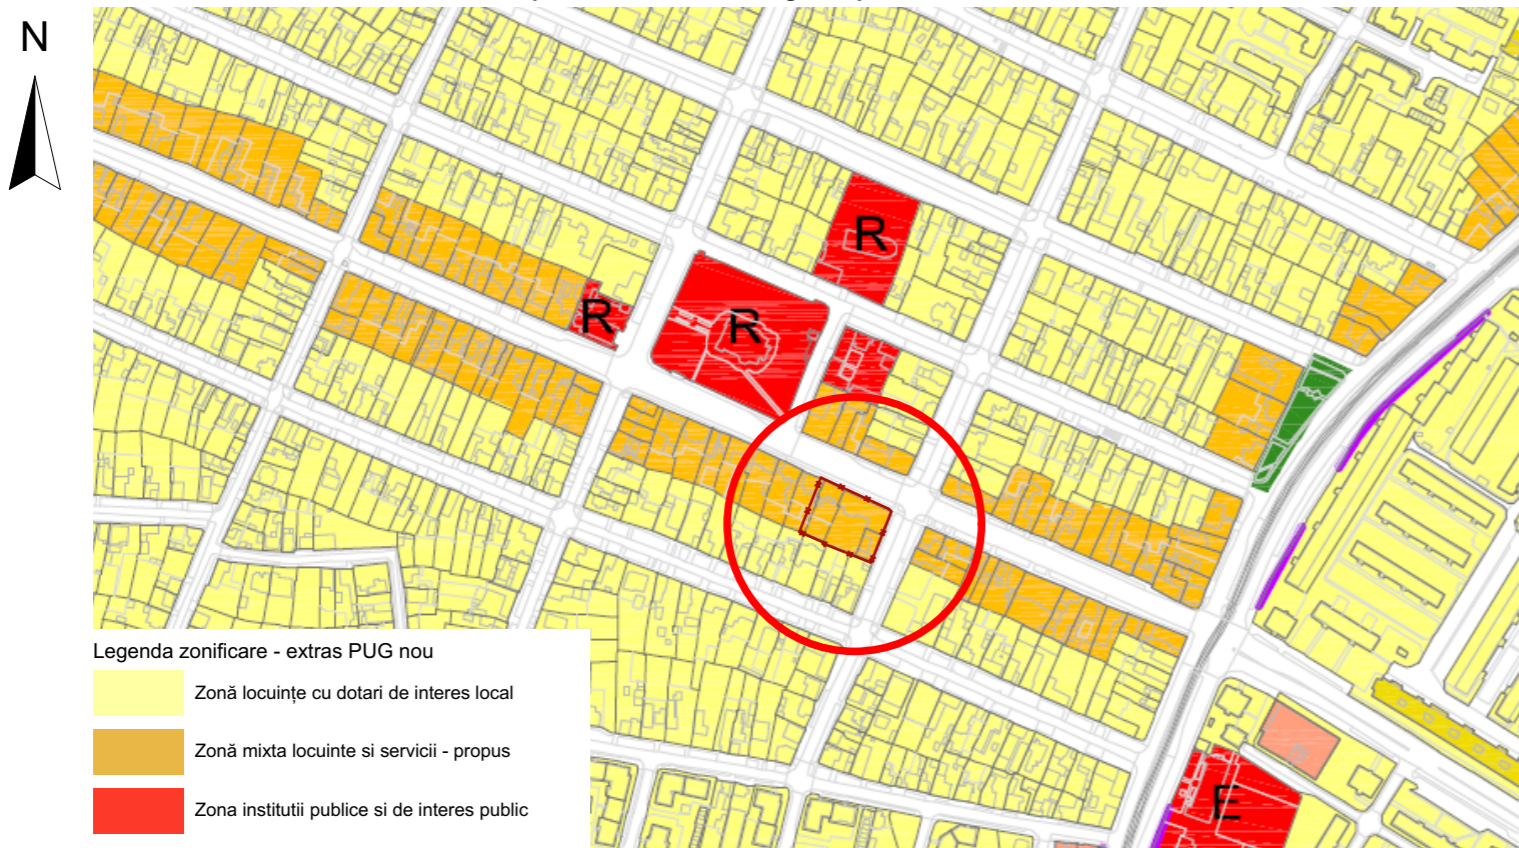


- Legenda zonificare - extras PUG nou
- Zonă locuințe cu dotari de interes local
 - Zonă mixta locuințe și servicii - propus
 - Zona institutii publice și de interes public

Plan de incadrare in zonă - localizare amplasament - extras PUG nou




2.52	Zonă de locuințe și funcțiuni complementare	galben crom		
TCL				

Plan de incadrare in zonă - localizare amplasament - extras PUG vechi cu legendă

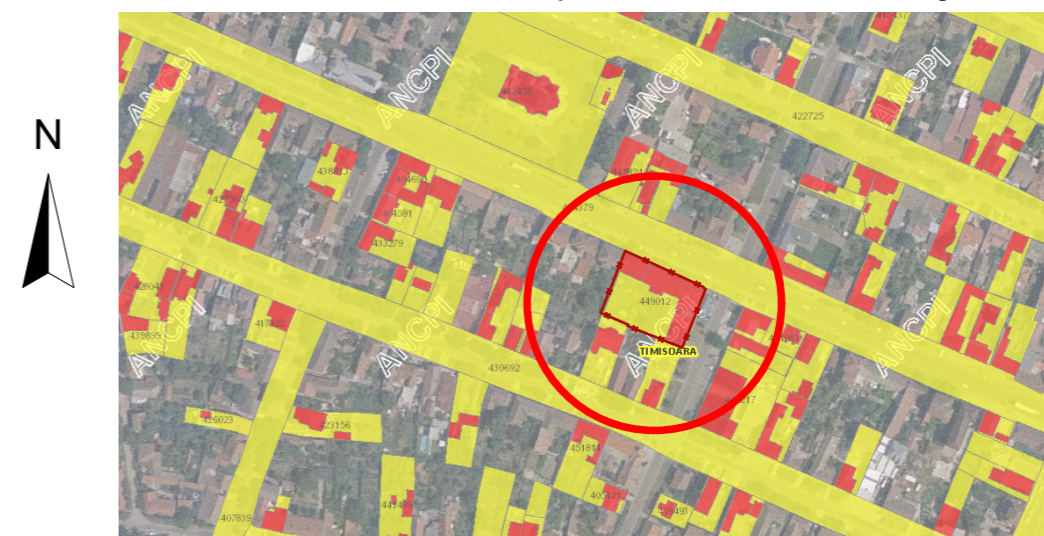

Plan de incadrare in zonă - localizare amplasament - extras eTerra

Specialist RUR	arh. Răzvan Negrișanu						
Verificator/expert	Nume	Semnătura	Cerința	Referat / Expertiza Nr. / Data			
	S.C. RD Sign S.R.L. Timisoara, Str. Vulturilor nr. 14 Reg. Com. J35/4590/1992 C.U.I. 3981516 Tel. 40/0722624862 E-mail: studio@rdsign.ro			Beneficiar:	Parohia Ortodoxa Romana Timisoara - cartier Mehala	Proiect nr.:	348/CPB/21
				Amplasament:	jud. Timis, municipiul Timisoara, strada Cloșca, nr. 15, nr. cad. 449012	Faza:	Faza 2 informare
Șef proiect	arh. Răzvan Negrișanu		Scara:	Denumire:			
				P.U.Z. - Funcțiuni mixte, locuințe și servicii			
Proiectat	arh. Răzvan Negrișanu		Data:	Titlu planșă:		Planșa nr.:	U01
	arh. Alexandru Măduța		noiembrie 2021	Încadrare în localitate			
Desenat	arh. Alexandru Măduța						A3