

Extras harta Google




Extras geoportal ANCP



P.U.Z. - Funcțiuni mixte - Instituții și servicii, adăpost animale fără stăpân
intravilan, CF nr 455010, Timișoara

Extras PUG in lucru

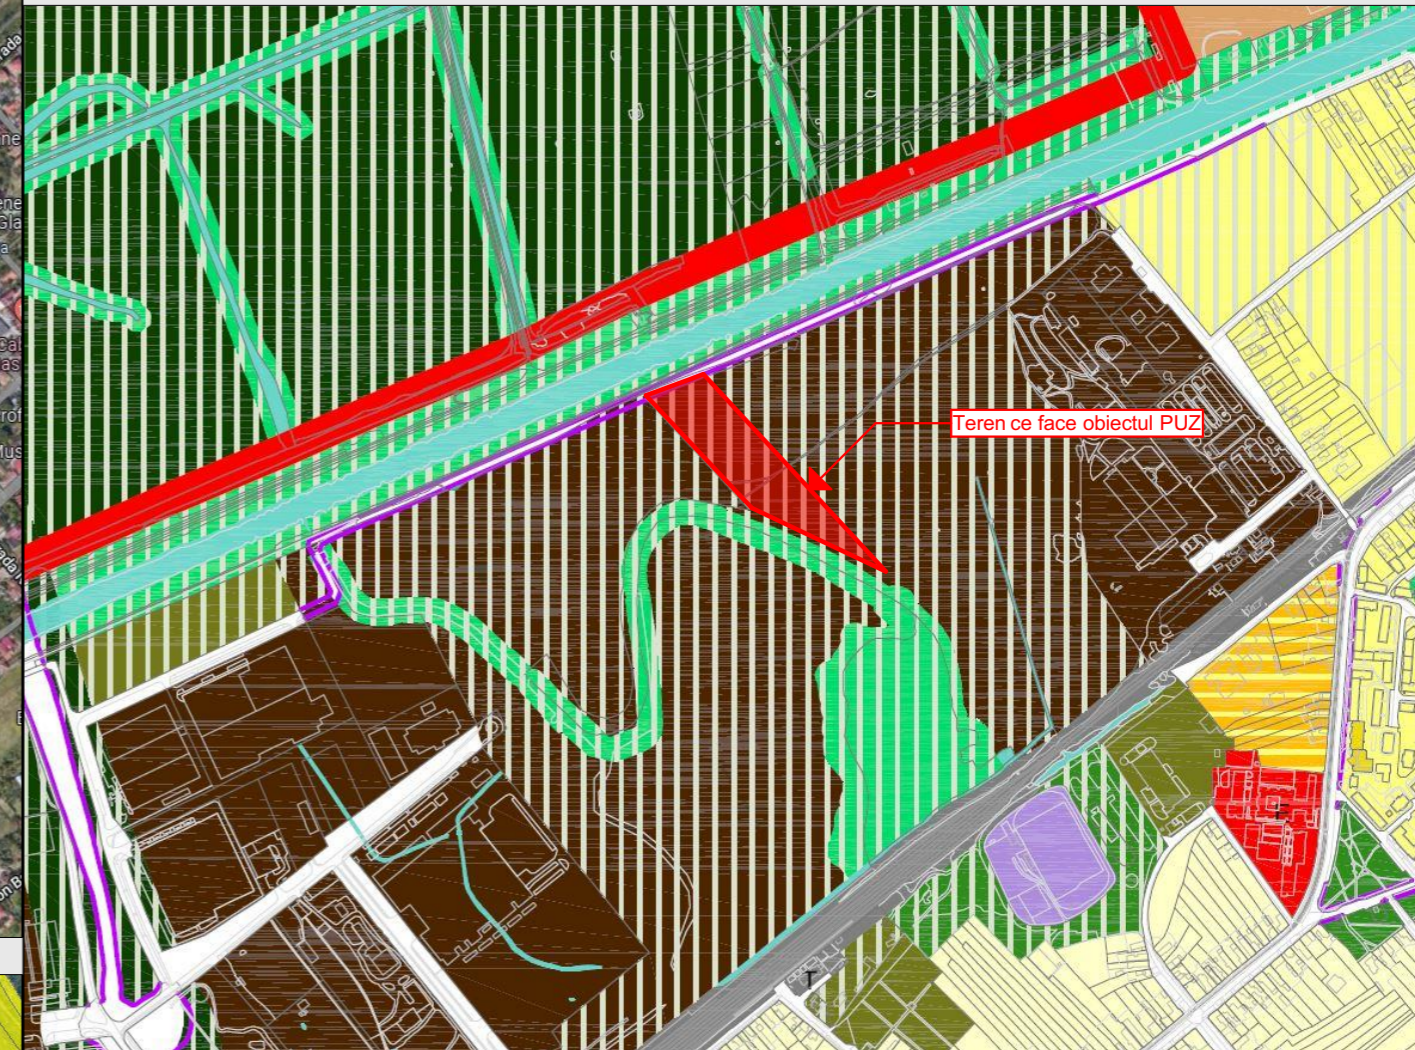

-  URBANIZARE ZONĂ ACTIVITĂȚI ECONOMICE-INDUSTRIE, DEPOZITARE, LOGISTICĂ
-  IMPADURIRI
-  STRADĂ PROPUȘĂ/ REALINIAREA CLĂDIRILOR PENTRU MODERNIZAREA PROFILULUI STRĂZII
-  URBANIZARE ZONĂ GOSPODĂRIRE COMUNALĂ
-  URBANIZARE ZONĂ VERDE CU ROL DE PROTECȚIE FAȚĂ DE INFRASTRUCTURA MAJORĂ SAU CORIDOT ECOLOGIC

Specialist R.U.R.	arh. Răzvan Negrișanu			Referat / Expertiza Nr. / Data	
Verificator/expert	Nume	Semnătura	Ceriința	Beneficiar: MUNICIPIUL TIMIȘOARA	Proiect nr.: 394/HAM/22
				Amplasament: intravilan, CF nr 455010, Timișoara	
				Denumire: P.U.Z. - Funcțiuni mixte - Instituții și servicii, adăpost animale fără stăpân	Faza: P.U.Z.
				Titlu planșă: Incadrare in localitate/zona	Planșa nr.: U01
				NOIEMBRIE 2022	420x580