


Extras harta Google




Extras Strategie de Dezvoltare Teritorială Urbană - Timișoara Nord - aprobată prin HCL 365/2022

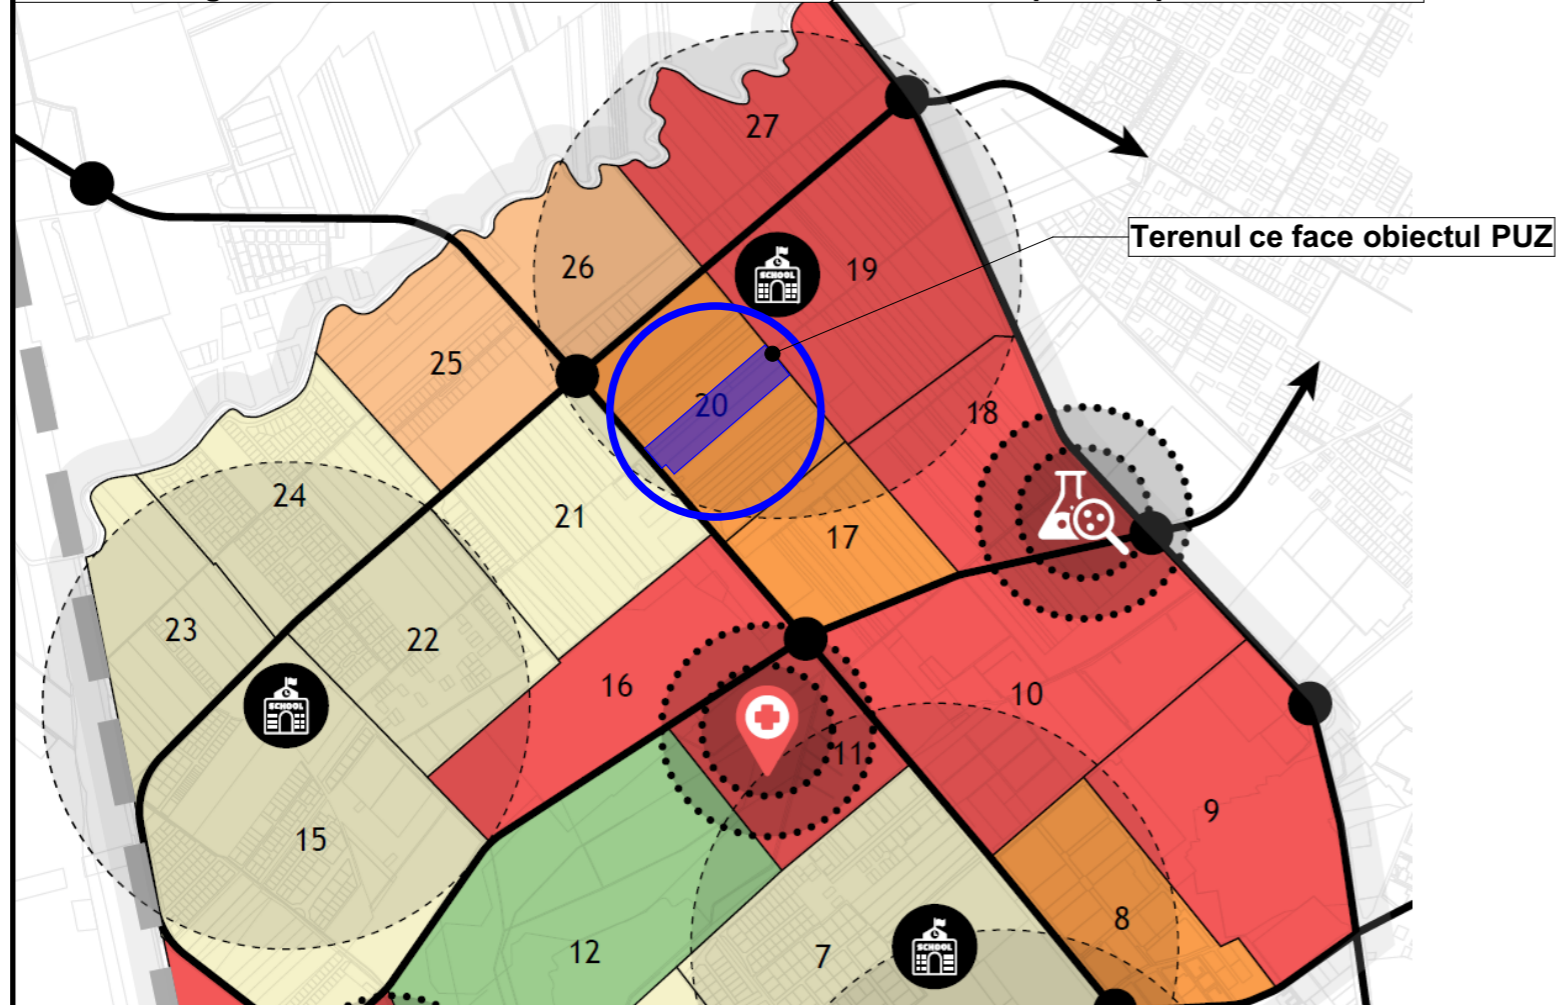


P.U.Z. - Locuințe colective și funcțiuni complementare

Calea Torontalului, CF 433820, CF 429599, CF 426778, CF 439480, CF 439481, CF 417477, CF 426779, Timișoara

Extras Geoportal ANCP

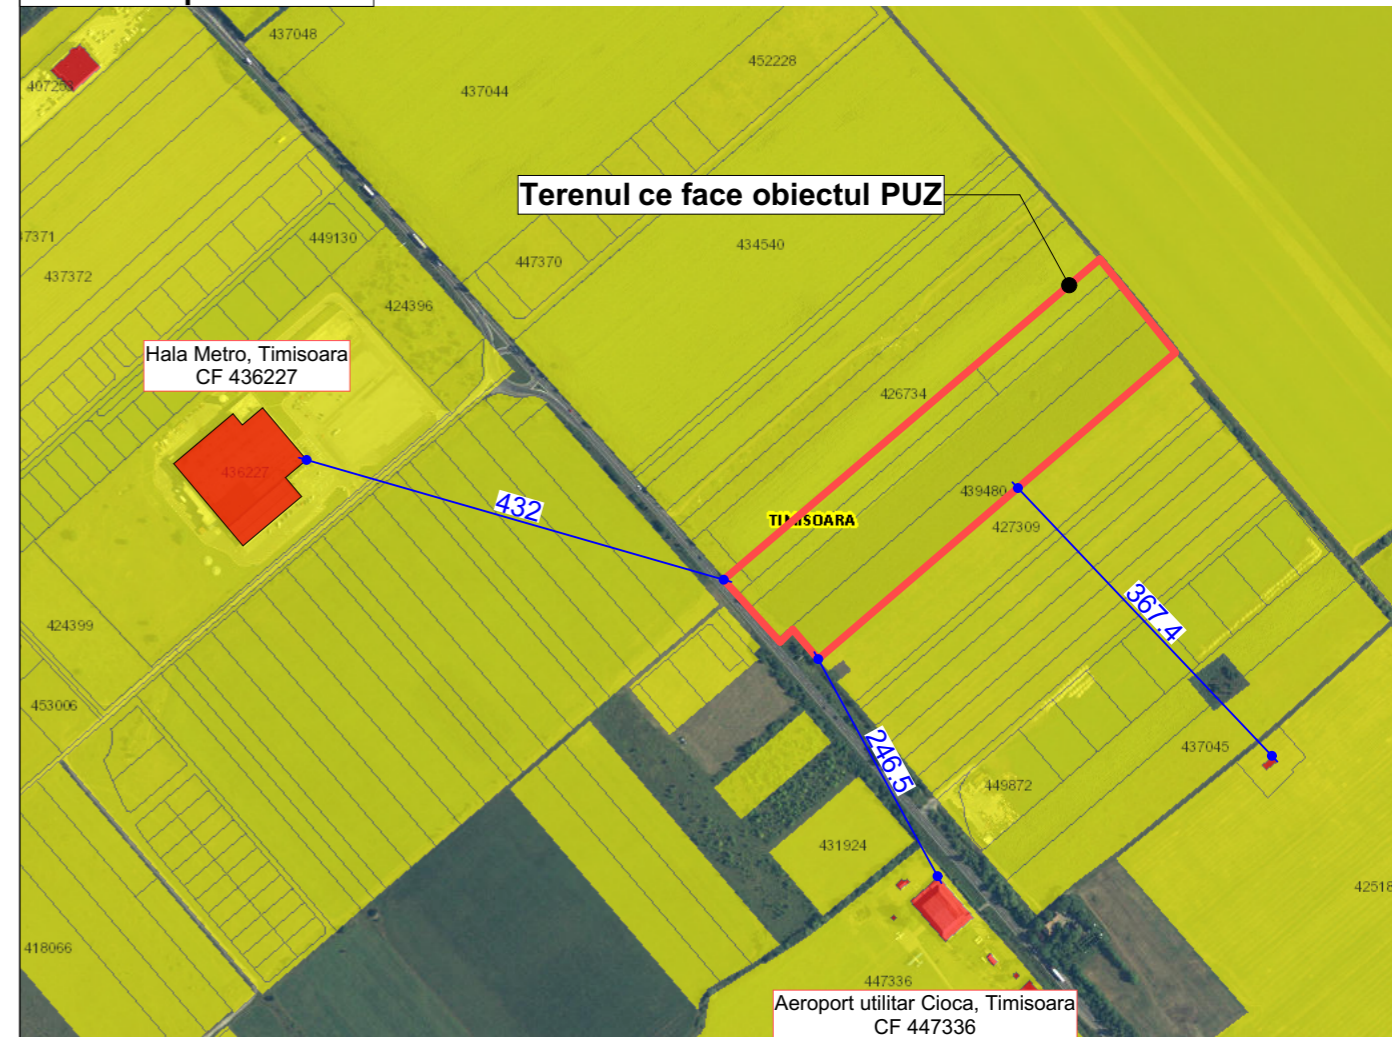

Specialist R.U.R.	arh. Răzvan Negrișanu			
Verificator/expert	Nume	Semnătura	Cerința	Referat / Expertiza Nr. / Data
 S.C. RD Sign S.R.L. Timisoara, Str. Vulturilor nr. 14 Reg. Com. J35/4590/1992 C.U.I. 3981516 Tel. 40/0722624862 E-mail: studio@rdsign.ro	Beneficiar:			SOCIETATEA CANOVA CCM SRL, VEMENIA SRL, Mocanu Laurențiu, Larionesi Daniel, Larionesi Lidia, SOCIETATEA AS RESIDENCE SRL
	Amplasament:			Calea Torontalului, CF 433820, CF 429599, CF 426778, CF 439480, CF 439481, CF 417477, CF 426779, Timișoara
Șef proiect	arh. Răzvan Negrișanu		Scara:	Denumire: P.U.Z. - Locuințe colective și funcțiuni complementare
Verificator intern				Faza: P.U.Z.
Proiectat	arh. Răzvan Negrișanu		Data:	Titlu planșă: Încadrarea în teritoriu
Desenat	arh. Paula Candroi		Noiembrie 2022	Planșa nr.: U01
				297x420