



Zonificare conform Planului Urbanistic General (PUG) 1998
UTR 72 // Zonă unități industriale

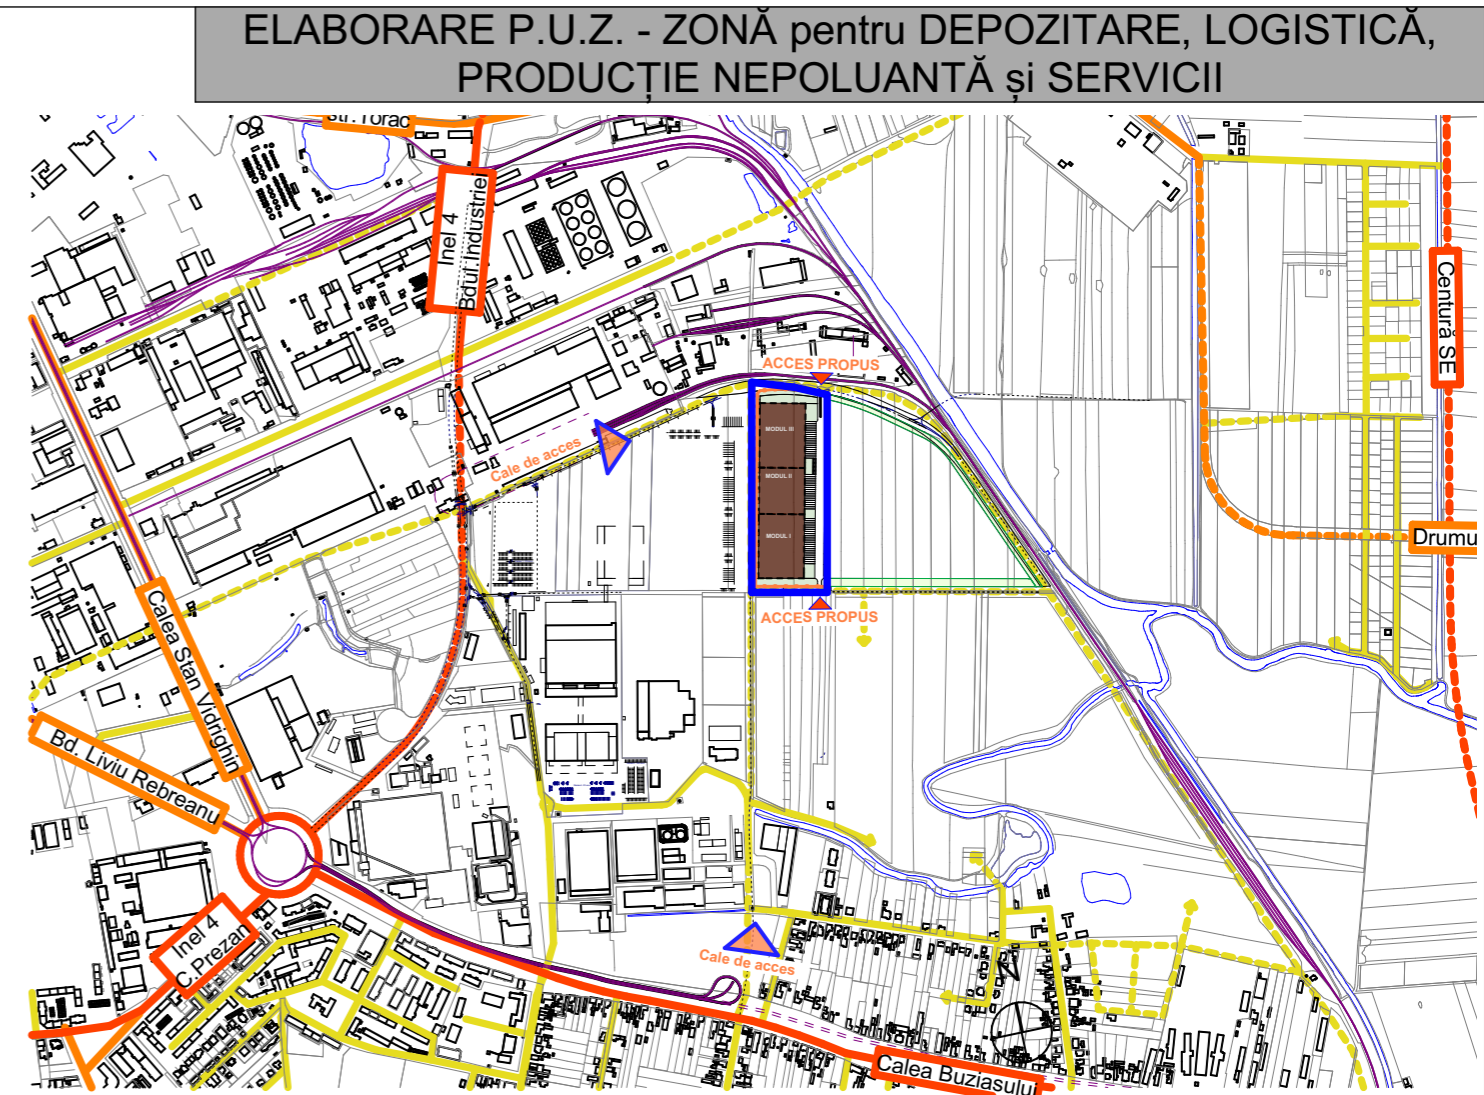

Rețea de mobilitate

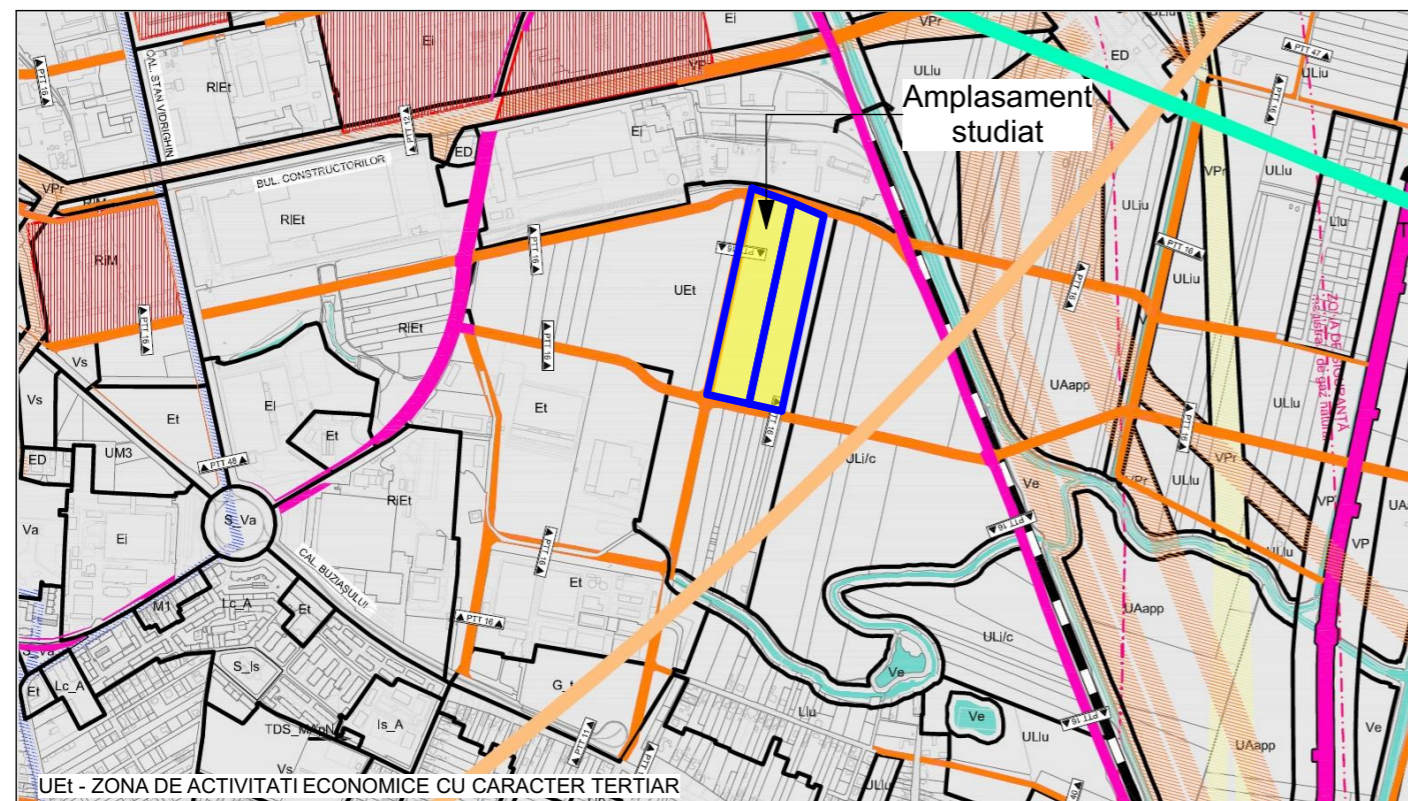

Zonificare conform Planului Urbanistic General în lucru (2012)
Zona UEt // Zona de urbanizare - Zona de activități economice cu Caracter terțiar

PROIECTANT GENERAL ȘI DE ARHITECTURĂ: artkraft <small>ARHITECTURA • URBANISM • PROJECT MANAGEMENT</small> RO - 300151 Timișoara * str. I. Barac nr.16 Tel: +40 (0)256 211303 Fax: +40 (0)256 218192 RO 22496097 * J35/3595/2007		DENUMIRE PROIECT: ELABORARE P.U.Z. - ZONA PENTRU DEPOZITARE, LOGISTICA, PRODUCTIE NEPOLUANTA SI SERVICII jud. Timiș, Mun. Timișoara, CF. Nr. 418262, 438942	BENEFICIAR: CTPARK BETA SRL cu sediul în sat Dragomirești-Deal, com. Dragomirești Vale, țarla 76-78, clădirea B, parter, biroul 1, jud. Ilfov	
ȘEF PROIECT	ARH. BIANCA LUCA	NR. PROIECT:	DENUMIRE PLANȘĂ: PLAN DE INCADRARE	SCARA:
PROIECTAT	ARH. R. OPREA-MIREA	208/2021		1:1.000
DESENAT	ARH. R. OPREA-MIREA	FAZA:		NR. PLANȘĂ:
		DATA:		U01
		MAI 2021		