
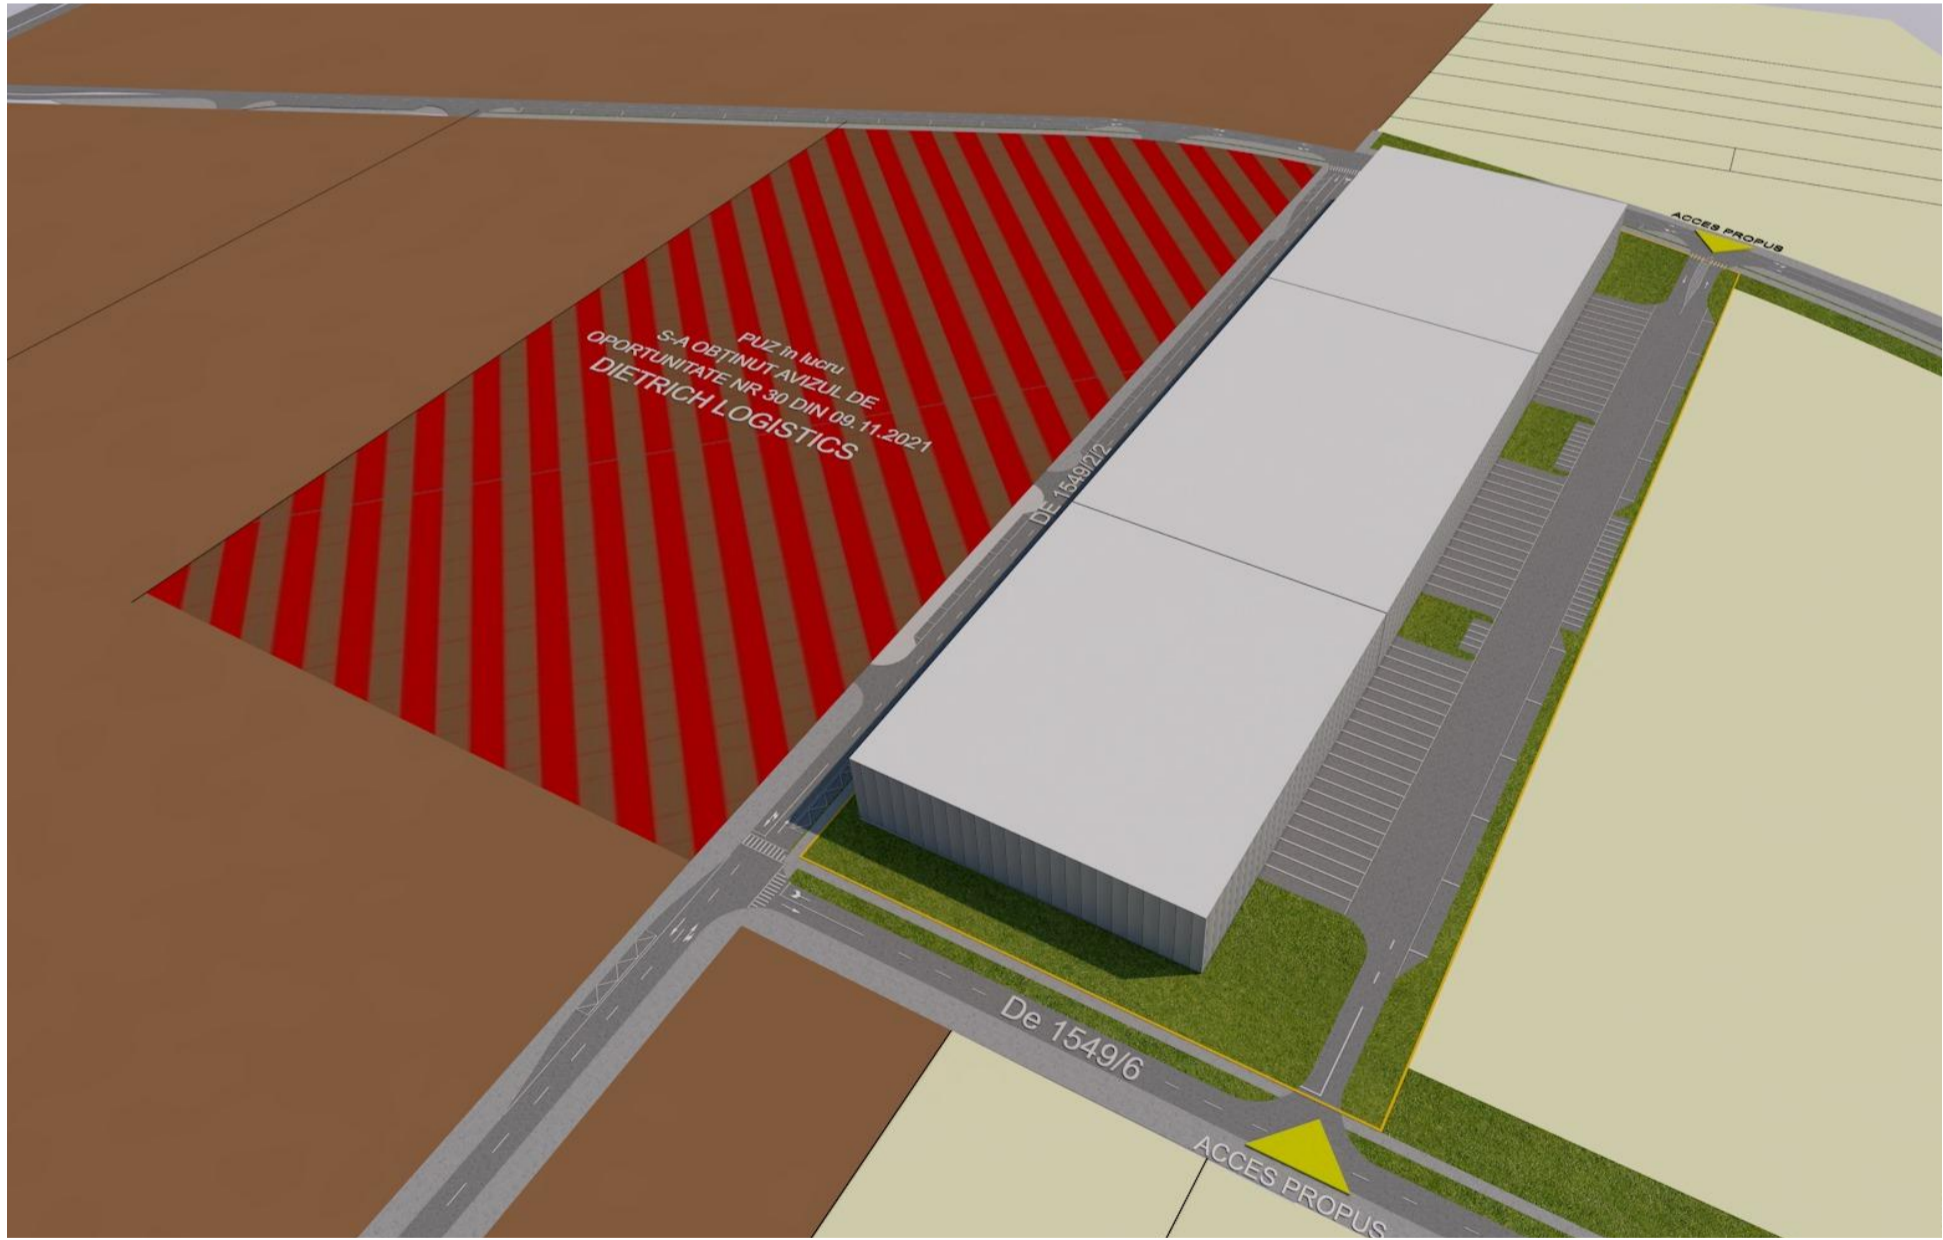


**ELABORARE P.U.Z. - ZONĂ pentru DEPOZITARE, LOGISTICĂ, PRODUȚIE NEPOLUANTĂ ȘI SERVICII**

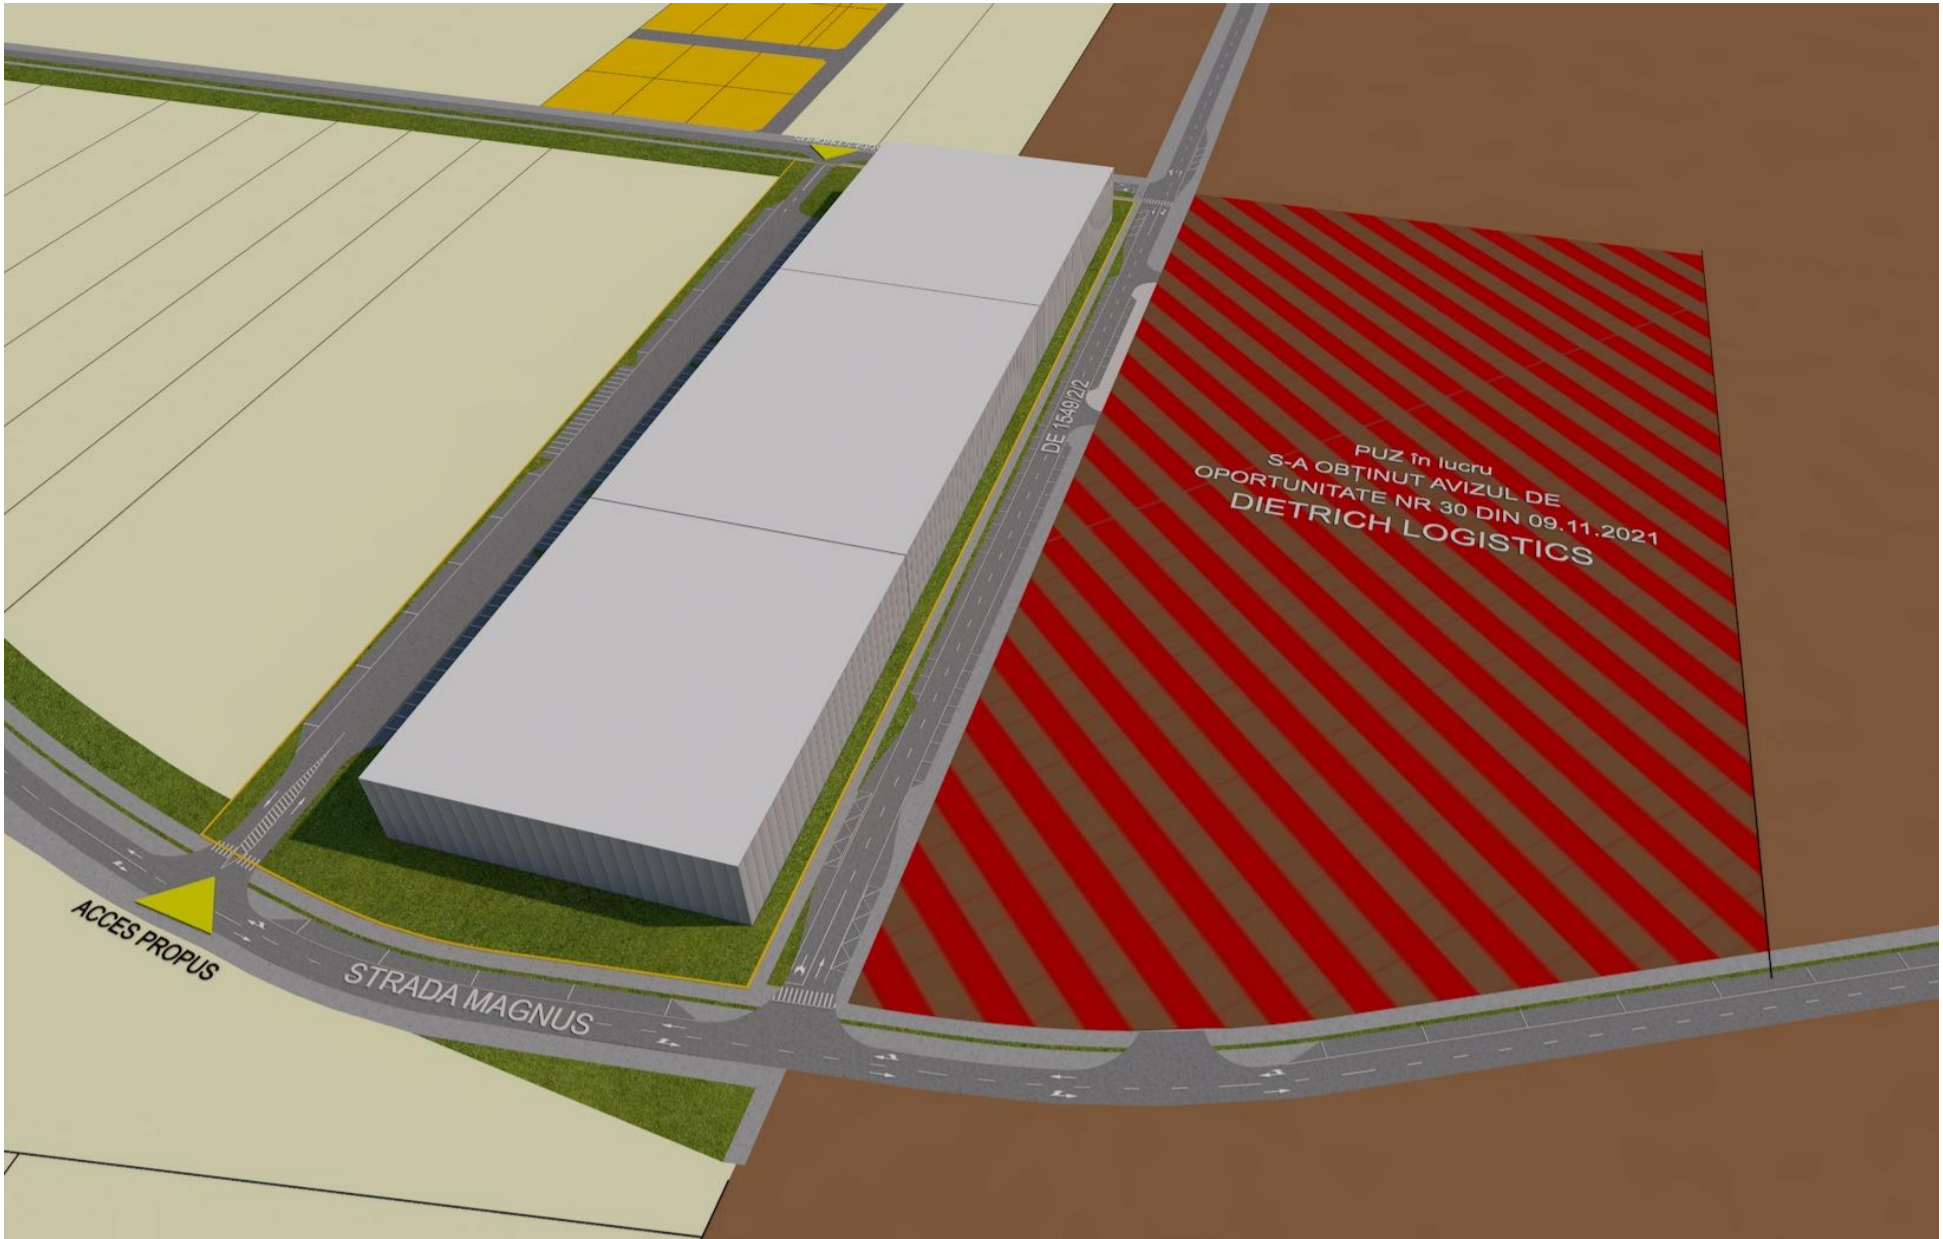

PROIECTANT GENERAL ȘI DE ARHITECTURĂ: <b>artkraft</b> <small>ARHITECTURA * URBANISM * PROJECT MANAGEMENT</small> RO - 300151 Timisoara * str. I. Barac nr.16 Tel: +40 (0)256 211303 Fax: +40 (0)256 218192 RO 22496097 * J35/3595/2007		DENUMIRE PROIECT: ELABORARE P.U.Z. - ZONA PENTRU DEPOZITARE, LOGISTICA, PRODUCTIE NEPOLUANTA SI SERVICII jud. Timiș, Mun. Timișoara, CF. Nr. 418262, 438942		BENEFICIAR: <b>CTPARK BETA SRL</b> cu sediul în sat Dragomirești-Deal, com. Dragomirești Vale, țarla 76-78, clădirea B, parter, biroul 1, jud. Ilfov			
ȘEF PROIECT	ARH. BIANCA LUCA	NR. PROIECT:	DENUMIRE PLANȘĂ:	SCARA:	NR. PLANȘĂ:		
PROIECTAT	ARH. R. OPREA-MIREA	<b>208/2021</b>				<b>PROPUNERI VOLUMETRICE</b>	<b>U08</b>
DESENAT	ARH. R. OPREA-MIREA	FAZA: <b>P.U.Z.</b> DATA: <b>MAI 2021</b>					