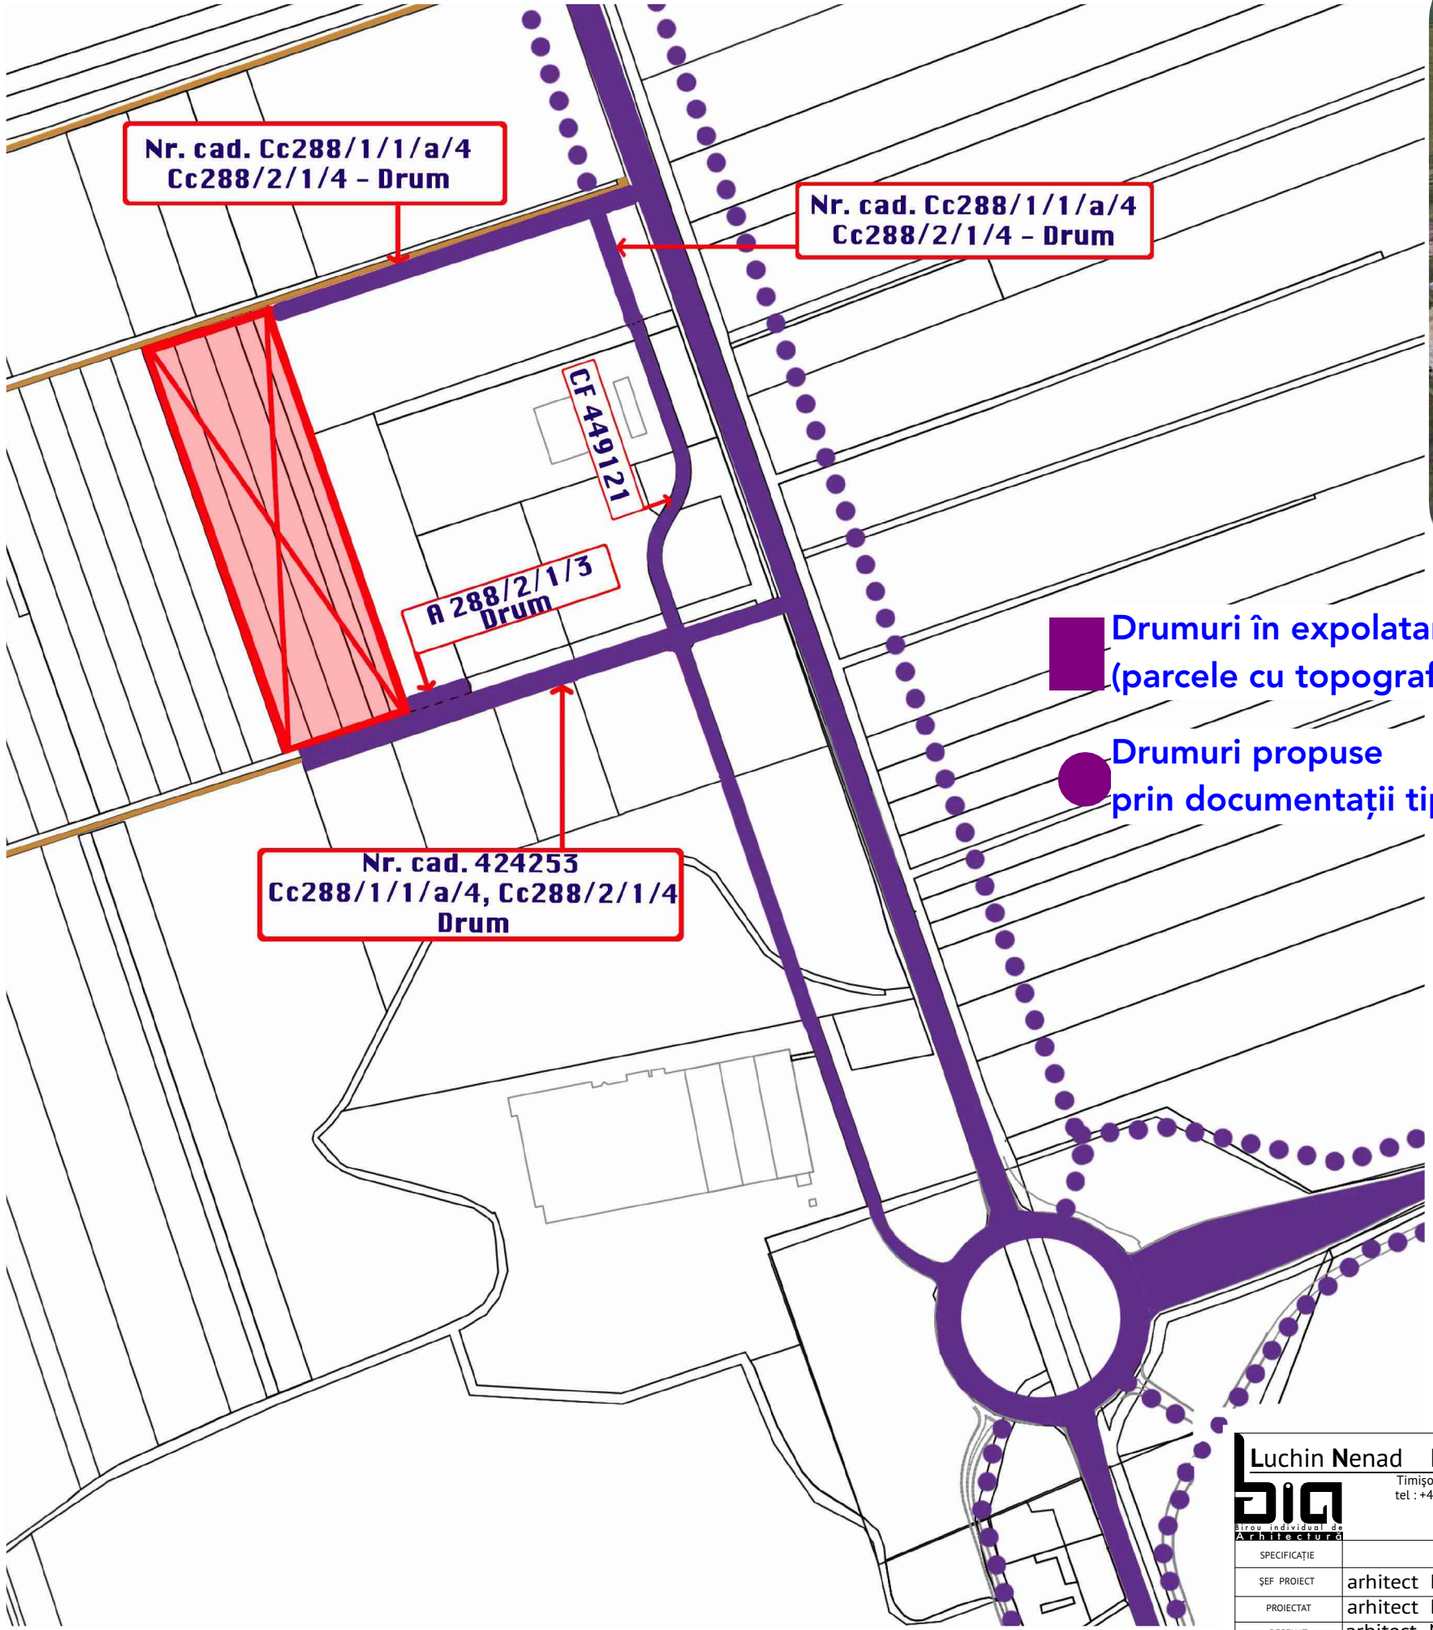


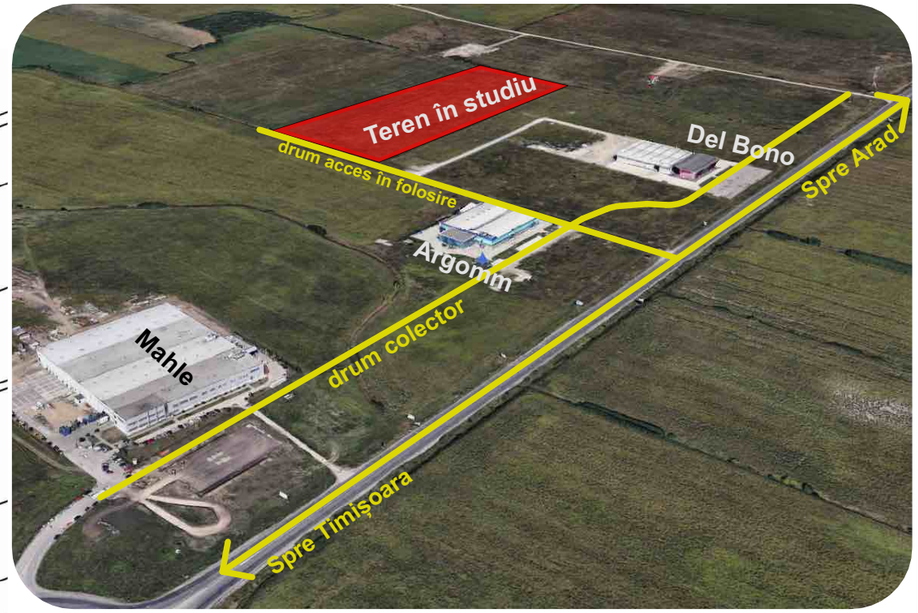


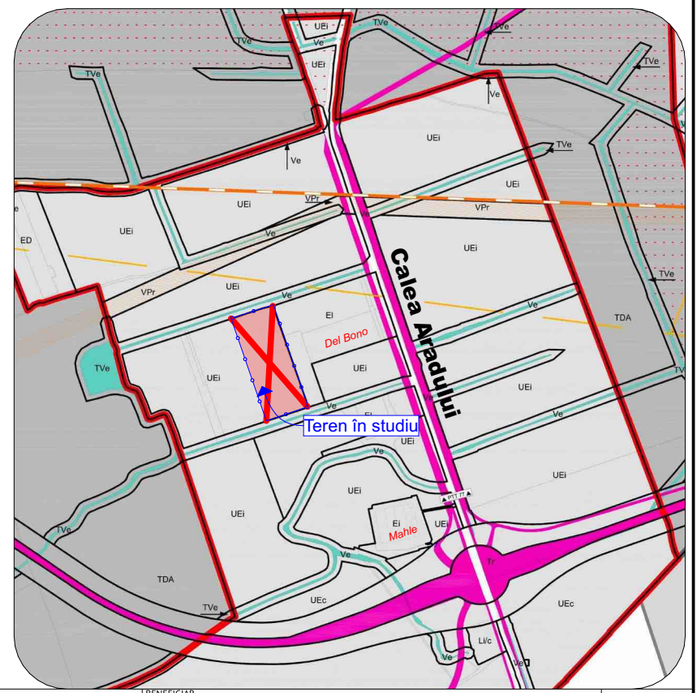


| | | | |
|---|---|---|---|
| **Luchin Nenad Birou Individual de Arhitectură** Timișoara • str. Stejarul nr. 7, Parter, apt. SAD 1 • CIF 34304764 tel : +4 0722 797968 • e-mail : nenad.luchin@gmail.com | | | BENEFICIAR: Ciorica Marin Eugen , Andreica Victor , Koussini Alina Isabela |
| | | | TITLU PROIECT: PUZ - Hale producție nepoluantă, depozitare, birouri, servicii și comerț |
| | | | AMPLASAMENT: Timișoara, Calea Aradului, Km 7 +200 (stânga), CF 406785, 437208, 427799, 419876, 427800 |
| SPECIFICAȚIE | NUME | SEMNĂTURĂ | SCARA |
| ȘEF PROIECT | arhitect Mircea Crăciuleac | | |
| PROIECTAT | arhitect Nenad Luchin | | DATA: 03/2022 |
| DESENAT | arhitect Nenad Luchin | | |
| | | | TITLU PLANȘĂ: Accesibilitate - drumuri |
| | | | PROIECT NR.: 68/ 2022 |
| | | | FAZA: Aviz Oportunitate |
| | | | PLANȘA NR. : U09 |