


P.U.Z. in lucru " Locuire colectivă și funcțiuni, complementare, comerciale, servicii, activități economice de tip terțiar (birouri, turism, administrative financiar bancare), învățământ" Aviz de Oportunitate nr. 55/10.12.2020 întocmit de Parasite Studio

cladire edificata functiune mixta S+P+15E

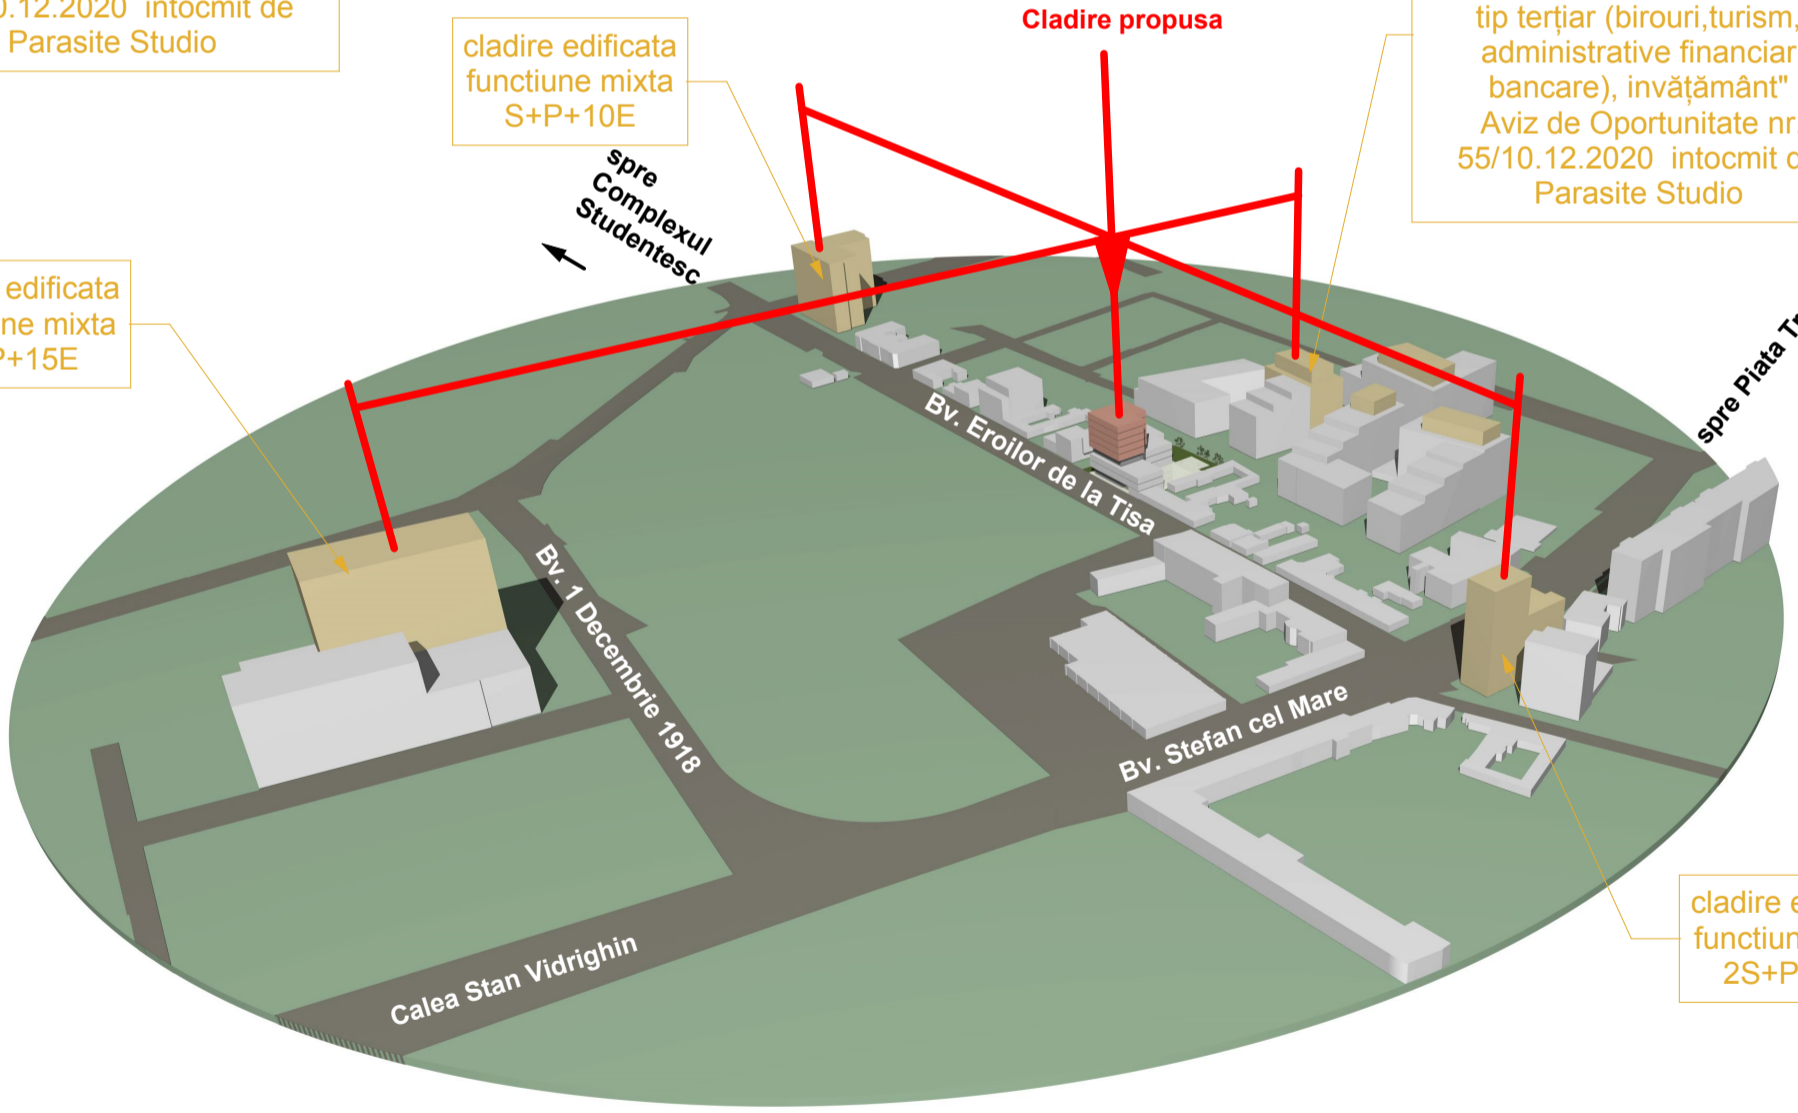

P.U.Z. in lucru " Locuire colectivă și funcțiuni, complementare, comerciale, servicii, activități economice de tip terțiar (birouri, turism, administrative financiar bancare), învățământ" Aviz de Oportunitate nr. 55/10.12.2020 întocmit de Parasite Studio

cladire edificata functiune mixta 2S+P+12E

Folosirea prezentului proiect fara acordul scris al S.C. ATELIERELE ARHITECH S.R.L. este strict interzisa

Verificator / expert	Nume	Semnatura	Cerinta	Referat / Expertiza Nr. / Data	
Atelierele ArhiTECH <small>proiectare complexa in constructii civile si industriale</small>			<small>S.C. Atelierele ArhiTECH S.R.L. Timisoara, B-dul Eroilor de la Tisa, nr. 77 Reg. Com. J35/3726/2004 C.U.I. R17025085 Tel. 40/256/406033 E-mail: atelierele.arhitech@gmail.com</small>	Beneficiar: SC CASAMBIENT SRL Amplasament: Timisoara, Bdul Eroilor de la Tisa, nr. 79, 81A CF 410472, CF 455017, jud. Timis	Proiect nr.: 94/AMB/22 Faza: P.U.Z. Plansa nr: U 09
Sef proiect	arh. Filip Eugen		Scara:	Titlu proiect: P.U.Z. Locuinte colective si functiuni complementare STUDIU DE ALTIMETRIE 3	
Proiectat	arh. Filip E./ Moldovan P.		Data:		
Desenat	arh. Moldovan Petronela		Noiembrie 2022		