


Clădire edificată funcțiune mixtă 2S+P+12E

Clădire propusă 2S+P+8E

Clădire edificată funcțiune mixtă S+P+15E

Clădire edificată funcțiune mixtă S+P+10E

P.U.Z. in lucru " Locuire colectivă și funcțiuni, complementare, comerciale, servicii, activități economice de tip terțiar (birouri, turism, administrative financiar bancare), învățământ" Aviz de Oportunitate nr. 55/10.12.2020 intocmit de Parasite Studio

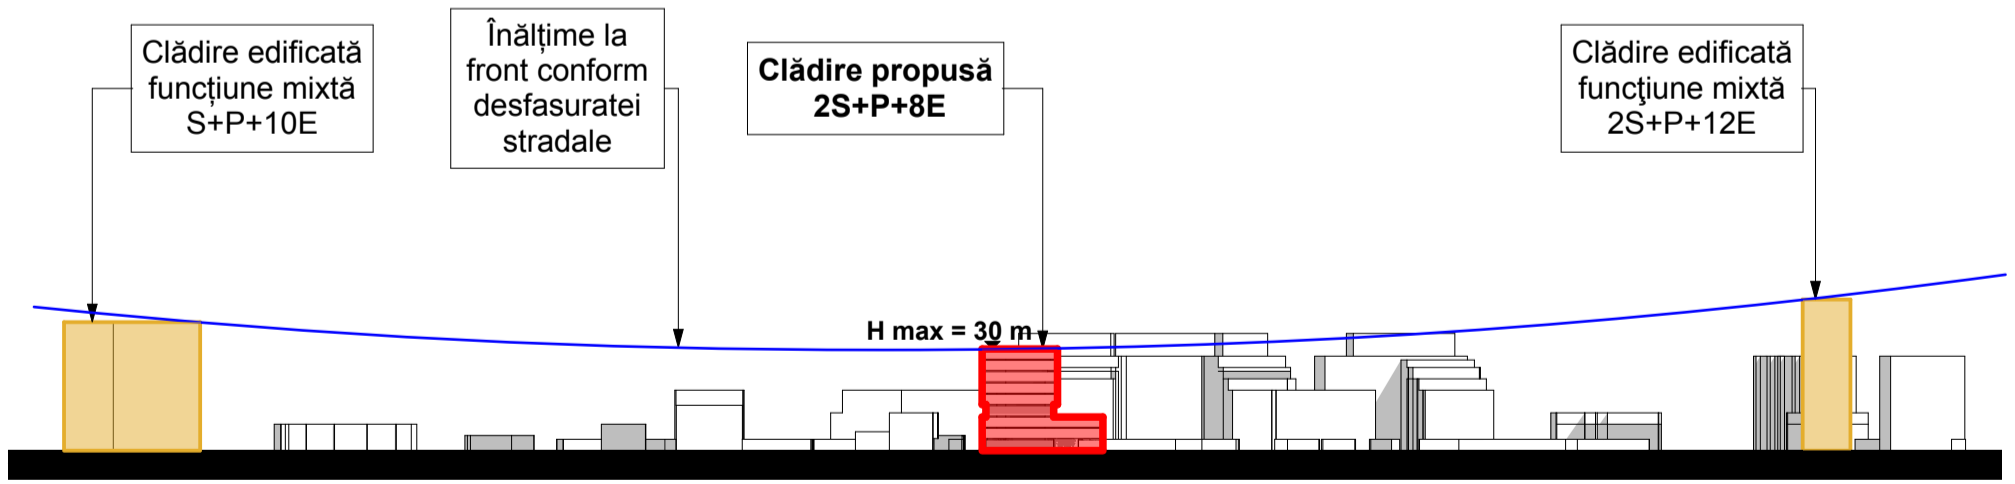

Desfășurată Bv. Eroilor de la Tisa

Folosirea prezentului proiect fara acordul scris al S.C. ATELIERELE ARHITECH S.R.L. este strict interzisa

Verificator / expert	Nume	Semnatura	Cerinta	Referat / Expertiza Nr. / Data
Atelierele ArhiTECH <small>S.C. Atelierele ArhiTECH S.R.L. Timisoara, B-dul Eroilor de la Tisa, nr. 77 Reg. Com. J35/3726/2004 C.U.I. R17025085 Tel. 40/256/406033 E-mail: atelierele.arhitech@gmail.com</small>				Beneficiar: SC CASAMBIENT SRL Amplasament: Timisoara, Bdul Eroilor de la Tisa, nr. 79, 81A CF 410472, CF 455017, jud. Timis
Sef proiect	arh. Filip Eugen	Semnatura	Scara:	Titlu proiect: P.U.Z. Locuinte colective si functiuni complementare
Proiectat	arh. Filip E./ Moldovan P.		Data: Noiembrie 2022	Faza: P.U.Z.
Desenat	arh. Moldovan Petronela			Plansa nr: U 07