


S.C. PRO-ARH TCC S.R.L.  
Str. Dr. P. V. Ungureanu 12/A Ieși 0256/285334



**PLAN URBANISTIC ZONAL**  
**ZONA CU FUNCTIUNI MIXTE SERVICII SI**  
**LOCUIRE COLECTIVA S+P+9E+Er**  
Str. Stefan cel Mare, Nr. 39, Timisoara

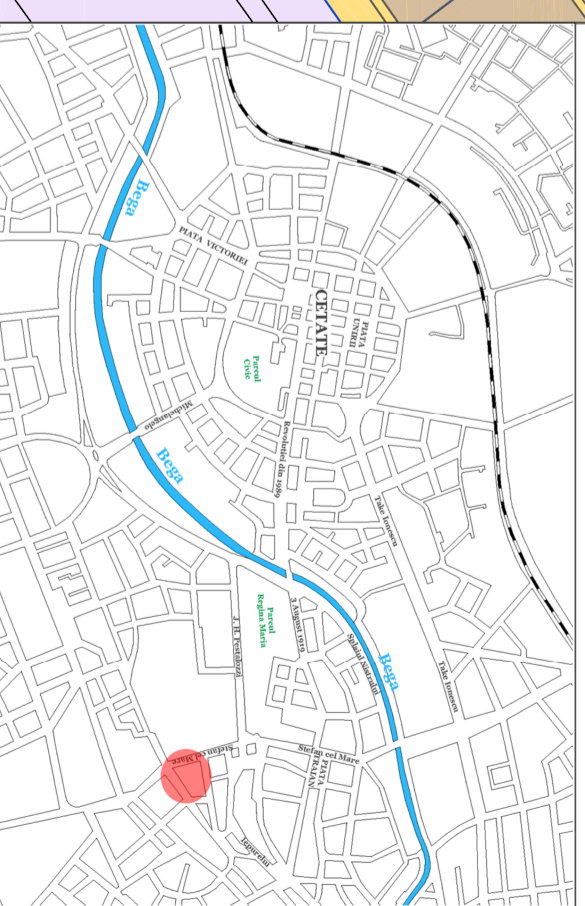


**LEGENDA**

**LIMITE**

- Limita teren ce face obiectul P.U.Z.
- Limita documentatii aprobate
- Limite parcele existente
- Constructii existente
- Limita implant constructii propusa
- Numerul parcele propuse
- Accese propuse
- Zona cai de comunicatie rutiera si amenajari aferente existente/reglementate

**ZONIFICARE FUNCTIONALA**

- Zona institutiilor publice, servicii, comert existenta/reglementata
- Zona mixta locuinte colective cu servicii la parter existenta/reglementata
- Zona locuinte colective existenta/reglementata
- Zona locuinte individuale existenta/reglementata
- Zona mixta locuinte si functiuni complementare existenta/reglementata
- Zona unitati industriale, depozitare si servicii existenta/reglementata
- Zona spatii verzi existenta/reglementata

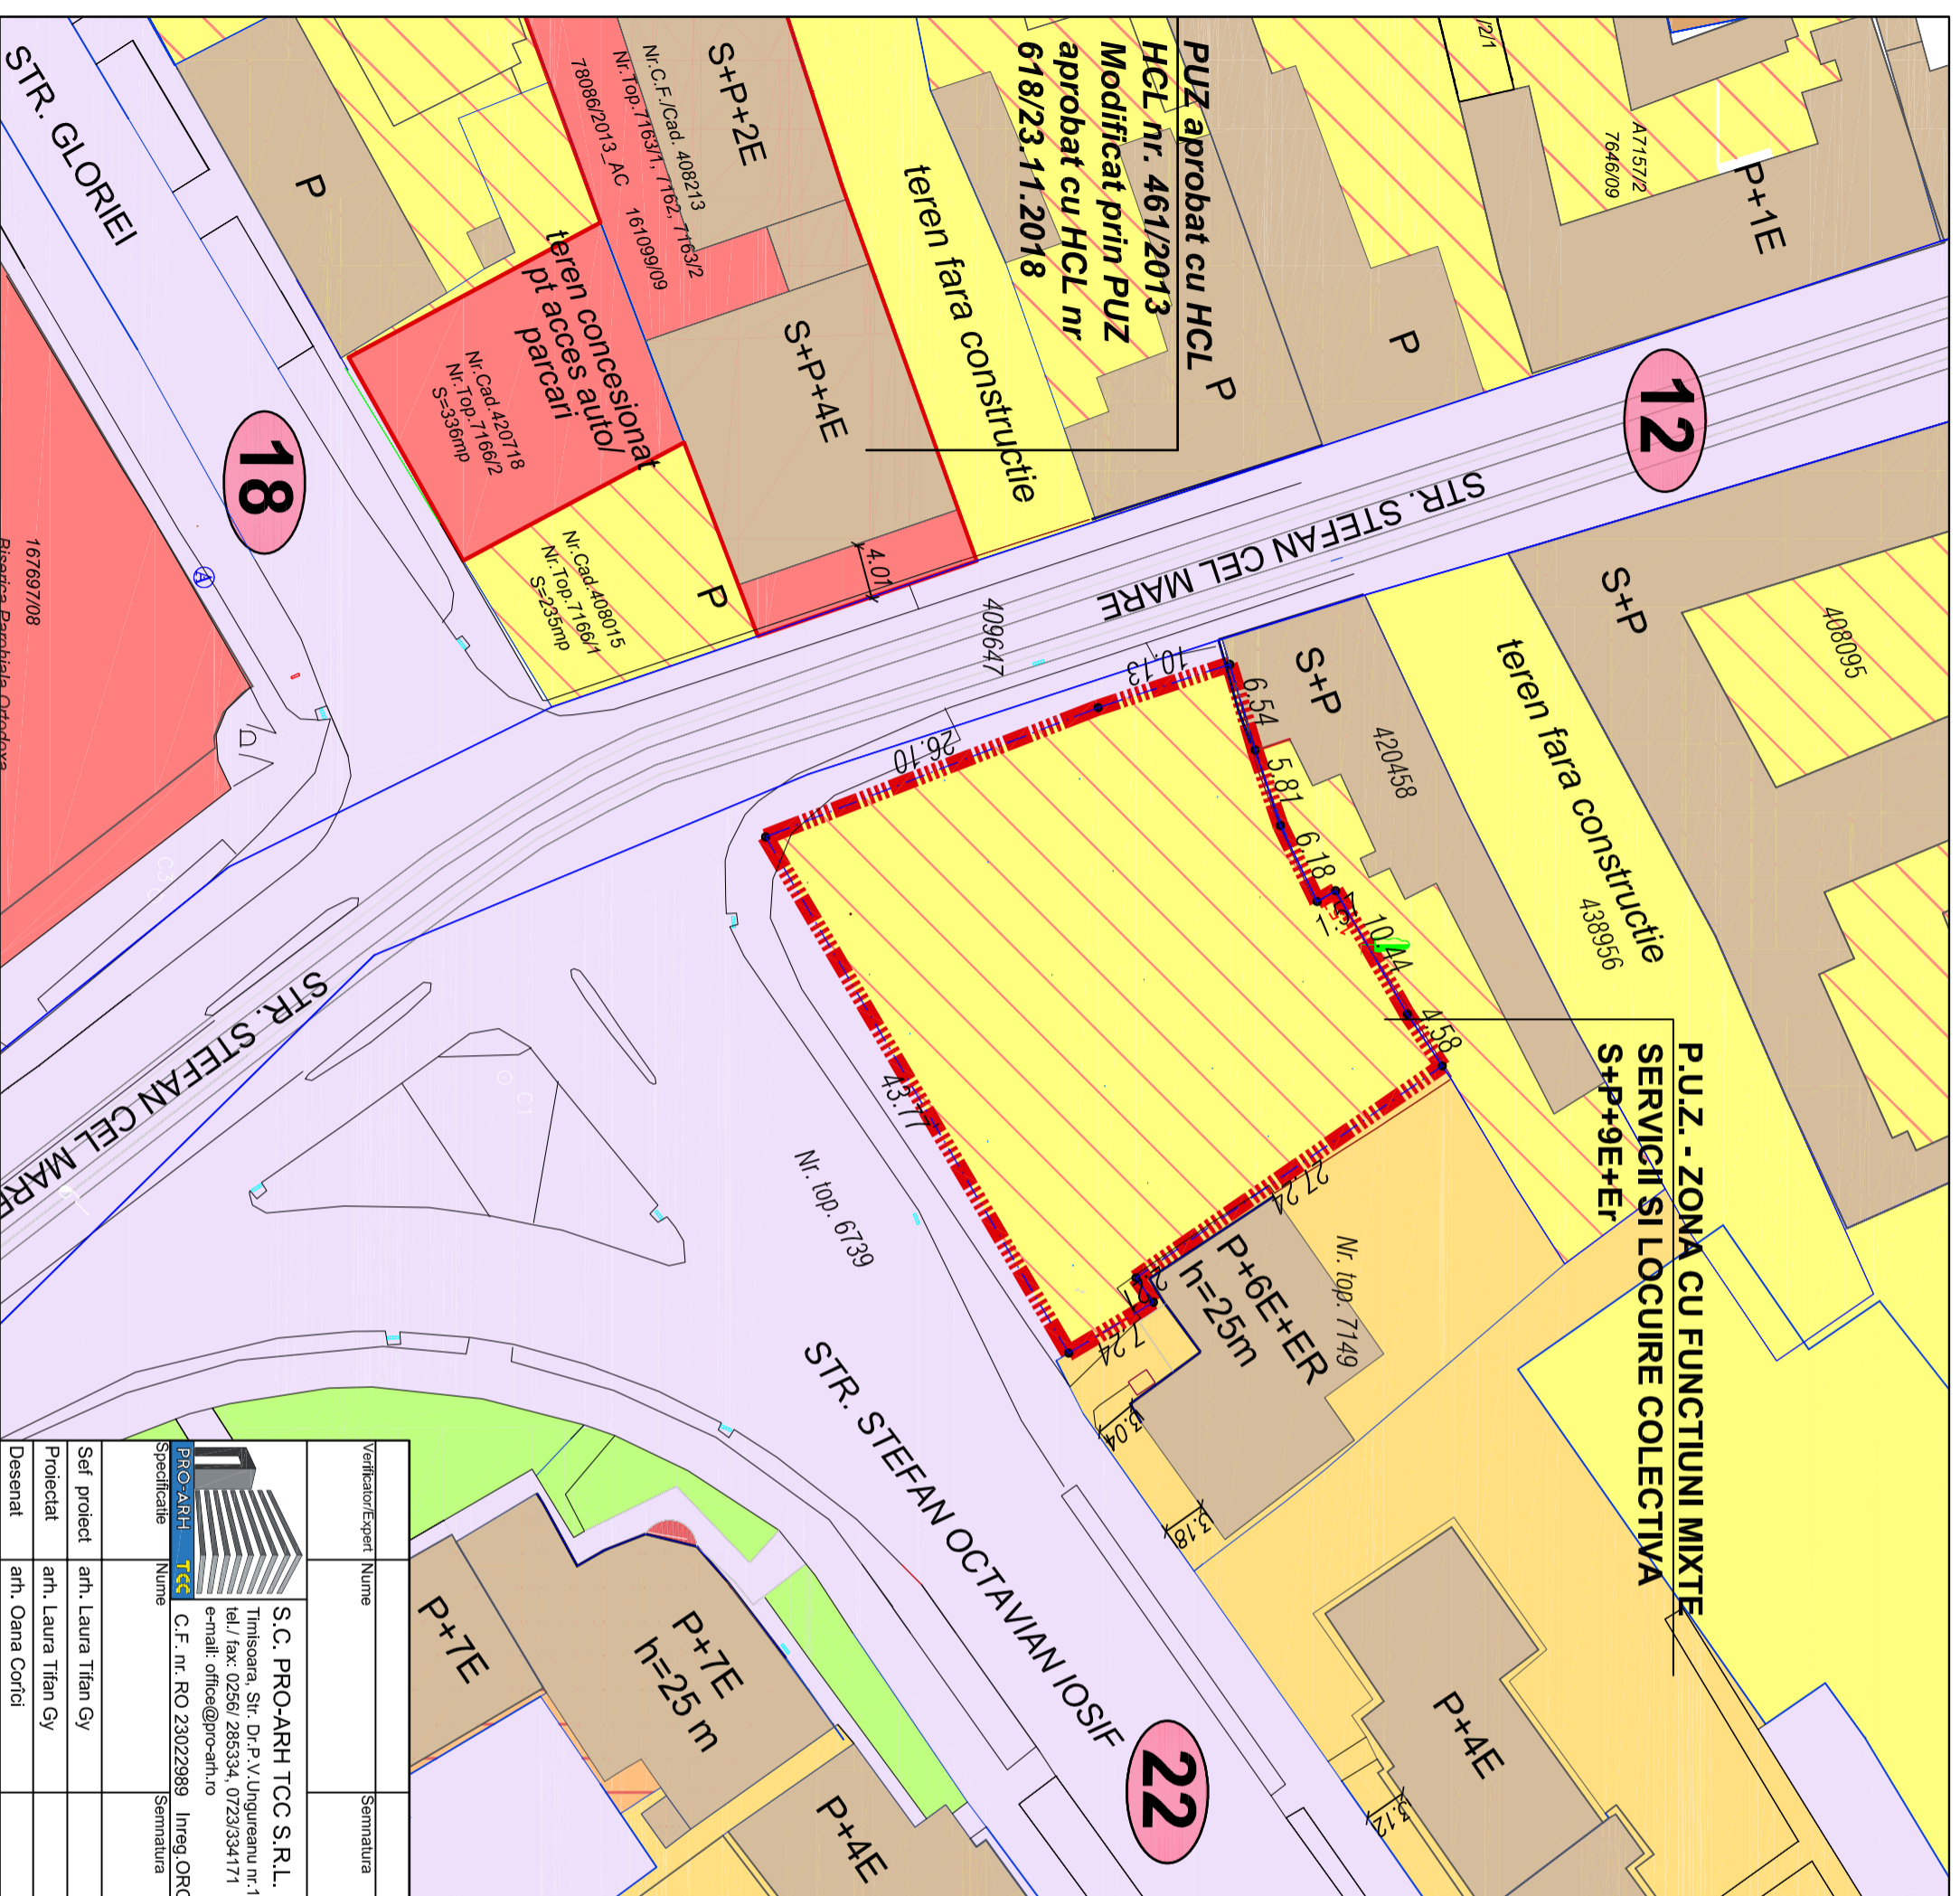

Verificator/Expert	Nume	Semnatuura	Ceafina	Referativ Expertiza Nr. / Data	Nr. proiect:
					113/19/08-2021
Beneficiari:	IENEA ION SI IENEA ELENA				
Ampasament:	Jud. Timiș, Mun. Timișoara, str. Stefan cel Mare, Nr. 39, CF Nr. 413902 Timisoara				
Specificatie	Nume	Semnatuura	Scara :	Denumire proiect :	Faza:
	<b>PRO-ARH TCC</b>		1:2000	P.U.Z. - ZONA CU FUNCTIUNI MIXTE SERVICII SI LOCUIRE COLECTIVA S+P+9E+Er	P.U.Z.
	C.F. nr. RO 23022989	Inreg. ORC. J56/18/2008	Data:	Plansa:	Pl. nr.:
	Timisoara, Str. Dr. P. V. Ungureanu nr. 12/A	tel./ fax: 0256/ 285334, 0723/334171	Aug 2021	SITUATIE EXISTENTA	U 02
	e-mail: office@pro-arh.ro				
Set proiect	arh. Laura Tifan Gy				
Proiectat	arh. Laura Tifan Gy				
Desenat	arh. Oana Corfci				