


PLAN URBANISTIC ZONAL

ELABORARE PUZ SERVICII

STUDIU FUNCTIUNI EXISTENTE

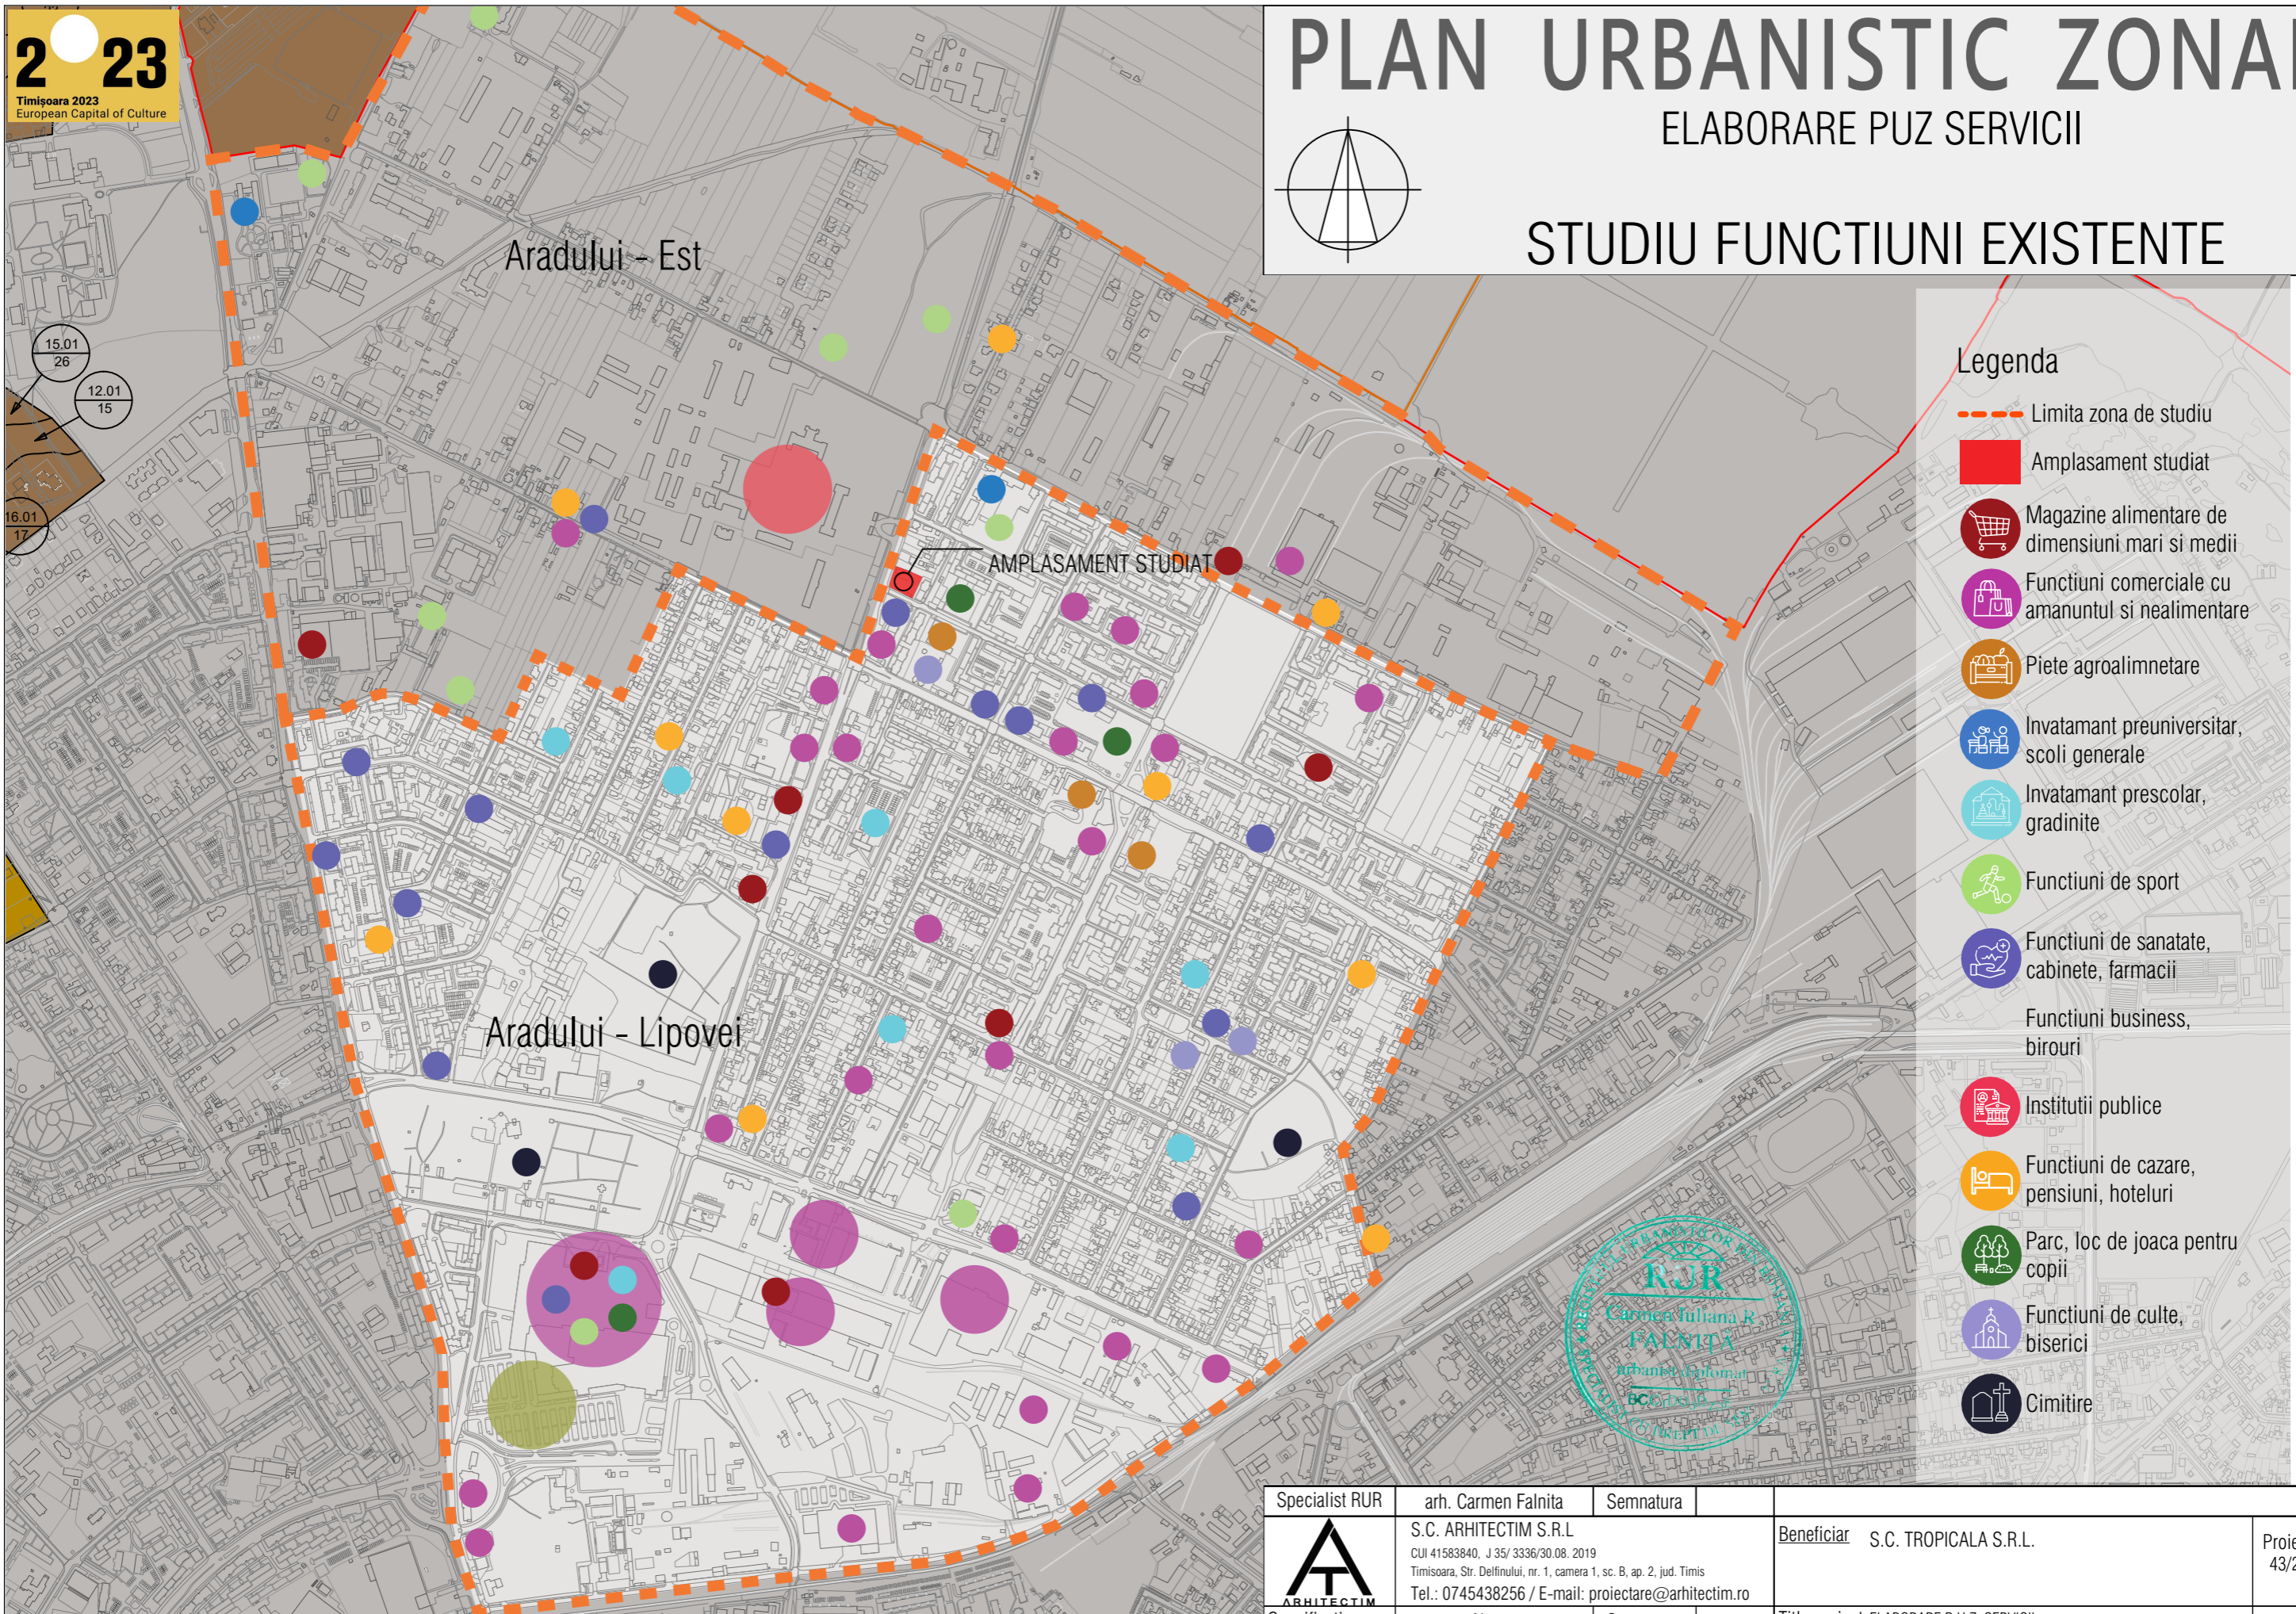

Legenda

- Limita zona de studiu
- Amplasament studiat
- Magazine alimentare de dimensiuni mari si medii
- Functiuni comerciale cu amanuntul si nealimentare
- Piete agroalimentare
- Invatamant preuniversitar, scoli generale
- Invatamant prescolar, gradinite
- Functiuni de sport
- Functiuni de sanatate, cabinete, farmacii
- Functiuni business, birouri
- Institutii publice
- Functiuni de cazare, pensiuni, hoteluri
- Parc, loc de joaca pentru copii
- Functiuni de culte, biserici
- Cimitire

Specialist RUR	arh. Carmen Falnita	Semnatura				
	S.C. ARHITECTIM S.R.L. CUI 41583840, J 35/ 3336/30.08. 2019 Timisoara, Str. Delfinului, nr. 1, camera 1, sc. B, ap. 2, jud. Timis Tel.: 0745438256 / E-mail: proiectare@arhitectim.ro			Beneficiar	S.C. TROPICALA S.R.L.	
	Specificatie	Nume	Semnatura	Scara:	Titlu proiect	ELABORARE P.U.Z. SERVICII mun. Timisoara, strada Calea Sever Bocu, nr. 84, jud. Timis, CF 442814
Sef proiect	arh. Delia Vizitiu				Faza:	P.U.Z.
Proiectat	arh. Delia Vizitiu			Data	Titlu plansa	Pl. nr:
Desenat	arh. Delia Vizitiu			01/2022	STUDIU FUNCTIUNI EXISTENTE	U11