


PLAN URBANISTIC ZONAL

ELABORARE PUZ SERVICII


DESFASURATE STRADALE

DESFASURATA STRADA SILISTRA

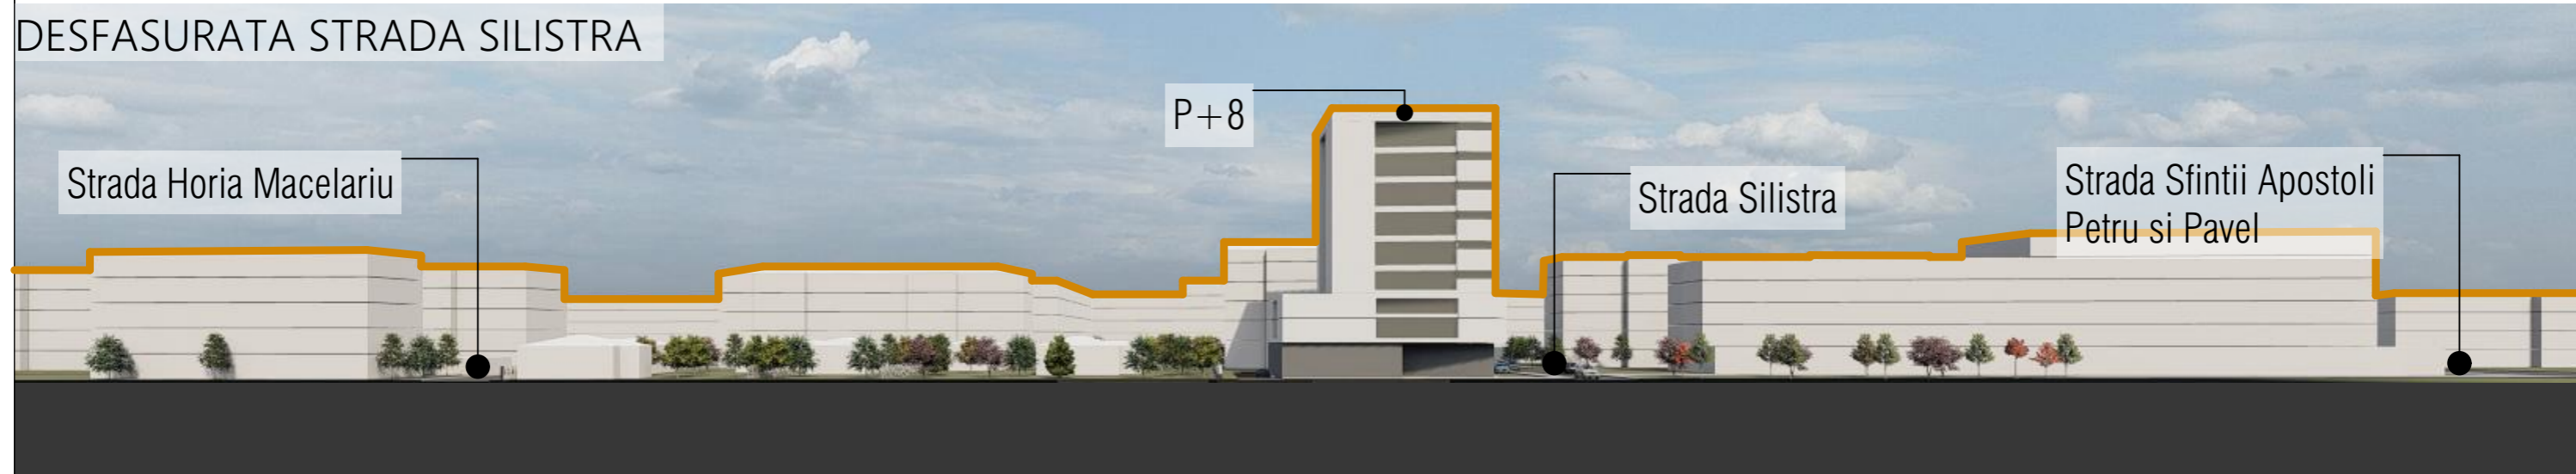

DESFASURATA CALEA SEVER BOCU



Specialist RUR	arh. Carmen Falnita	Semnatura			
	S.C. ARHITECTIM S.R.L. CUI 41583840, J 35/ 3336/30.08. 2019 Timisoara, Str. Delfinului, nr. 1, camera 1, sc. B, ap. 2, jud. Timis Tel.: 0745438256 / E-mail: proiectare@arhitectim.ro		Beneficiar	S.C. TROPICALA S.R.L.	Proiect nr: 43/2021
	Specificatie	Nume	Semnatura	Titlu proiect	Faza: P.U.Z.
Sef proiect	arh. Delia Vizitiu		Scara:	ELABORARE P.U.Z. SERVICII mun. Timisoara, strada Calea Sever Bocu, nr. 84, jud. Timis, CF 442814	PI. nr: U15
Proiectat	arh. Delia Vizitiu		Data	Titlu plansa	
Proiectat	arh. Delia Vizitiu		01/2022	DESFASURATE STRADALE	