


Încadrare în PUG Timișoara în vigoare - aprobat prin HCL 157/28.05.2002 și prelungit prin HCL 619/21.11.2018


UTR 42





Încadrare în PUG Timișoara în vigoare - UTR 42 - Zona universitară compactă cu funcțiuni adiacente

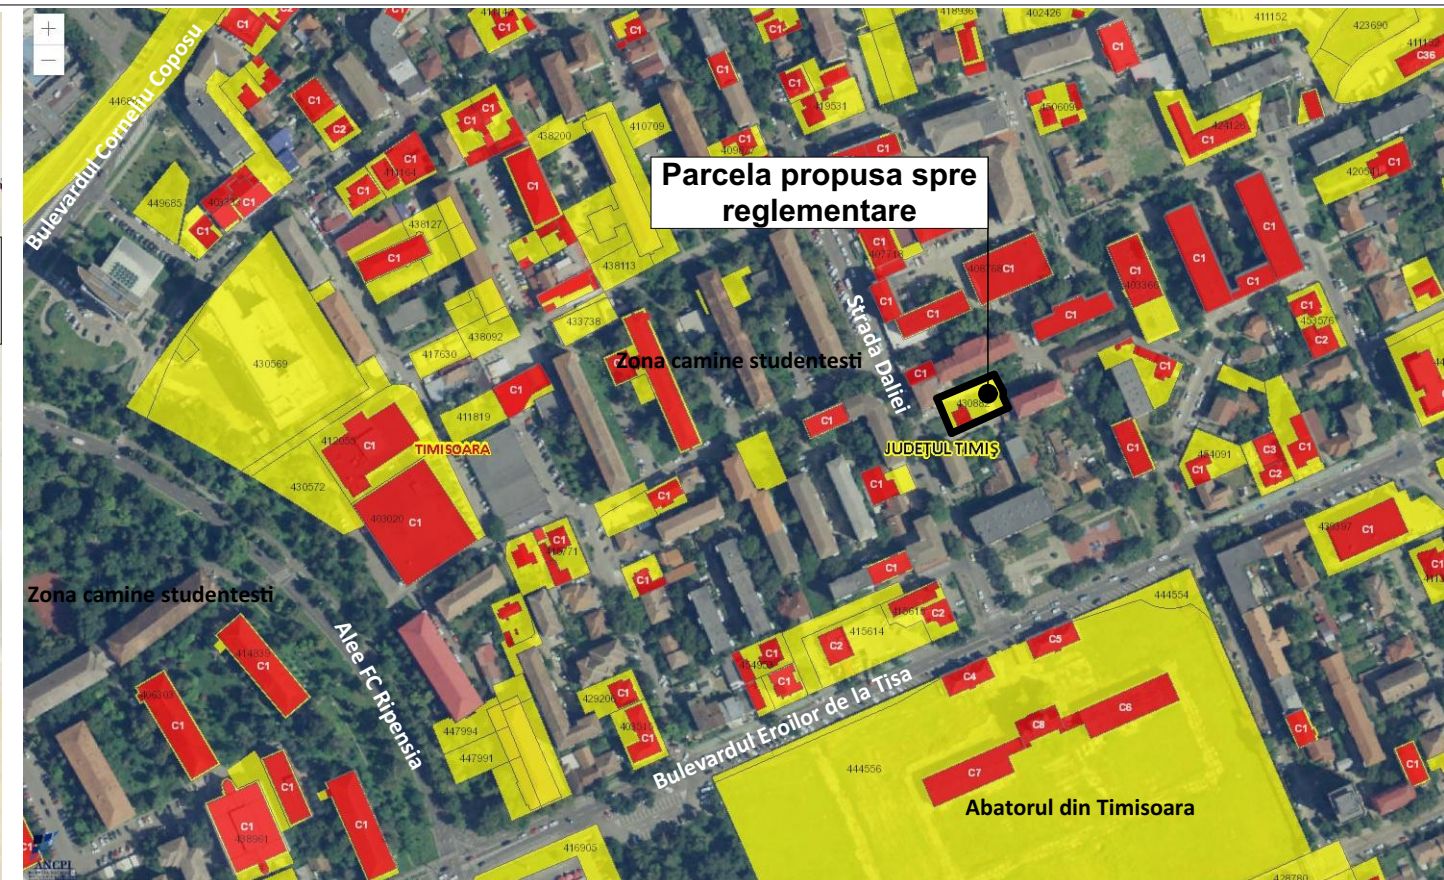

Încadrare în localitate - Extras hartă ortofoto Eterra

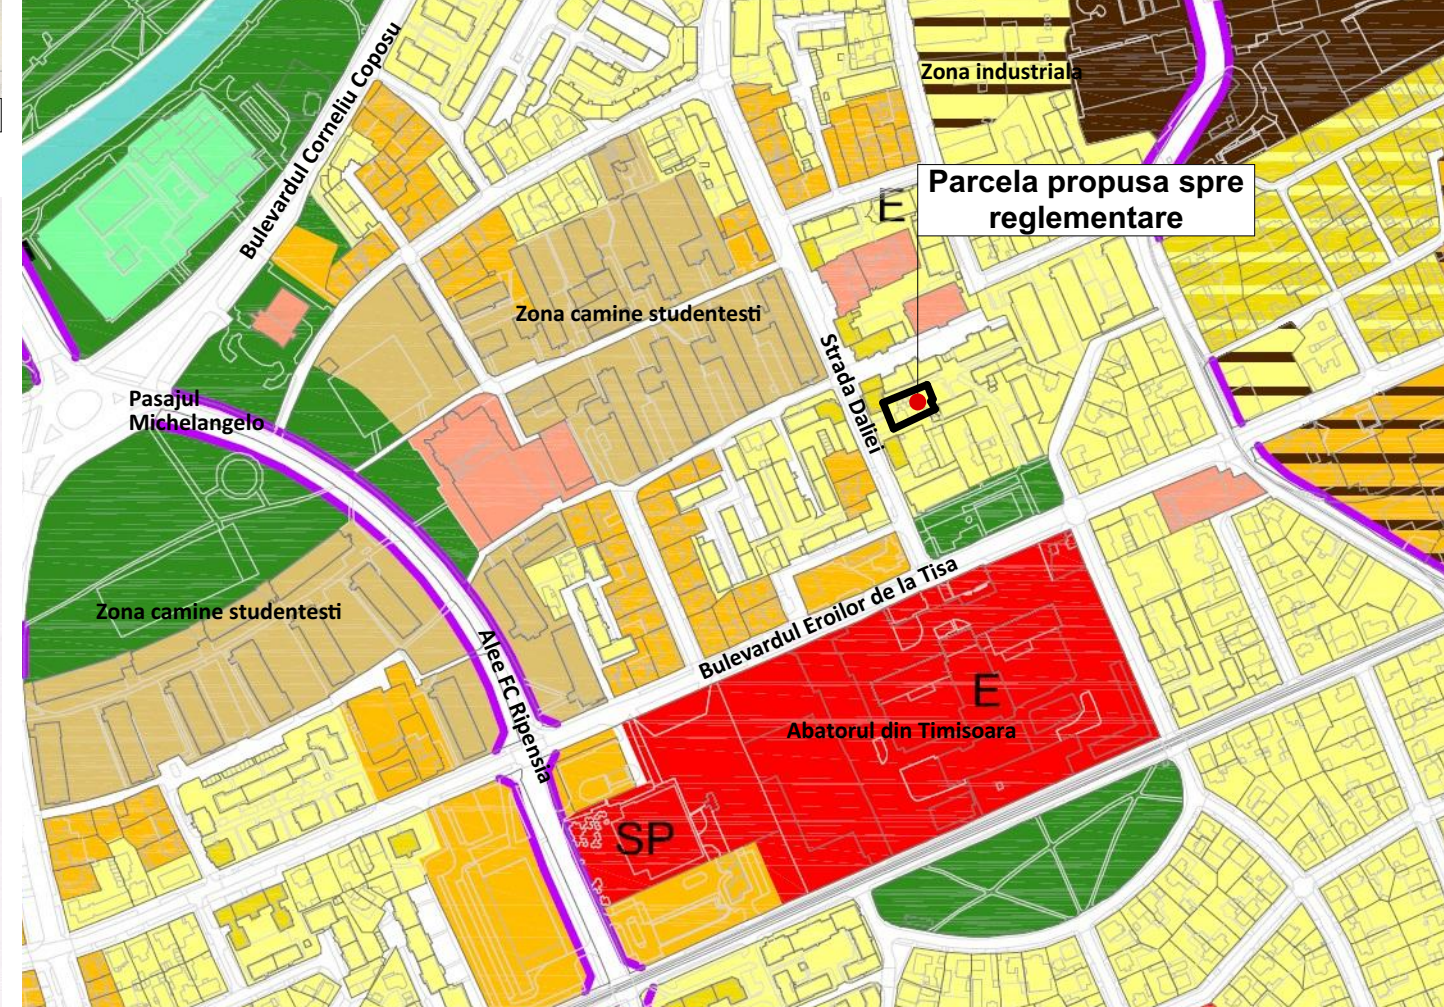

Încadrare în PUG Timișoara în curs de aprobare - U02 Zonificare funcțională

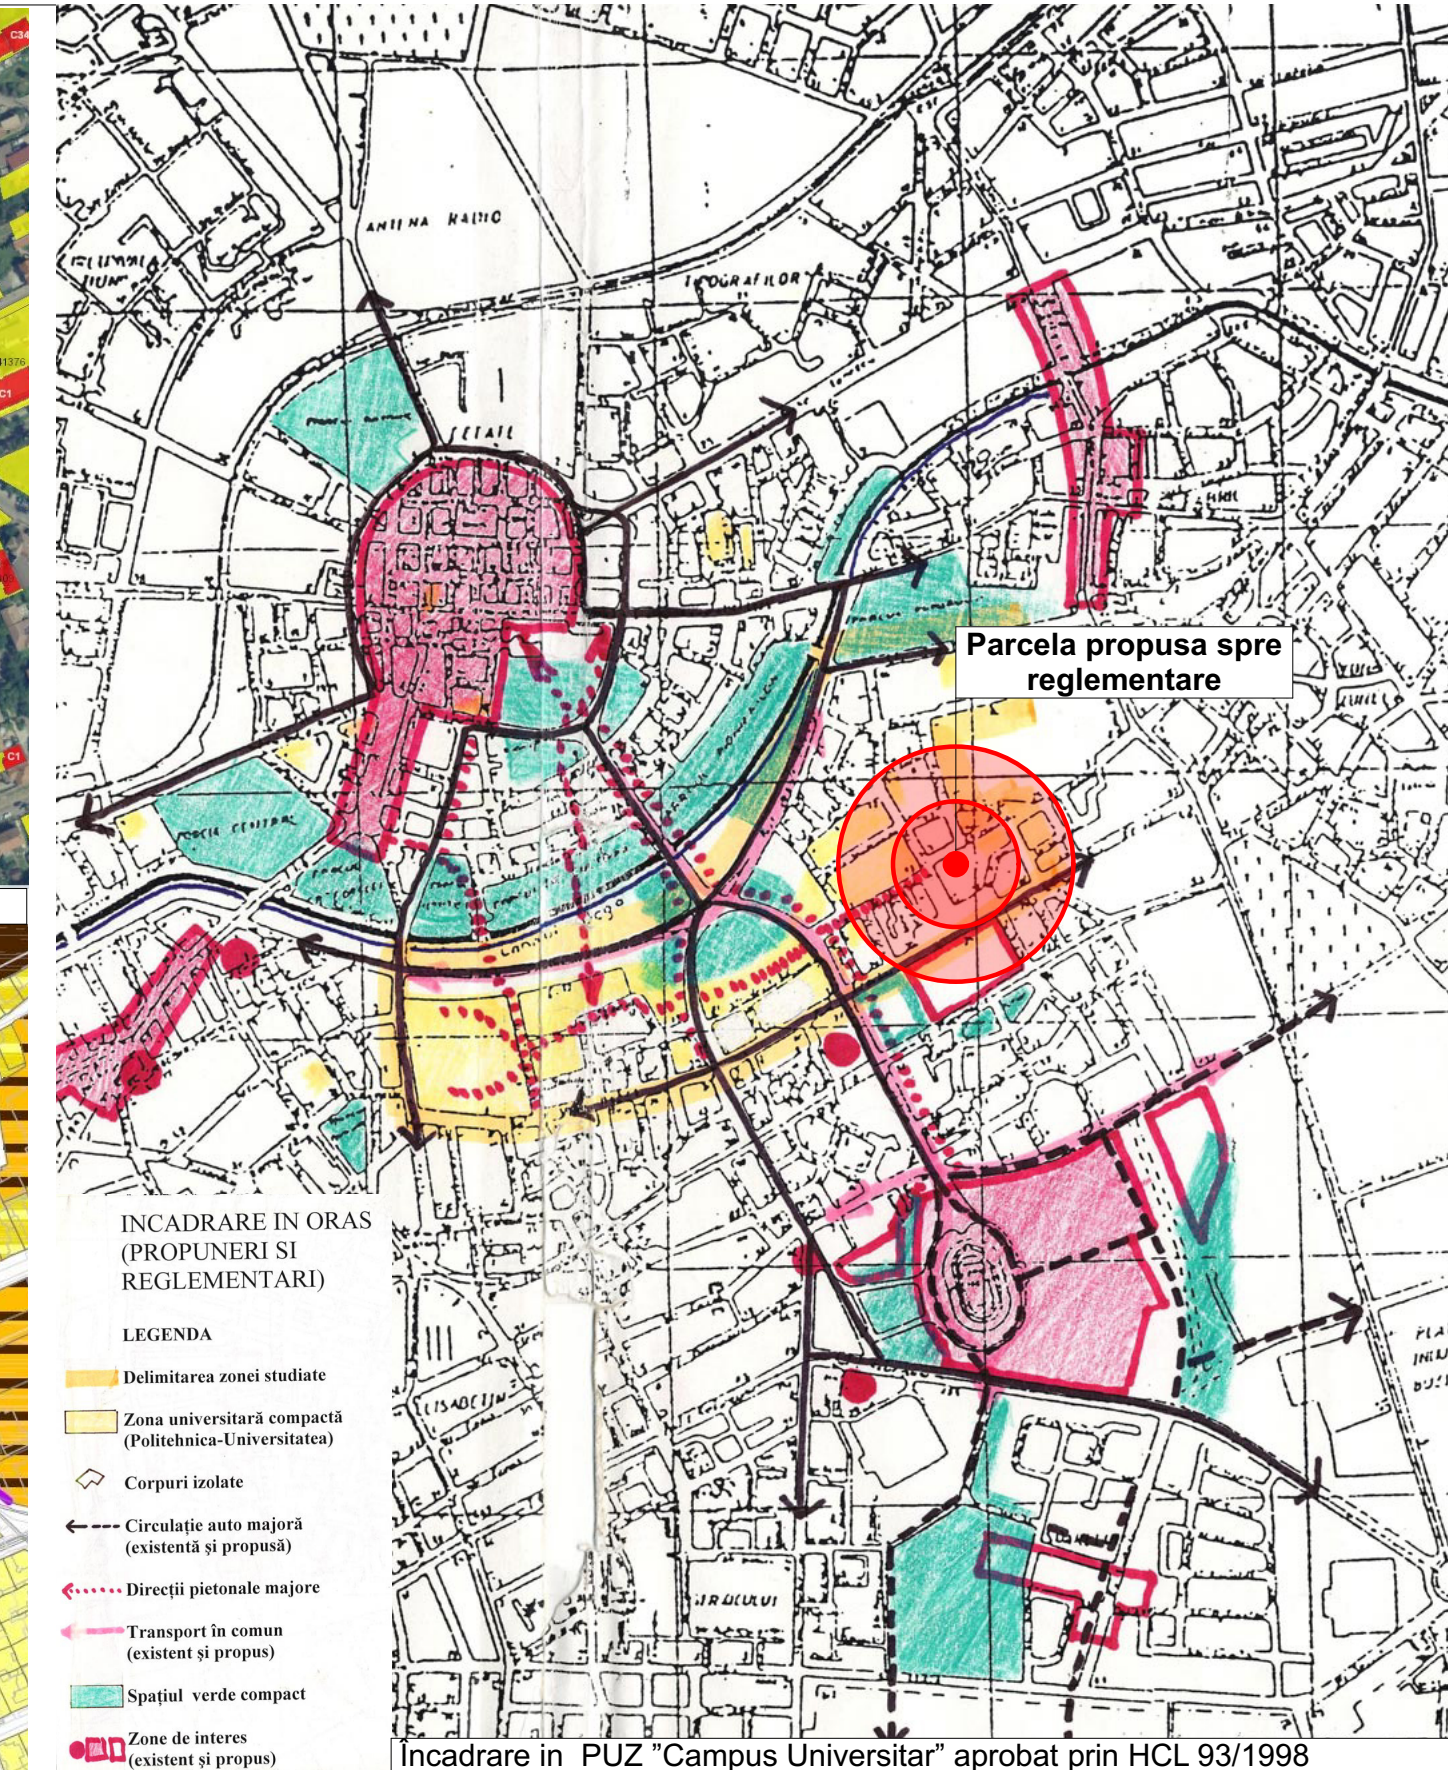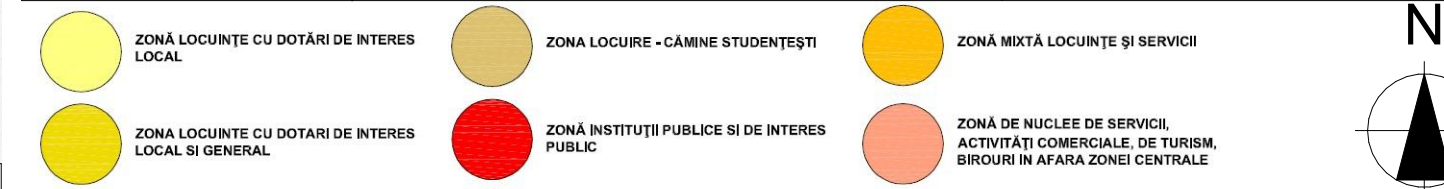

Q Architects Workshop SRL Banul Mărăcine · 13A 300398 · Timișoara · România 0724.213.114 office@qarchitects.ro www.qarchitects.ro				TITLUL PROIECTULUI: ELABORARE P.U.Z. ZONĂ MIXTĂ DE LOCUIRE ȘI SERVICII	PROIECT NR: 282 / 2019
SPECIFICAȚIE				BENEFICIAR: BENZAR IOAN & BENZAR VLĂDUȚA-LARISA	FAZA: S.O.
ȘEF PROIECT	Arh. urb. Stămorean Daniel	SEMNĂTURĂ	DATA: 11 / 2022	AMPLASAMENT: STRADA DALIEI, NR. 21, MUNICIPIUL TIMIȘOARA, JUDEȚUL TIMIȘ, C.F.NR. 430882	PLAȘA NR.: U.01
PROIECTAT	Arh.Stag. Diaconiță Sandra		SCARA:	TITLUL PLAȘEI: ÎNCADRAREA ÎN LOCALITATE	
DESENAT	Arh.Stag. Diaconiță Sandra				