



PLAN URBANISTIC ZONAL Faza - AVIZ DE OPORTUNITATE

Zona cu functiuni mixte - servicii, comert, locuinte colective si locuinte individuale

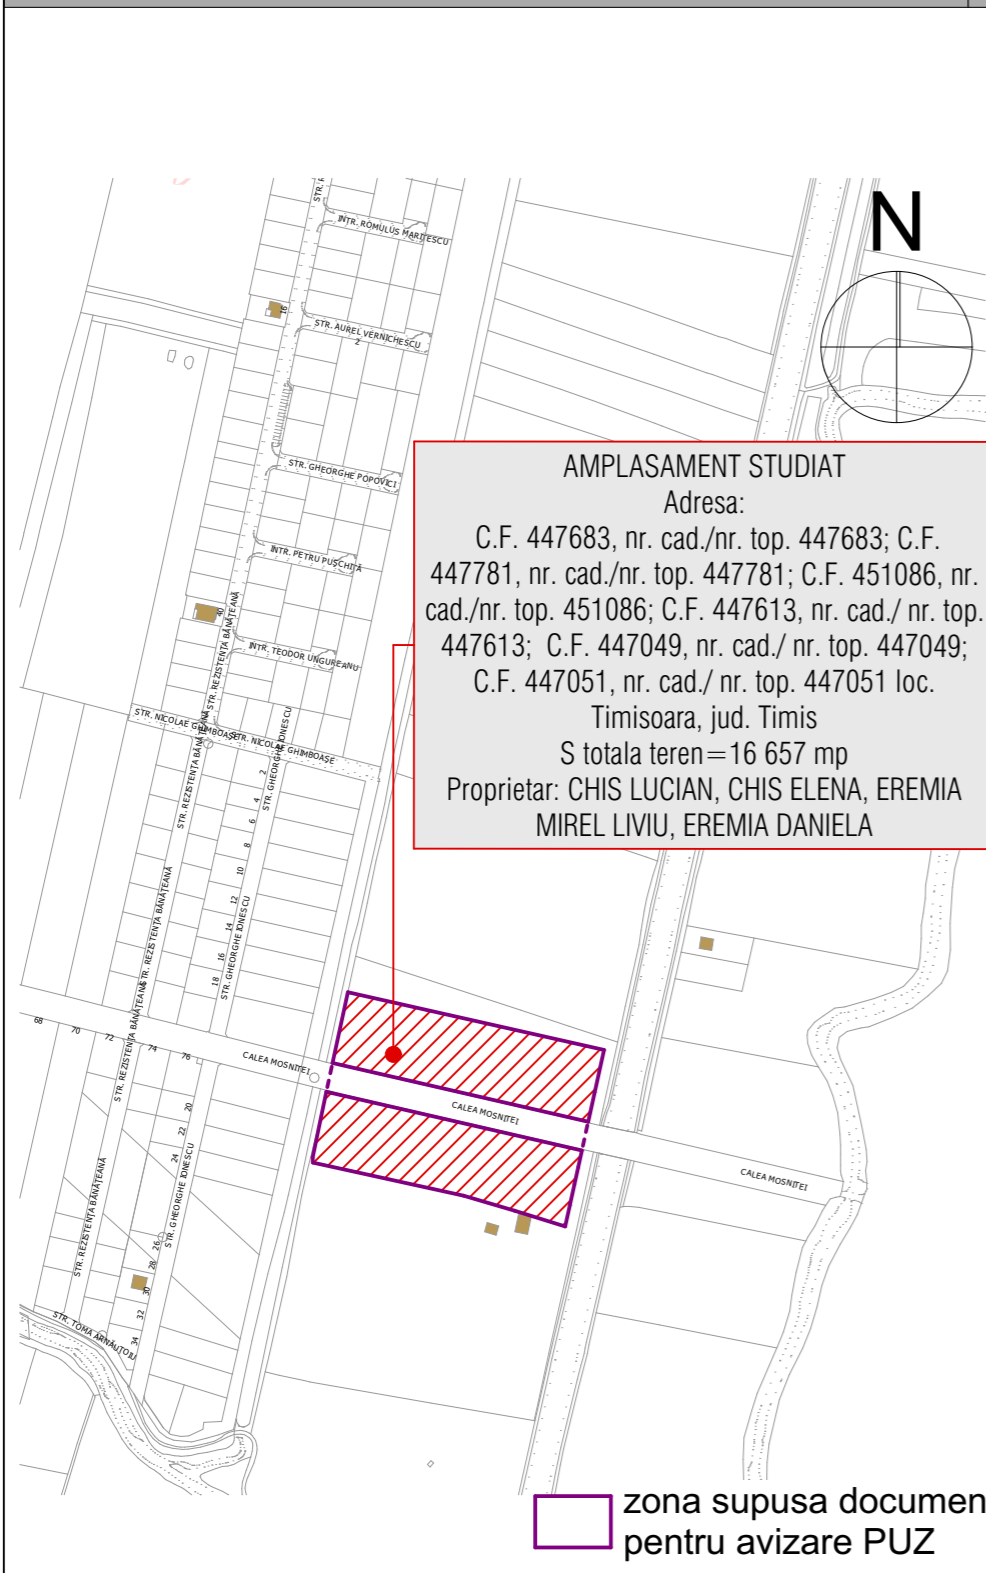

PLAN DE INCADRARE IN ZONA emis de PMT sc. 1:5000

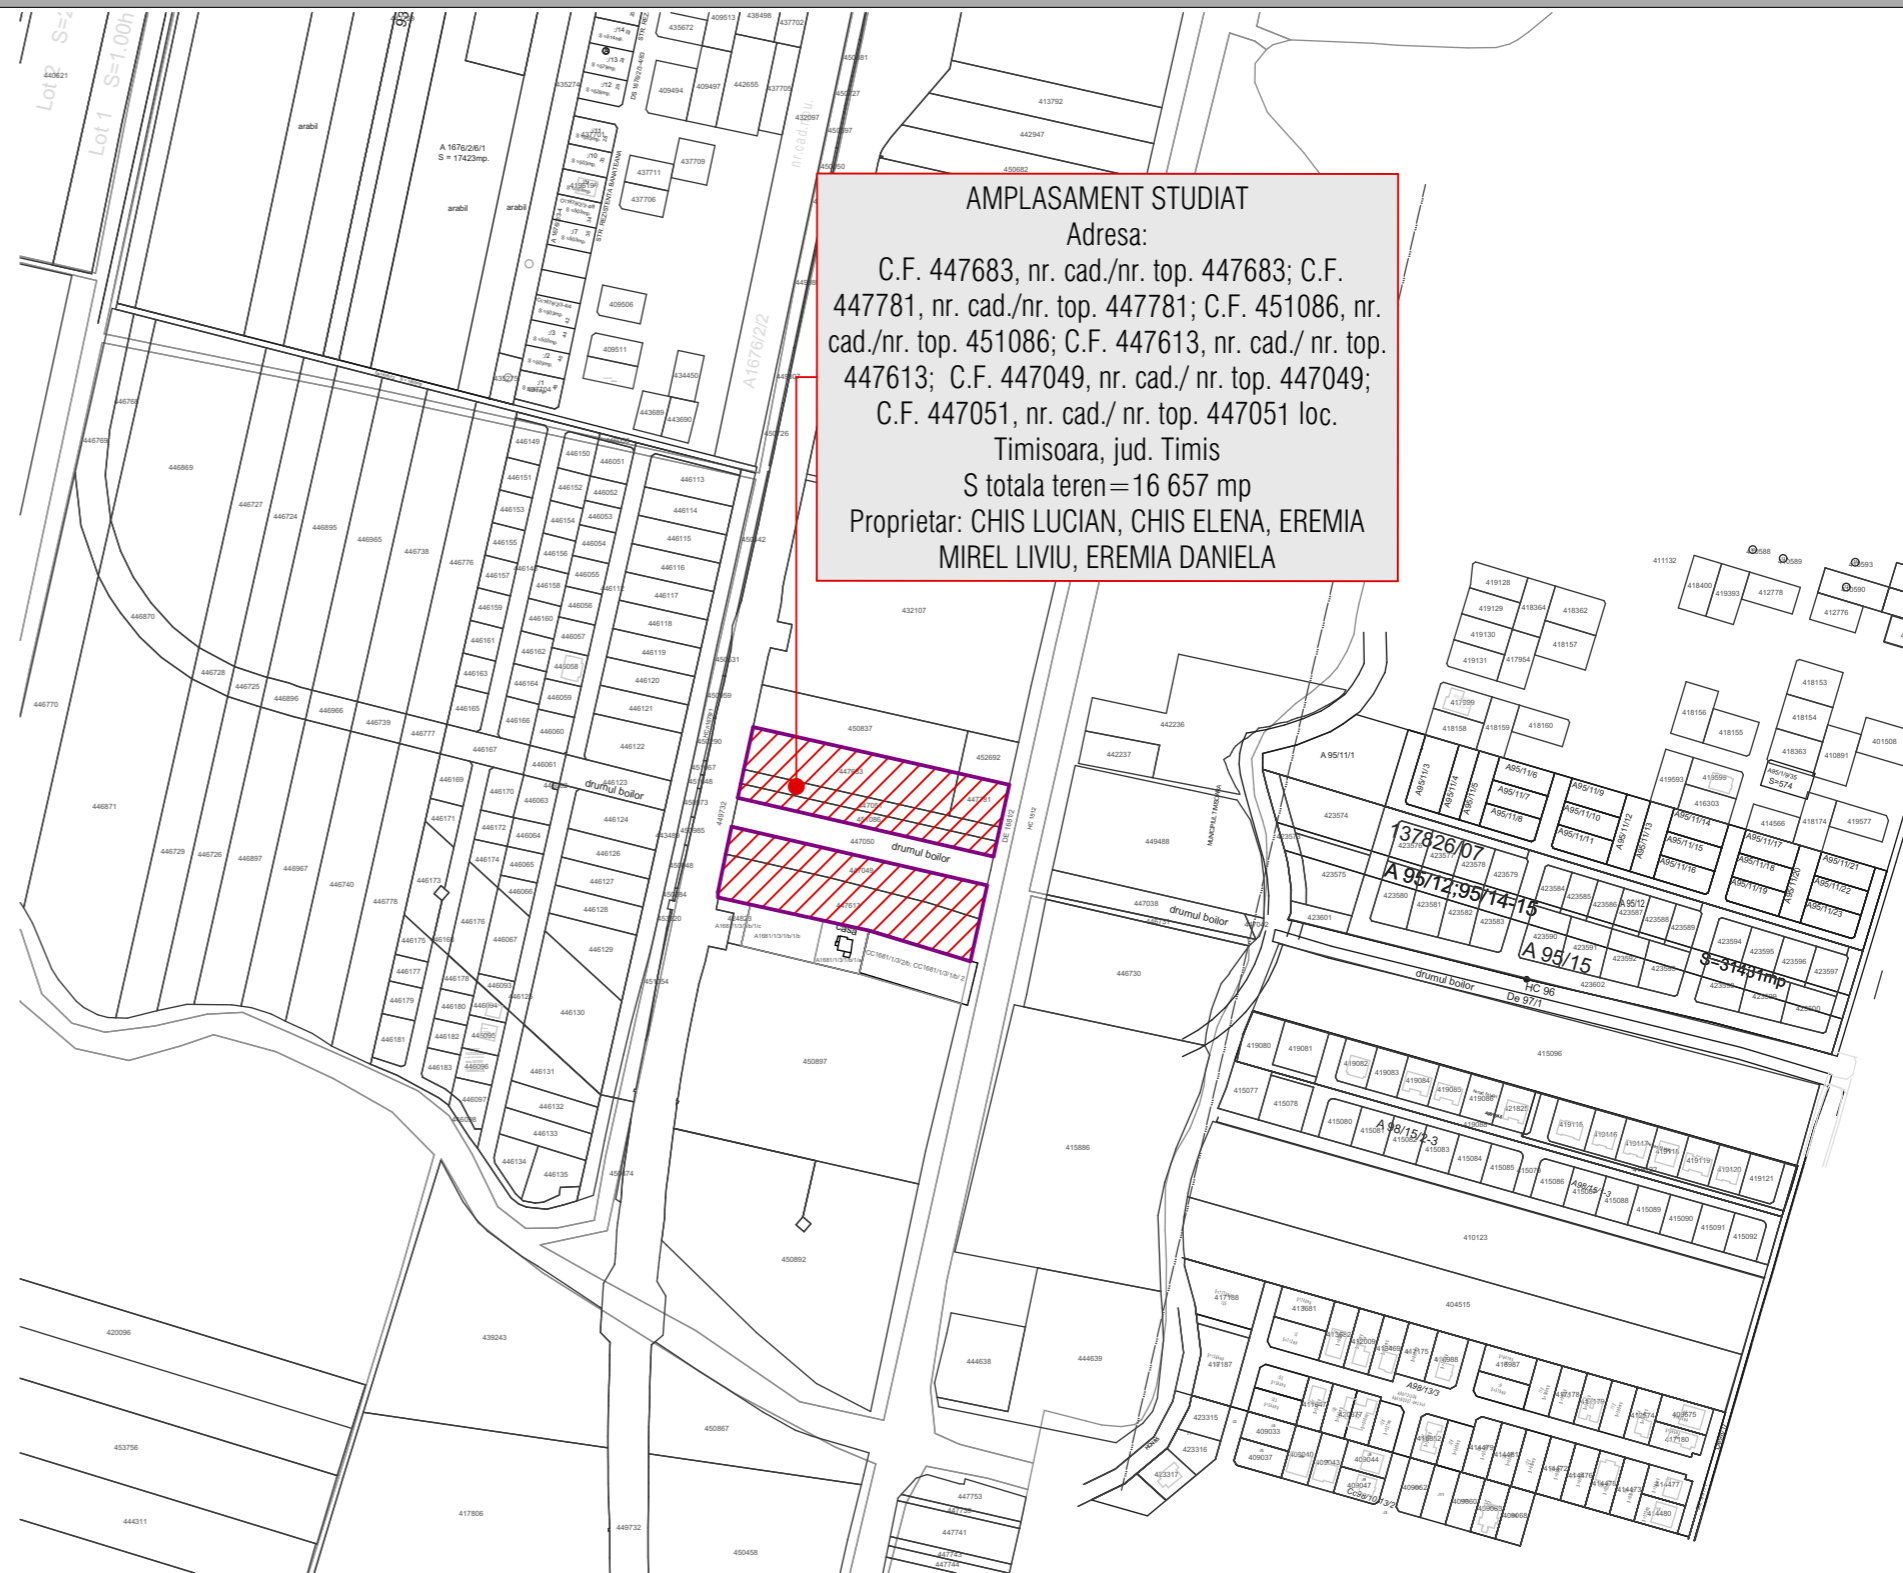

PLAN DE INCADRARE IN ZONA sc. 1:5000

Verificator - Nume		Semnatura		Cerinta	Referat / Expertiza Nr. Data	
s.c. ACTINGREEN s.r.l. J35/2129/04.11.2009 Str. Cosminului nr. 7, Timisoara ,					Beneficiar: CHIS LUCIAN, CHIS ELENA, EREMIA MIREL LIVIU, EREMIA DANIELA	
SPECIFICATIE		NUME	SEMNTURA	Scara 1:5000	Titlul proiectului: ZONA CU FUNCTIUNI MIXTE - SERVICII, COMERT, LOCUINTE COLECTIVE SI LOCUINTE INDIVIDUALE. Amplasament: C.F. 447683, nr. cad./nr. top. 447683; C.F. 447781, nr. cad./nr. top. 447781; C.F. 451086, nr. cad./nr. top. 451086; C.F. 447613, nr. cad./nr. top. 447613; C.F. 447049, nr. cad./nr. top. 447049; C.F. 447051, nr. cad./nr. top. 447051 loc. Timisoara, jud. Timis	Pr.nr. 291/2022
ŞEF PROIECT		Arh. R. Pascu		1:2500		Faza: A.O. P.U.Z.
PROIECTAT		Arh. R. Pascu		Data:		Titlul planşei: INCADRARE IN LOCALITATE/ZONA Pl. Nr. U01
DESENAT		Arh. R. Pascu		Oct. 2022		