
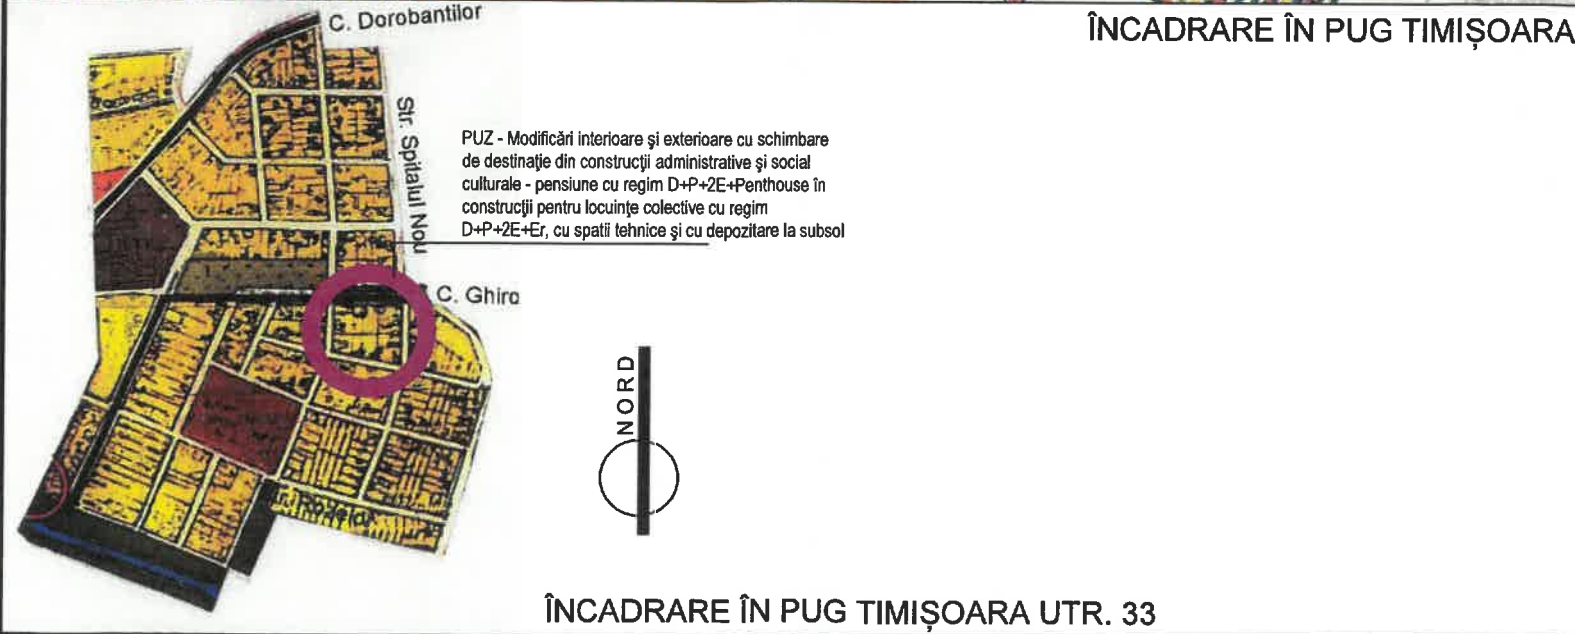



PLAN URBANISTIC ZONAL

Modificări interioare și exterioare cu schimbare de destinație din construcții administrative și social culturale - pensiune cu regim D+P+2E+Penthouse în construcții pentru locuințe colective cu regim D+P+2E+Er, cu spații tehnice și cu depozitare la subsol

- ÎNCADRAREA ÎN TERITORIU -

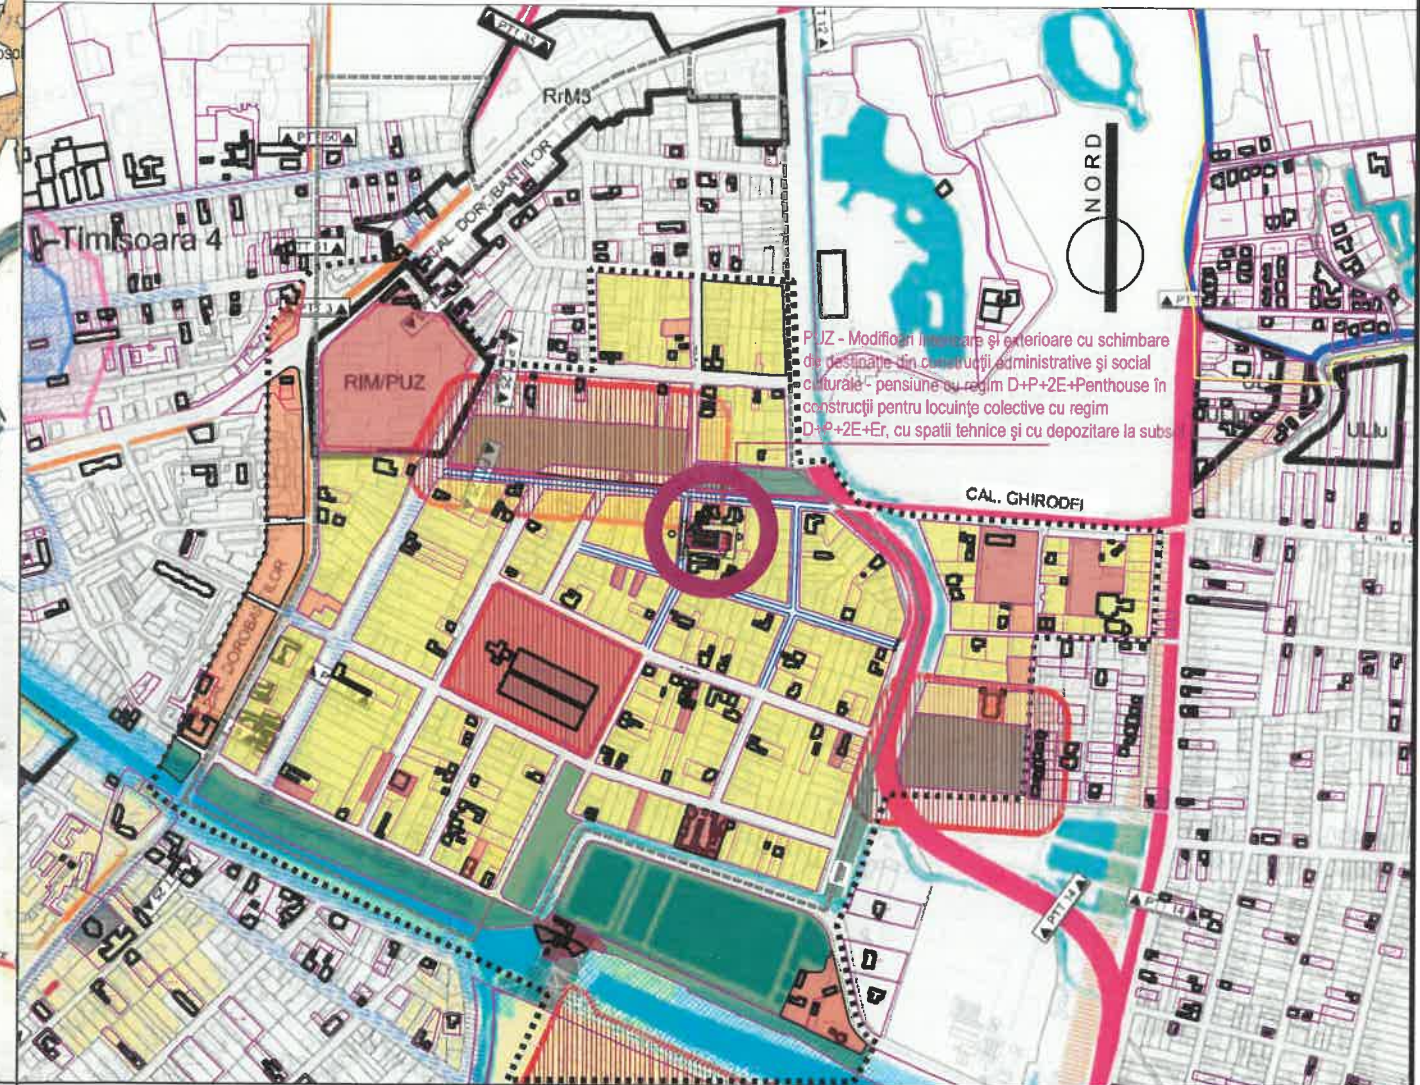

ÎNCADRARE ÎN NOUL PUG / ZONA STUDIATĂ S.C. 1:10000

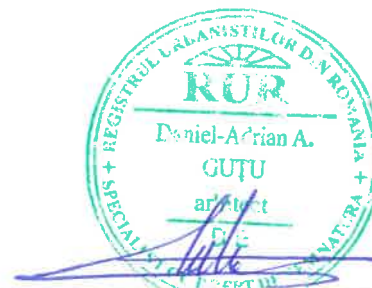

ORDINUL ARHITECTILOR
DIN ROMANIA
5498
Vlad
TRIF
Arhitect
cu drept de semnătură

		BENEFICIAR: S.C. BUSINESS SYNERGY S.R.L.	Proiect Nr: 50/2021
Șef Proiect arh. VLAD TRIF	Proiectat arh. VLAD TRIF	SCARA: 1:10000	FAZA: AVIZE
Desenat arh. VLAD TRIF	Coord. Urb. arh. DANIEL GUTU	DATA: Feb. 2022	Nr. Planșa U01
135/1151/2021, 49399146 Timișoara, str. Moise Dobroșan 5 tel: (+4)0374034474, (+4)0744426001, e-mail: alur.studio.design@gmail.com		PUZ - Modificări interioare și exterioare cu schimbare de destinație din construcții administrative și social culturale - pensiune cu regim D+P+2E+Penthouse în construcții pentru locuințe colective cu regim D+P+2E+Er, cu spații tehnice și cu depozitare la subsol AMPLASAMENT: MUN. TIMIȘOARA, JUD. TIMIȘ, PARCELA 438126 TITLU PLANȘA: ÎNCADRAREA ÎN TERITORIU	