
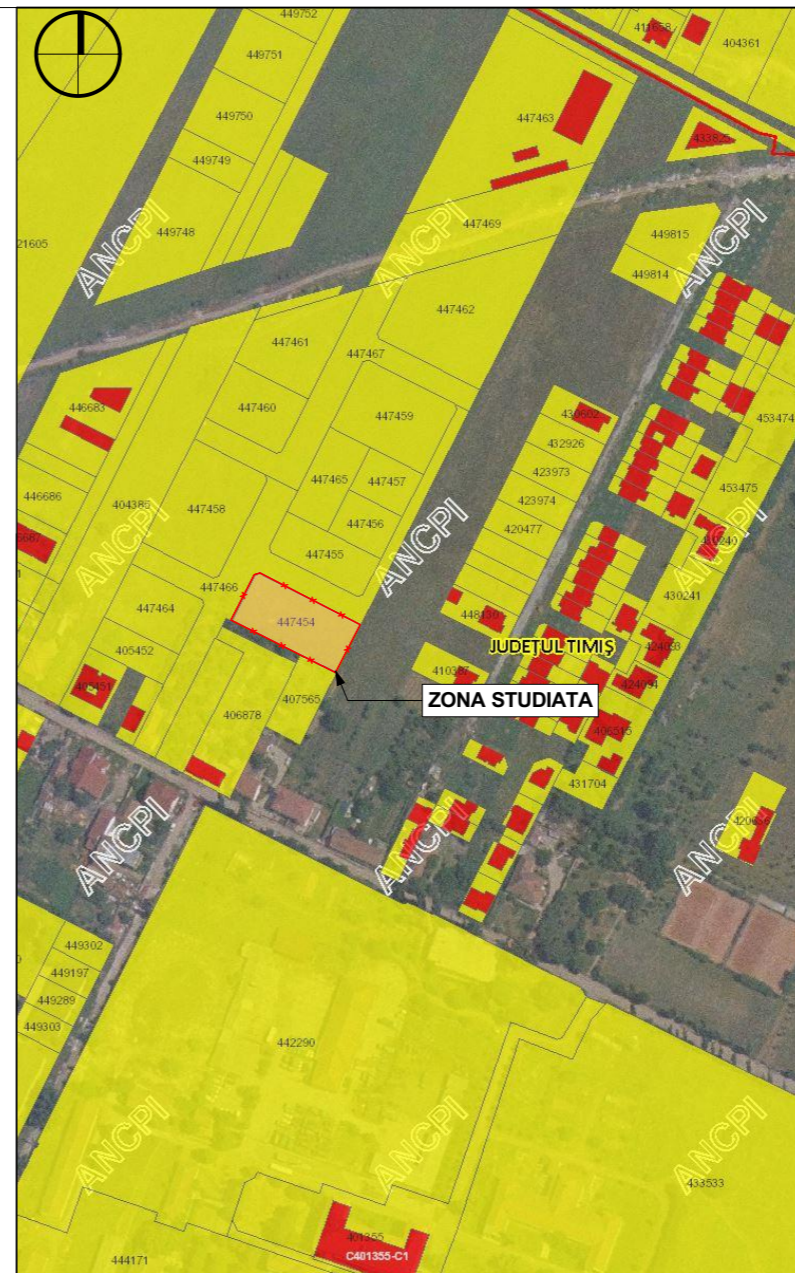


PLAN URBANISTIC ZONAL


MODIFICARE PARTIALA PUZ ARMONIEI SUBZONA C, PARCELA 1 (CF 447454) CU REGIM DE INALTIME D+P+2E DE LA 6 AP LA 12 AP, MODIFICARE FUNCTIUNE DIN " PARCELA PENTRU LOCUINTE COLECTIVE CU REGIM REDUS DE INALTIME D+P+2E" IN "PARCELA PENTRU LOCUINTE COLECTIVE SI SERVICII (RESTAURANT) CU REGIM REDUS DE INALTIME D+P+2E" MODIFICAREA INALTIMII LA COAMA DE LA 10 M LA 11,5 M, CU PASTRAREA INDICILOR URBANISTICI APROBATI

MUN. TIMISOARA,
STR. ARMONIEI, JUDEȚUL TIMIȘ
CF 447454, NR. TOP/CAD 447454

PLAN DE ÎNCADRARE

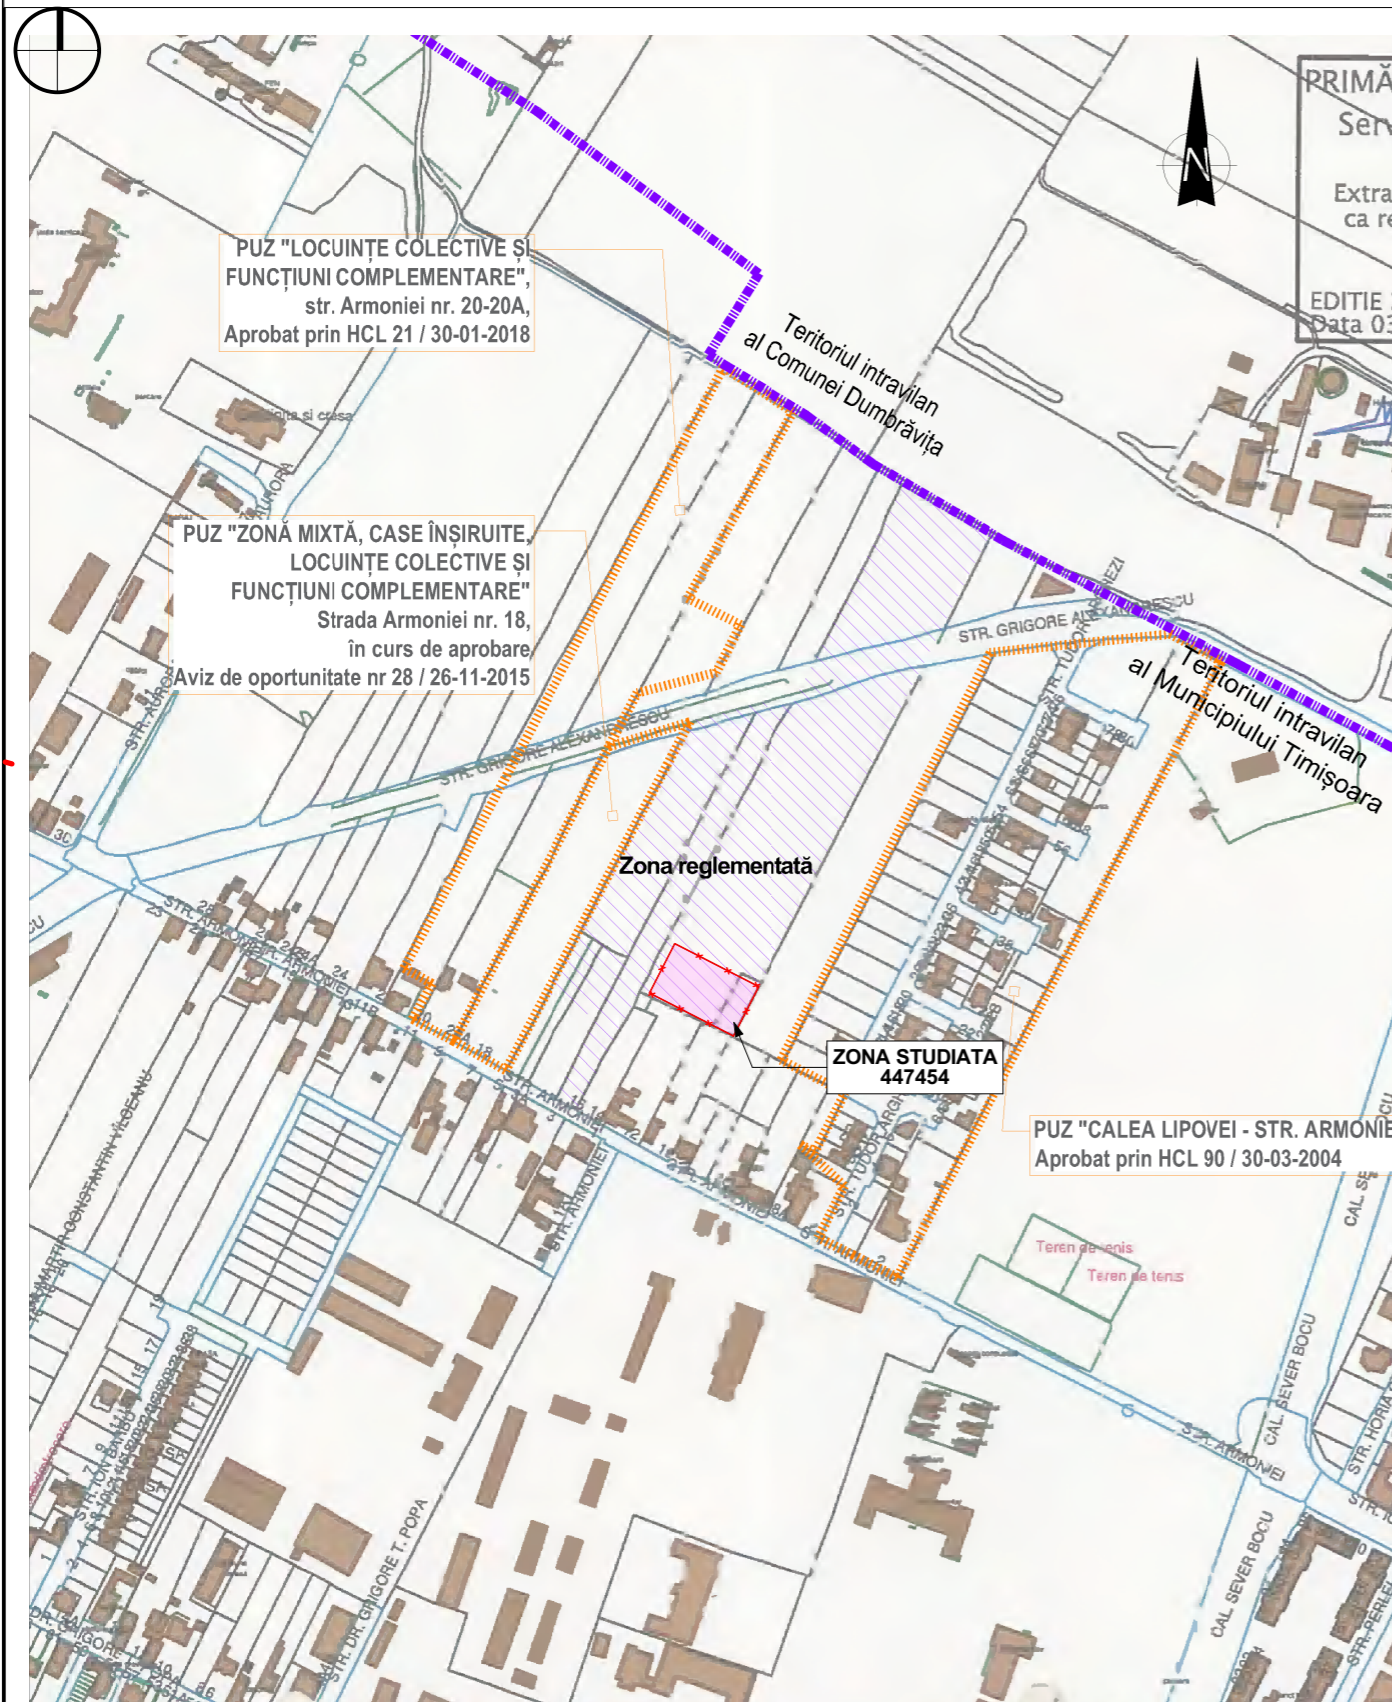

EXTRAS PLAN GEOPORTAL
scara 1:5000

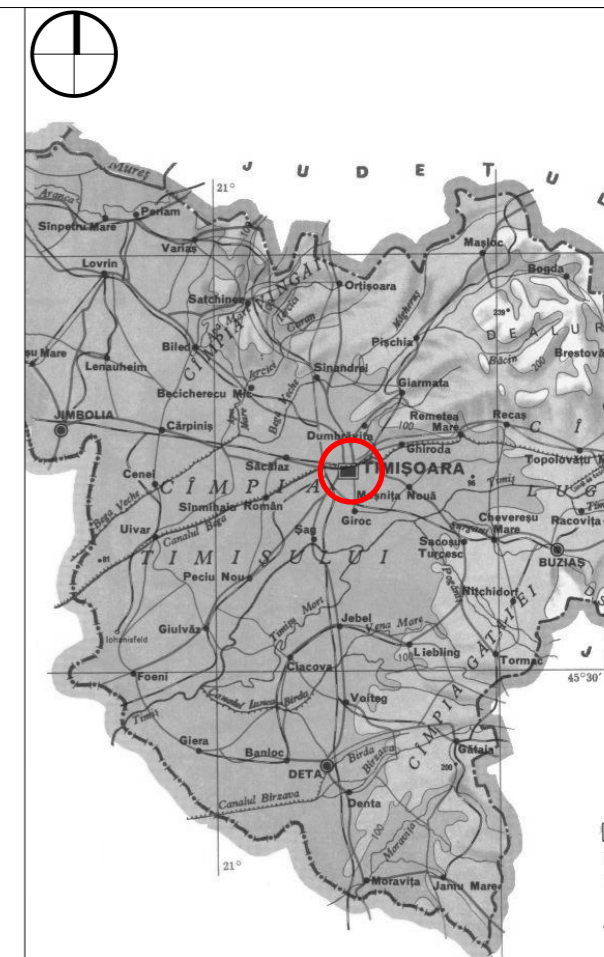

PLAN INCADRARE IN ZONA
scara 1:10000

***Nota:** Informatii legate de proiect au fost preluate din documentatia nr.16.031 din sept 2018 elaborat de SIREGON GROUP SRL Arh Sorin Hent, conform anexei atasate

vizat spre neschimbare		stampila SRL		stampila OAR	
Coordonator urbanism: arh.urb. OPRITA Razvan					
Verificator / expert	Nume	Semnatura	Cerinta	Referat / Expertiza Nr. / Data	
	S.C. D-Context Studio S.R.L. Timisoara, str Retezat nr.6, s.Reg. Com. J35/1778/2006 C.I.U. RO 18734492 Tel. 40/256/460404 E-mail: dcontext02@gmail.com			Beneficiar: ZUBA PROPERTY DEVELOPMENT SRL	
	Semnatura		Scara:	Amplasament: Mun. Timisoara, CF 447454, NR. TOP/CAD 447454	
Sef proiect	arh. Dragomir Dragan			Titlu proiect: MODIFICARE PARTIALA PUZ ARMONIEI SUBZONA C, PARCELA 1 (CF 447454) CU REGIM DE INALTIME D+P+2E DE LA 6 AP LA 12 AP, MODIFICARE FUNCTIUNE DIN " PARCELA PENTRU LOCUINTE COLECTIVE CU REGIM REDUS DE INALTIME D+P+2E" IN "PARCELA PENTRU LOCUINTE COLECTIVE SI SERVICII (RESTAURANT) CU REGIM REDUS DE INALTIME D+P+2E" MODIFICAREA INALTIMII LA COAMA DE LA 10 M LA 11,5 M, CU PASTRAREA INDICILOR URBANISTICI APROBATI	
Proiectat	arh. Dragomir Dragan		Data:	Titlu plansa:	
Desenat	arh. Dragomir Dragan		IANUARIE 2023	PLAN DE INCADRARE	
				Proiect nr.: 15/2022	
				Faza: Etapa 1 PUZ	
				Plansa nr.: U-01	