

**LEGENDĂ :**


**LIMITE**

- ZONĂ REGLEMENTATĂ
- ZONĂ STUDIATĂ

REGIM DE ÎNĂLȚIME  
REGLEMENTAT PRIN PUZ  
S+P+2E+M  
CLADIRI EDIFICATE  
P+M/ P+1E

**DESTINATIA TERENURILOR EXISTENTE**

- LOCUIRE INDIVIDUALA CU MAXIM 2 AP.
- AGRICOL / ARABIL
- SPAȚII VERZI SI DE ALINIAMENT STRADAL
- PIETONAL / VELO
- CANAL APA HCN
- CAROSABIL

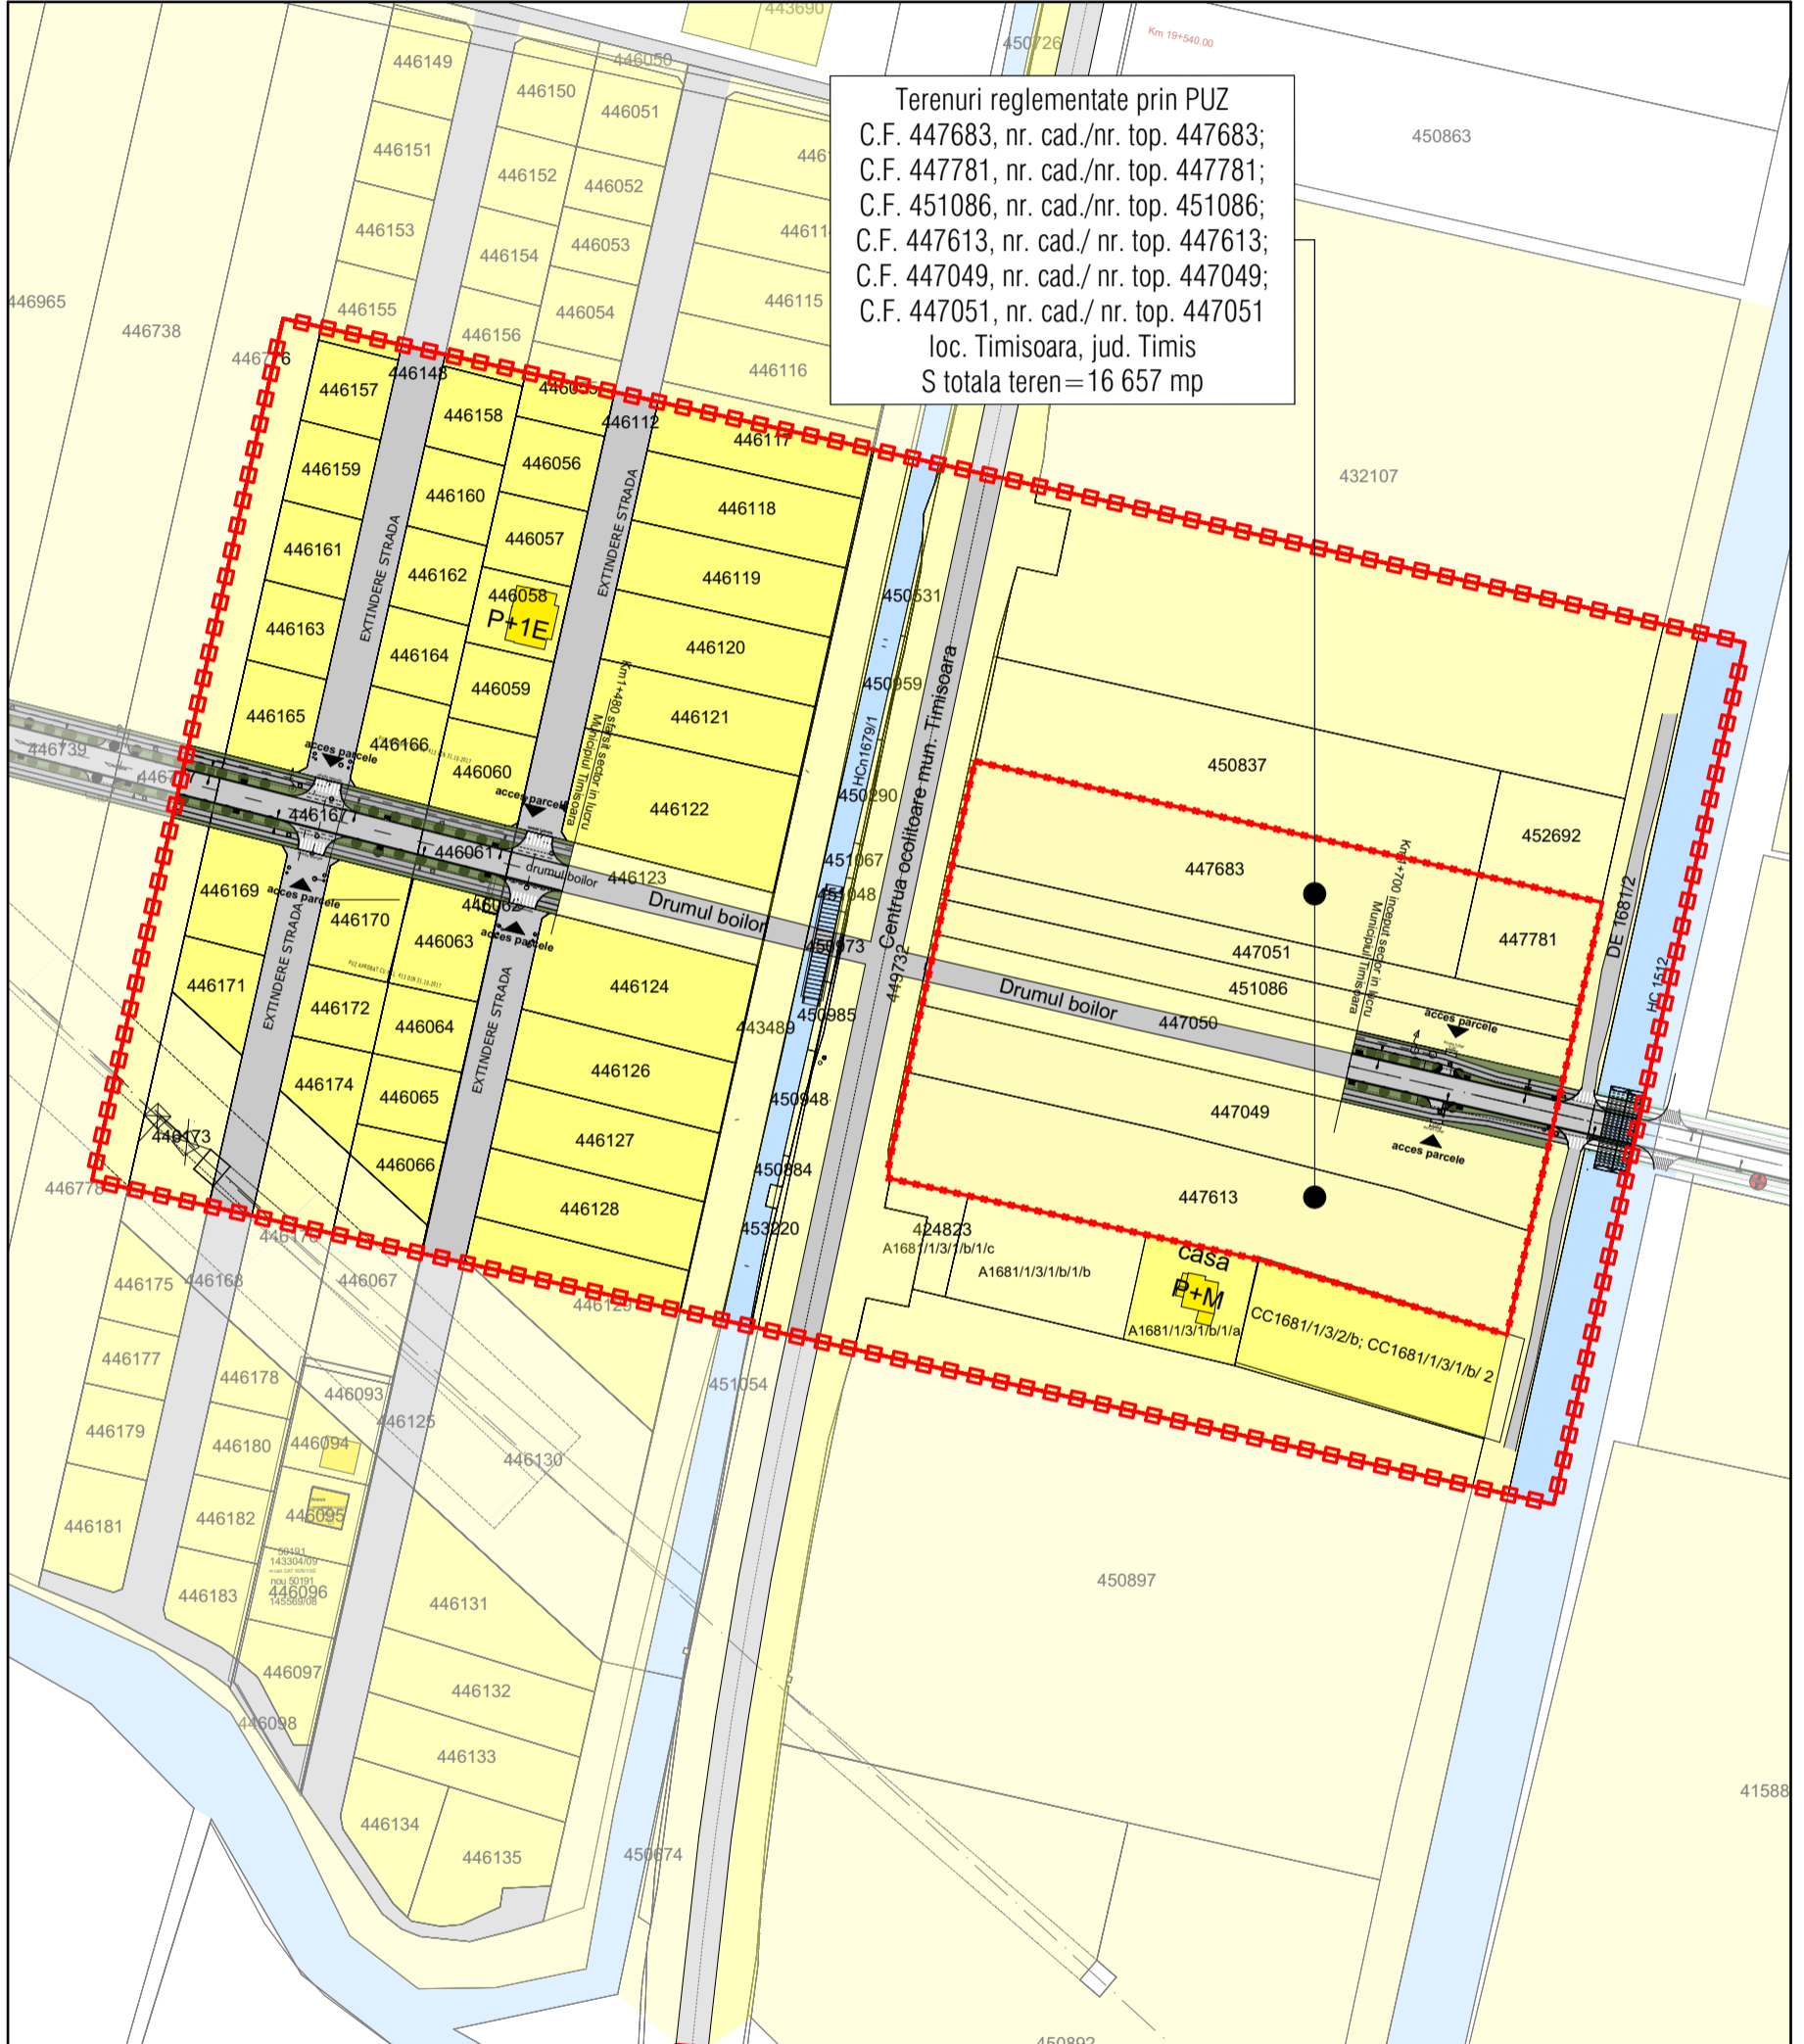

Terenuri reglementate prin PUZ  
C.F. 447683, nr. cad./nr. top. 447683;  
C.F. 447781, nr. cad./nr. top. 447781;  
C.F. 451086, nr. cad./nr. top. 451086;  
C.F. 447613, nr. cad./ nr. top. 447613;  
C.F. 447049, nr. cad./ nr. top. 447049;  
C.F. 447051, nr. cad./ nr. top. 447051  
loc. Timisoara, jud. Timis  
S totala teren= 16 657 mp

Verificator - Nume		Semnatura	Cerinta	Referat / Expertiza Nr. Data
<b>s.c. ACTINGREEN s.r.l.</b> J35/2129/04.11.2009 Str. Cosminului nr. 7, Timișoara ,				<b>Beneficiar:</b> CHIS LUCIAN, CHIS ELENA, EREMIA MIREL LIVIU, EREMIA DANIELA
SPECIFICATIE		NUME	SEMNTATURA	Scara: 1:2000  Data: Oct. 2022  <b>Titlul proiectului:</b> ZONA CU FUNCTIUNI MIXTE - SERVICII, COMERT, LOCUINTE COLECTIVE SI LOCUINTE INDIVIDUALE. <b>Amplasament:</b> C.F. 447683, nr. cad./nr. top. 447683; C.F. 447781, nr. cad./nr. top. 447781; C.F. 451086, nr. cad./nr. top. 451086; C.F. 447613, nr. cad./ nr. top. 447613; C.F. 447049, nr. cad./ nr. top. 447049; C.F. 447051, nr. cad./ nr. top. 447051 loc. Timisoara, jud. Timis
ȘEF PROIECT		Arh. R. Pascu		
PROIECTAT		Arh. R. Pascu		
DESENAT		Arh. R. Pascu		
				<b>Pr.nr.</b> 291/2022  <b>Faza:</b> A.O. P.U.Z.  <b>Titlul planșei:</b> STUDIU DE CVARTAL Pl. Nr. U02