
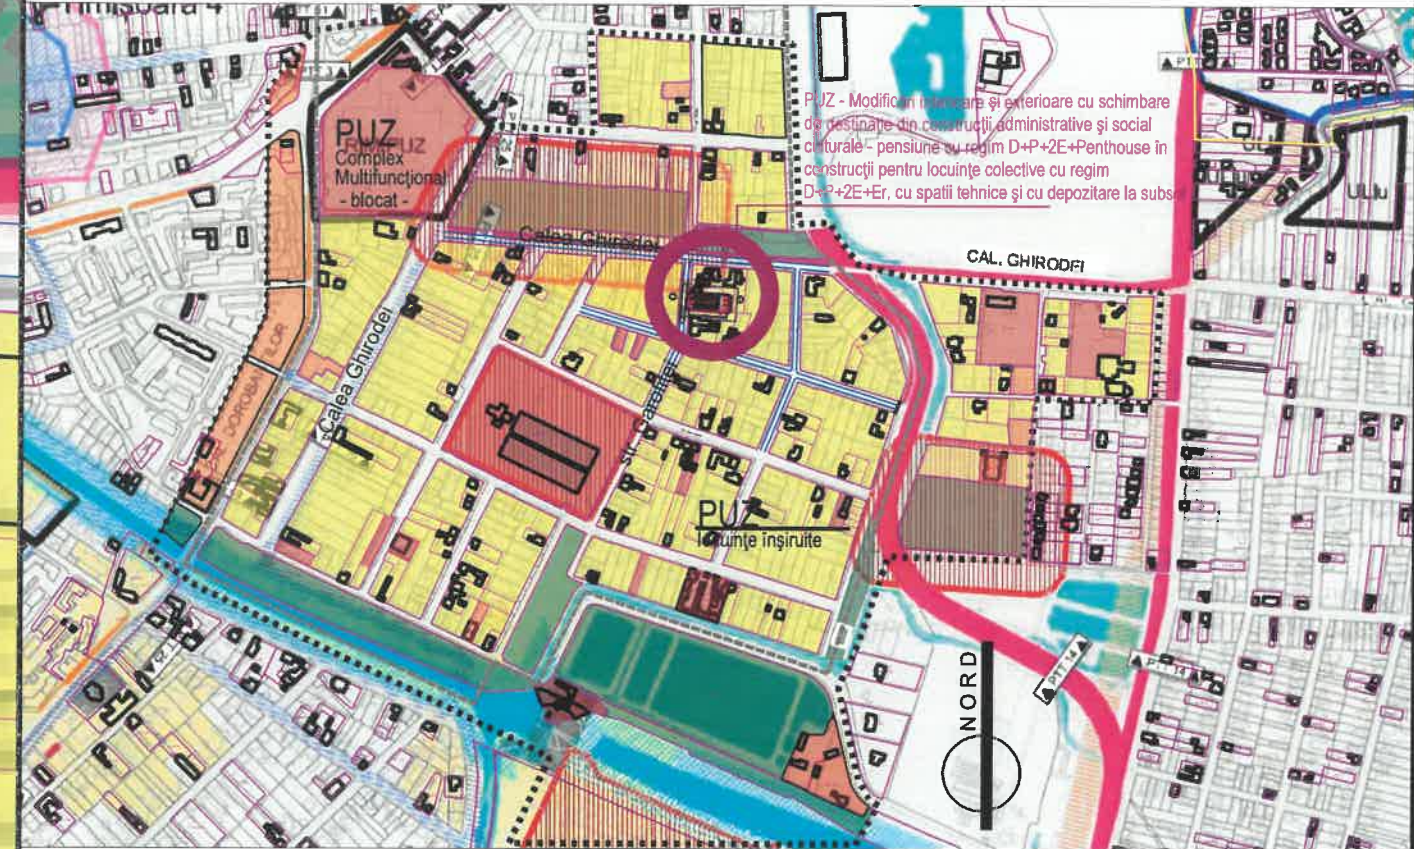


PLAN URBANISTIC ZONAL

Modificări interioare și exterioare cu schimbare de destinație din construcții administrative și social culturale - pensiune cu regim D+P+2E+Penthouse în construcții pentru locuințe colective cu regim D+P+2E+Er, cu spații tehnice și cu depozitare la subsol

- SITUAȚIA EXISTENTĂ -

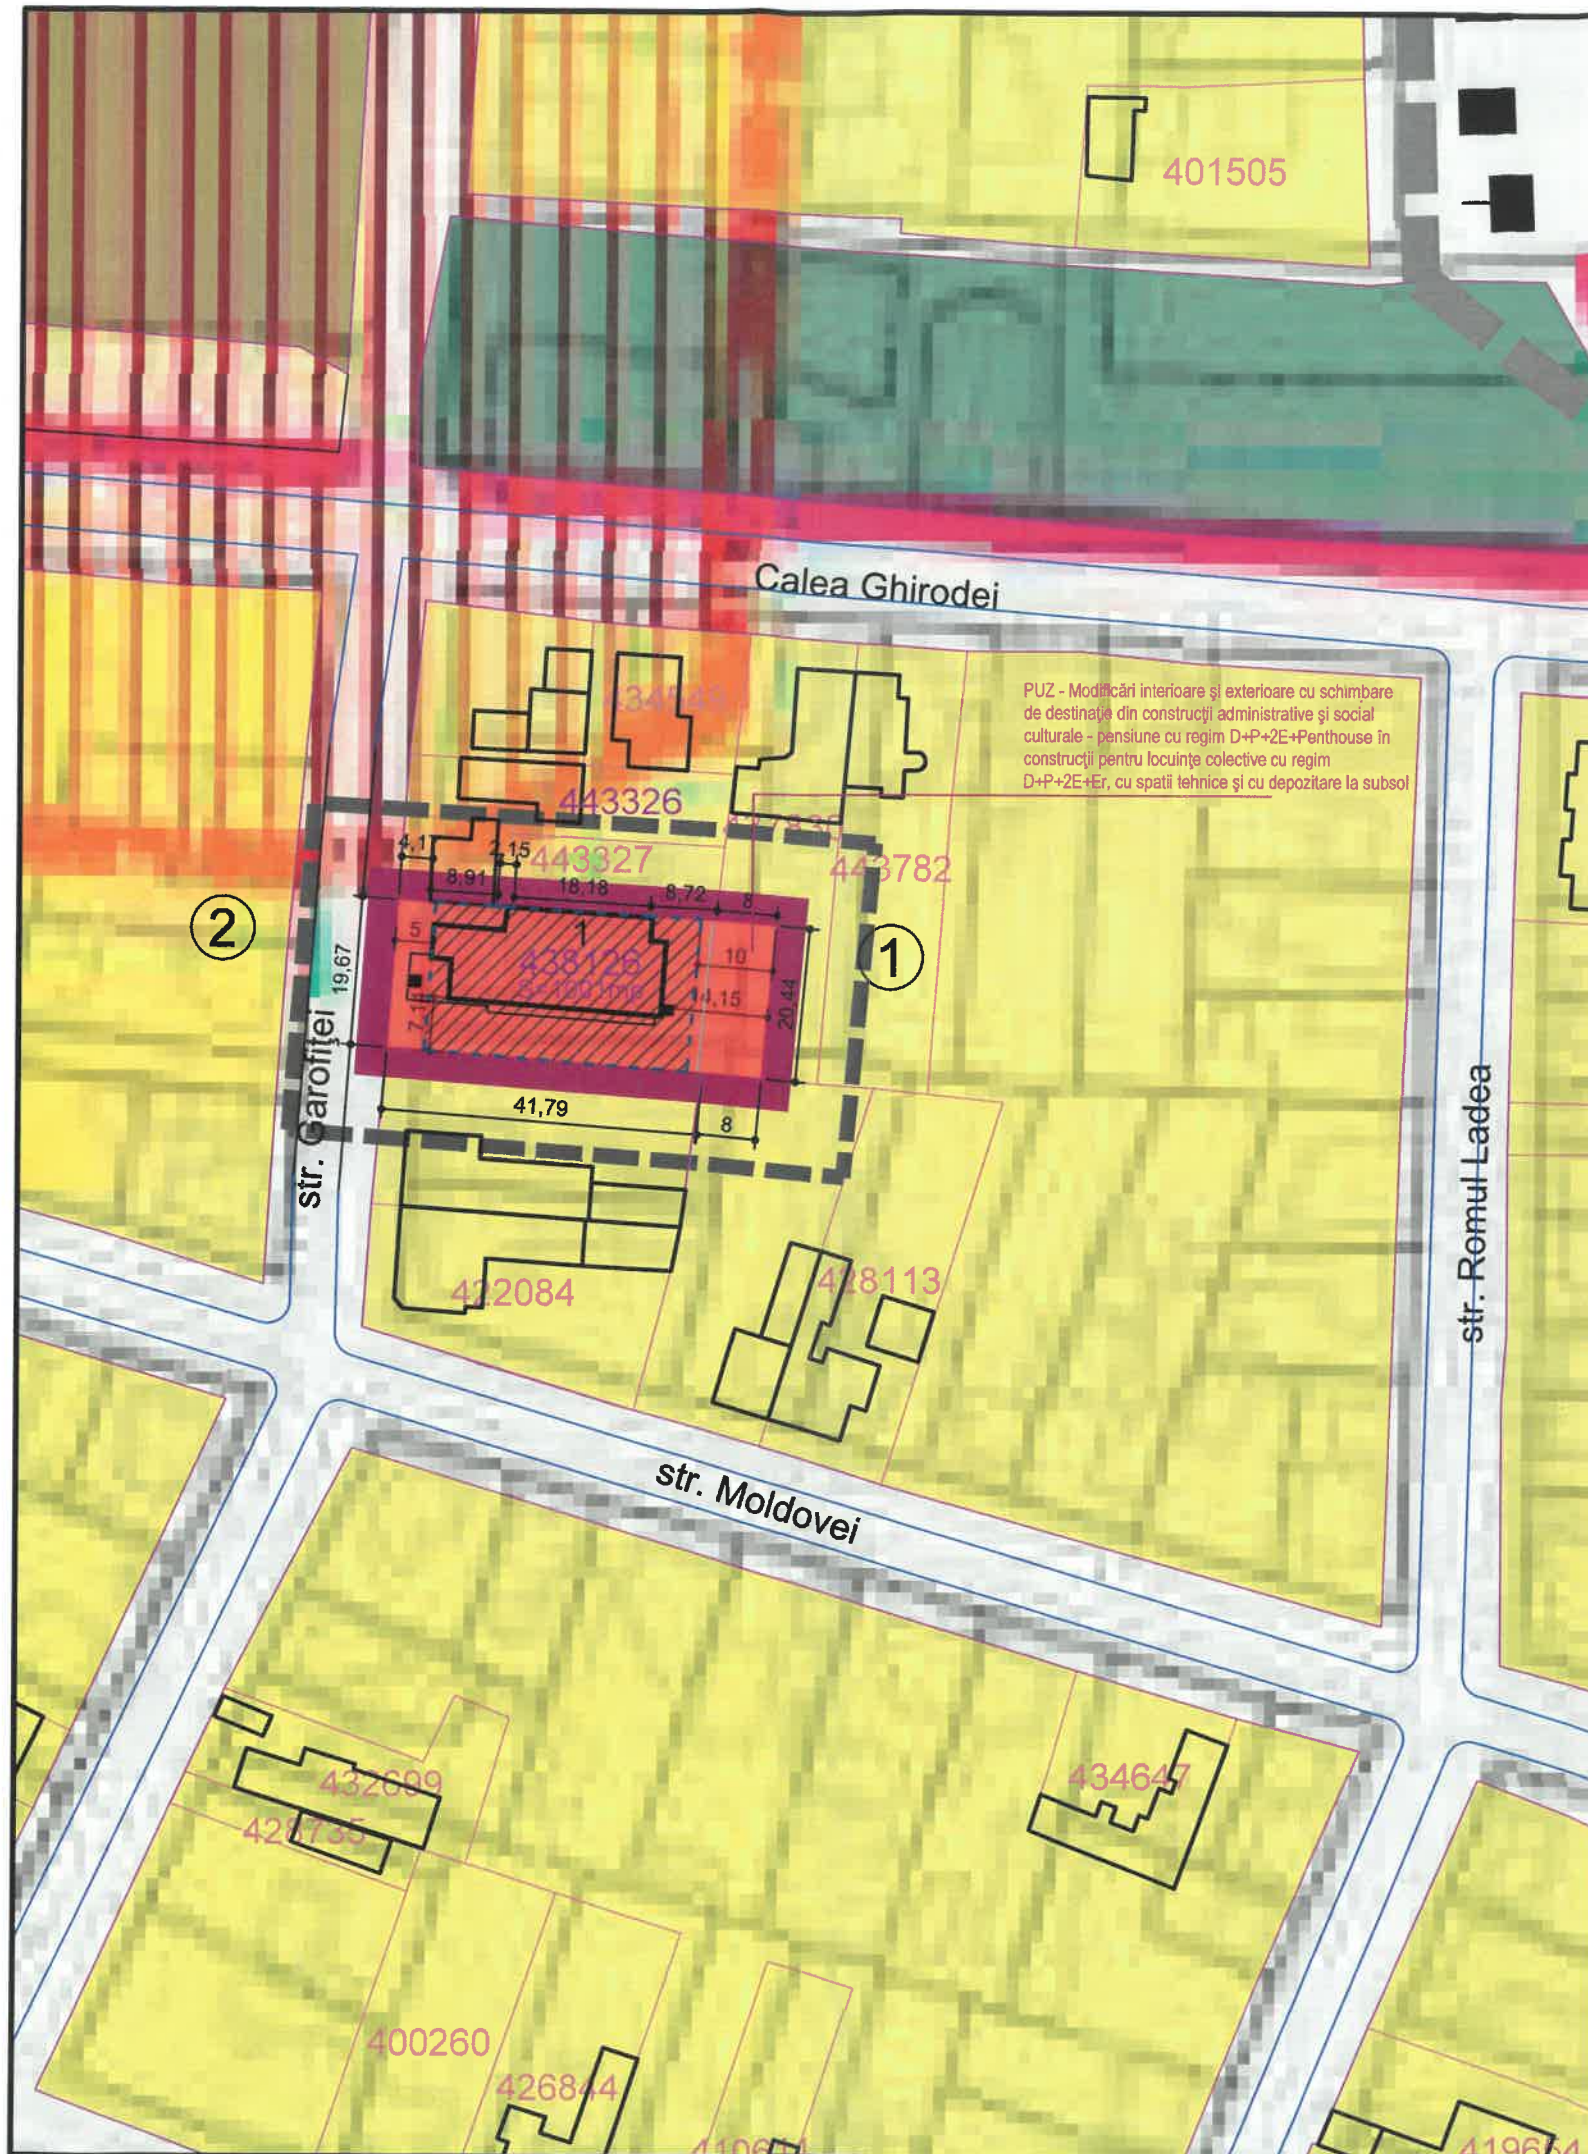

ÎNCADRARE ÎN NOUL PUG / ZONA STUDIATĂ S.C. 1:10000

LEGENDĂ:

- LOCUINȚE PENTRU MAXIMUM 2 FAMILII
- INSTITUȚII PUBLICE ȘI SERVICII
- ZONĂ VERDE
- LIMITĂ P.U.Z.
- ZONA STUDIATĂ PRIN P.U.Z.

Daniel-Ar. GUTU
 arhitect
 Nr. 5498

ORDINUL ARHITECTILOR
 DIN ROMANIA
 5498
Vlad TRIF
 Arhitect
 cu drept de semnătură

		BENEFICIAR: S.C. BUSINESS SYNERGY S.R.L.	Proiect Nr: 50/2021
135/1151/2021 43939146 Timișoara, str. Moise Doboșan 5 tel: (+4)0374034474, (+4)0744426001, e-mail: atur.studio.design@gmail.com		PUZ - Modificări interioare și exterioare cu schimbare de destinație din construcții administrative și social culturale - pensiune cu regim D+P+2E+Penthouse în construcții pentru locuințe colective cu regim D+P+2E+Er, cu spații tehnice și cu depozitare la subsol	
Șef Proiect	arh. VLAD TRIF	SCARA:	FAZA:
Proiectat	arh. VLAD TRIF	1:1000	AVIZE
Desenat	arh. VLAD TRIF	DATA:	Nr. Planșa
Coord. Urb.	arh. DANIEL GUTU	Feb. 2022	U03
		TITLU PLANȘA:	
		SITUAȚIA EXISTENTĂ	