


PLAN URBANISTIC ZONAL
Faza - AVIZ DE OPORTUNITATE

Zona cu functiuni mixte - servicii, comert, locuinte colective si locuinte individuale

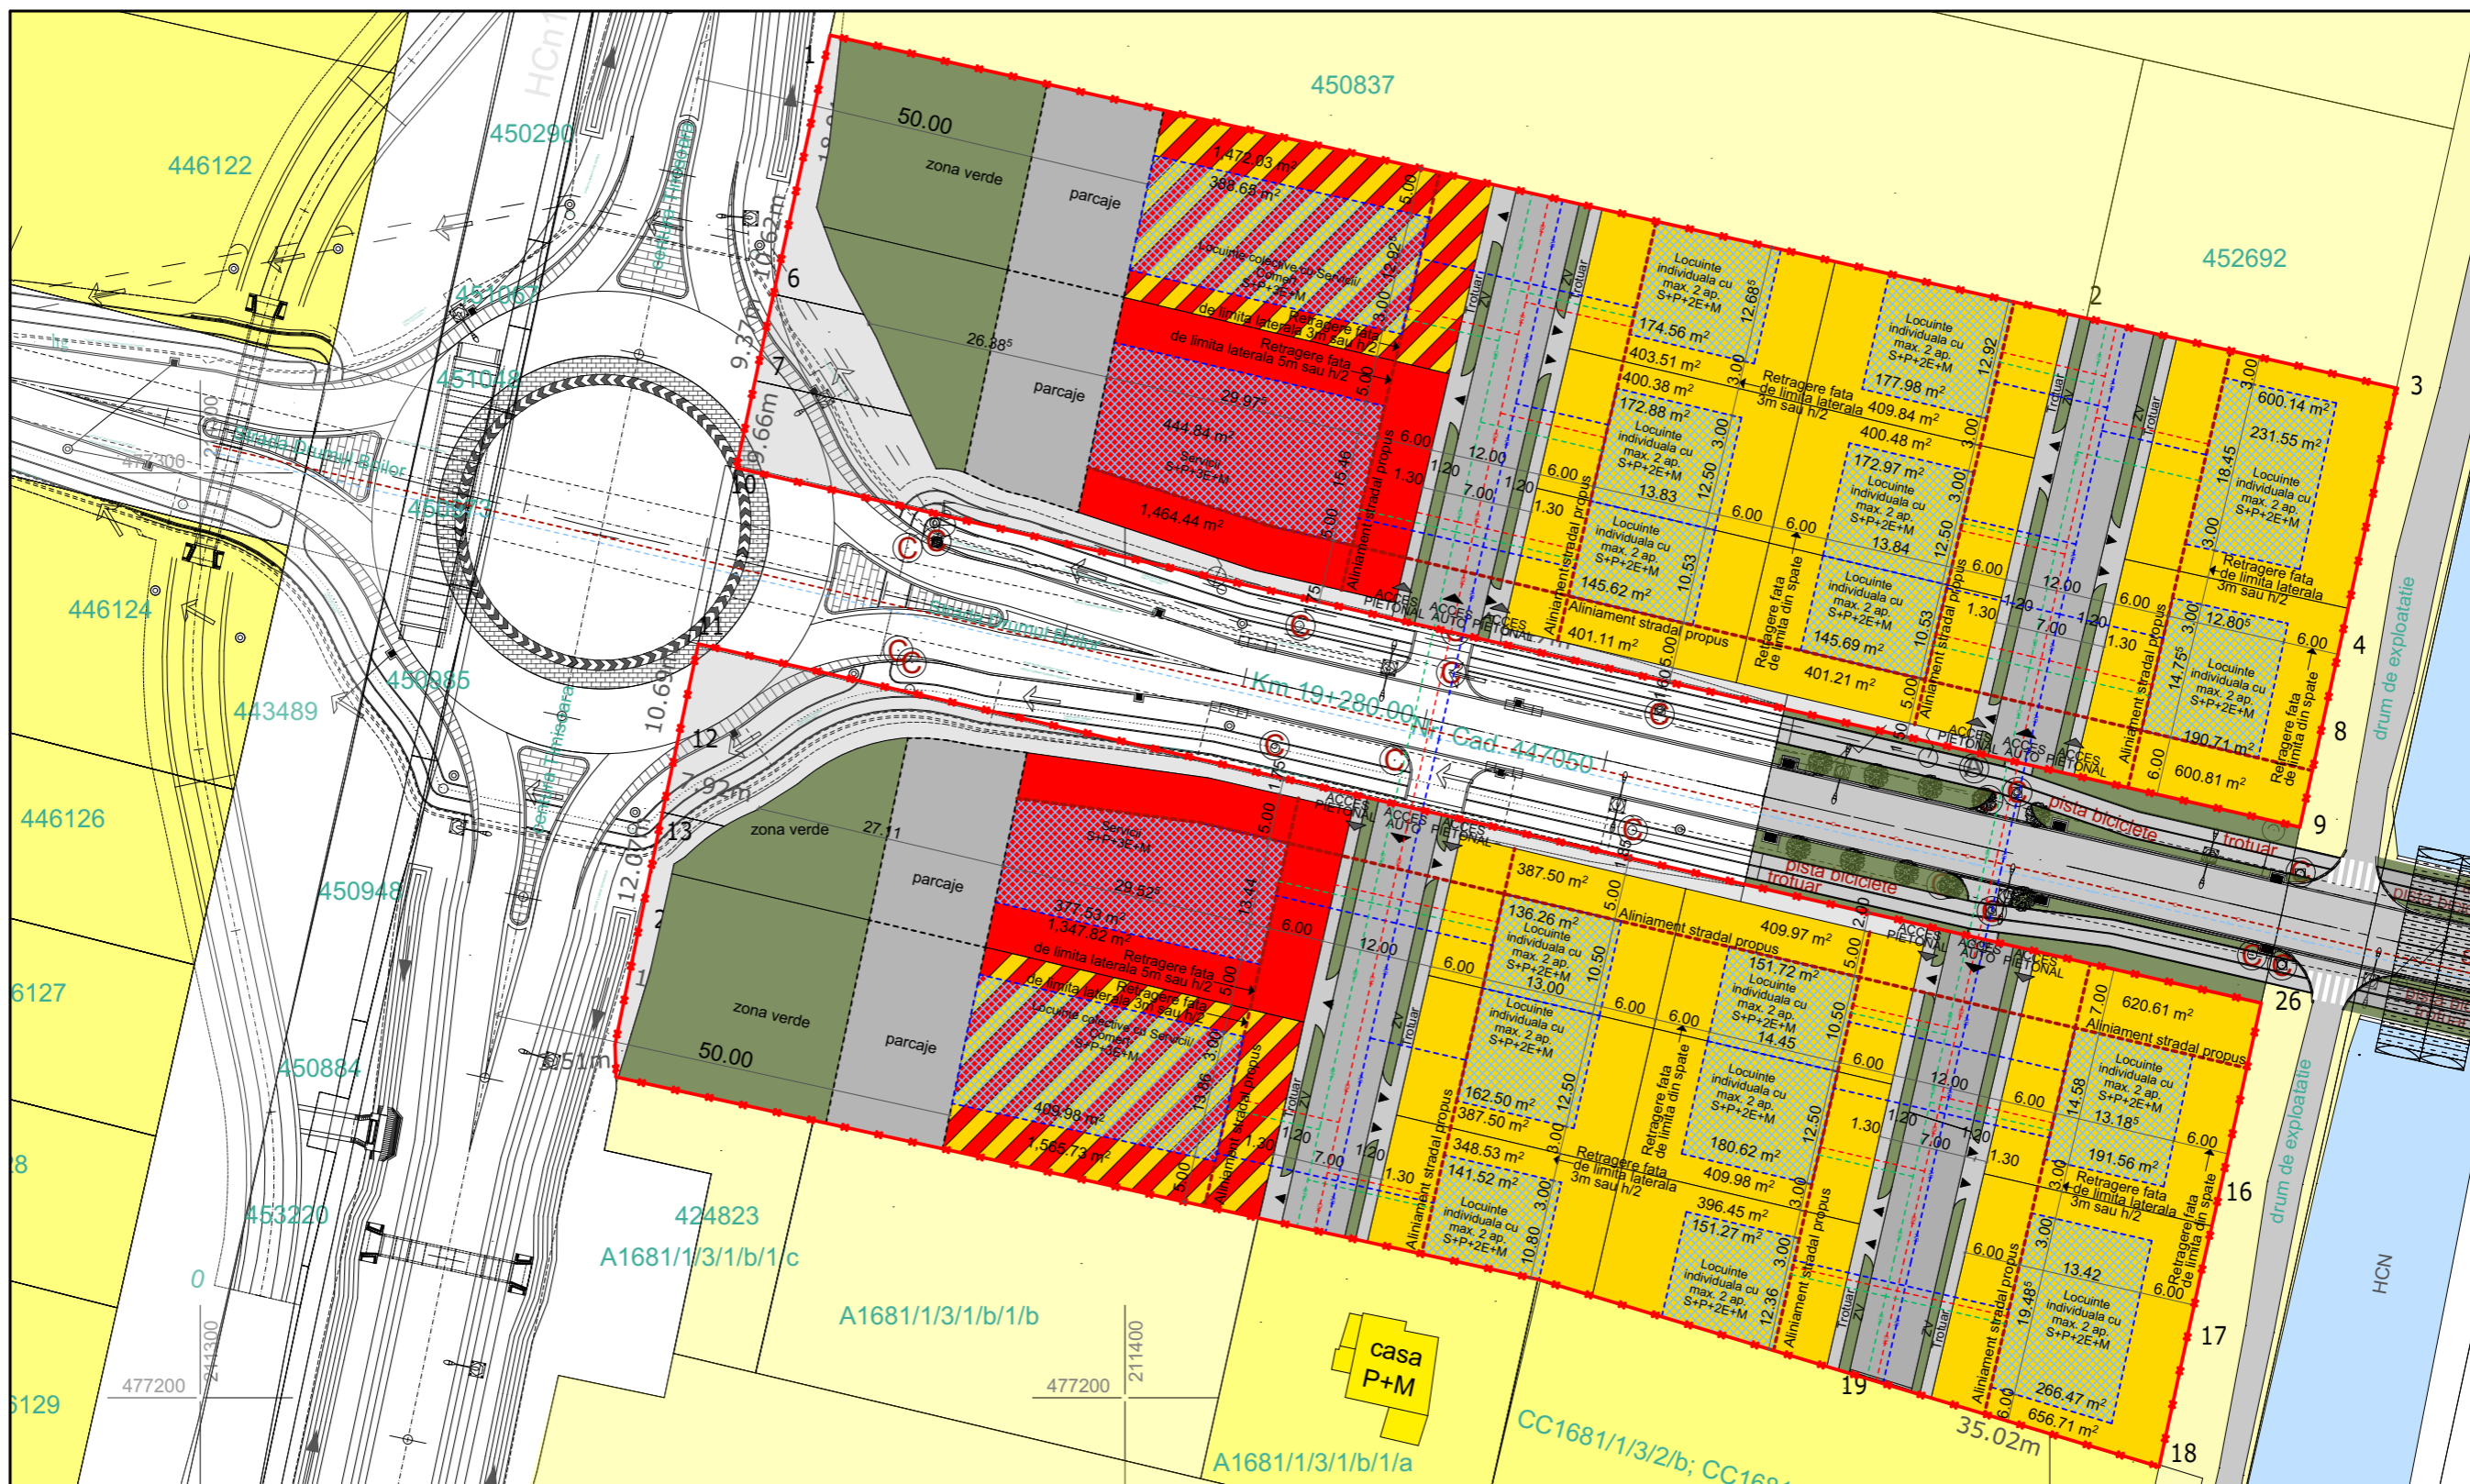

LEGENDĂ

- A — retea de apa stradala existenta
- C — canalizare stradala existenta
- AR — retea de apa propusa
- CM — retea de canalizare menajera propusa
- CPI — canalizare pluviala impura propusa

| | | | | | | | |
|--------------------|---------------|-----------|-----------|---------|--|---|--|
| Verificator - Nume | | Semnatura | | Cerinta | | Referat / Expertiza Nr. Data | |
| | | | | | | Beneficiar: CHIS LUCIAN, CHIS ELENA, EREMI MIREL LIVIU, EREMI DANIELA | |
| | | | | | | Pr.nr. 291/2022 | |
| | | | | | | Titlul proiectului: ZONA CU FUNCTIUNI MIXTE - SERVICII, COMERT, LOCUINTE COLECTIVE SI LOCUINTE INDIVIDUALE. | |
| | | | | | | Amplasament: C.F. 447683, nr. cad./nr. top. 447683; C.F. 447781, nr. cad./nr. top. 447781; C.F. 451086, nr. cad./nr. top. 451086; C.F. 447613, nr. cad./nr. top. 447613; C.F. 447049, nr. cad./nr. top. 447049; C.F. 447051, nr. cad./nr. top. 447051 loc. Timisoara, jud. Timis | |
| | | | | | | Faza: A.O. P.U.Z. | |
| | | | | | | Titlul planșei: REGLEMENTARI EDILITARE | |
| | | | | | | Pl. Nr. U05 | |
| SPECIFICATIE | NUME | SEMNATURA | Scara | | | | |
| ȘEF PROIECT | Ing. H. Pascu | | 1:750 | | | | |
| PROIECTAT | Ing. H. Pascu | | Data: | | | | |
| DESENAT | Ing. H. Pascu | | Oct. 2022 | | | | |