
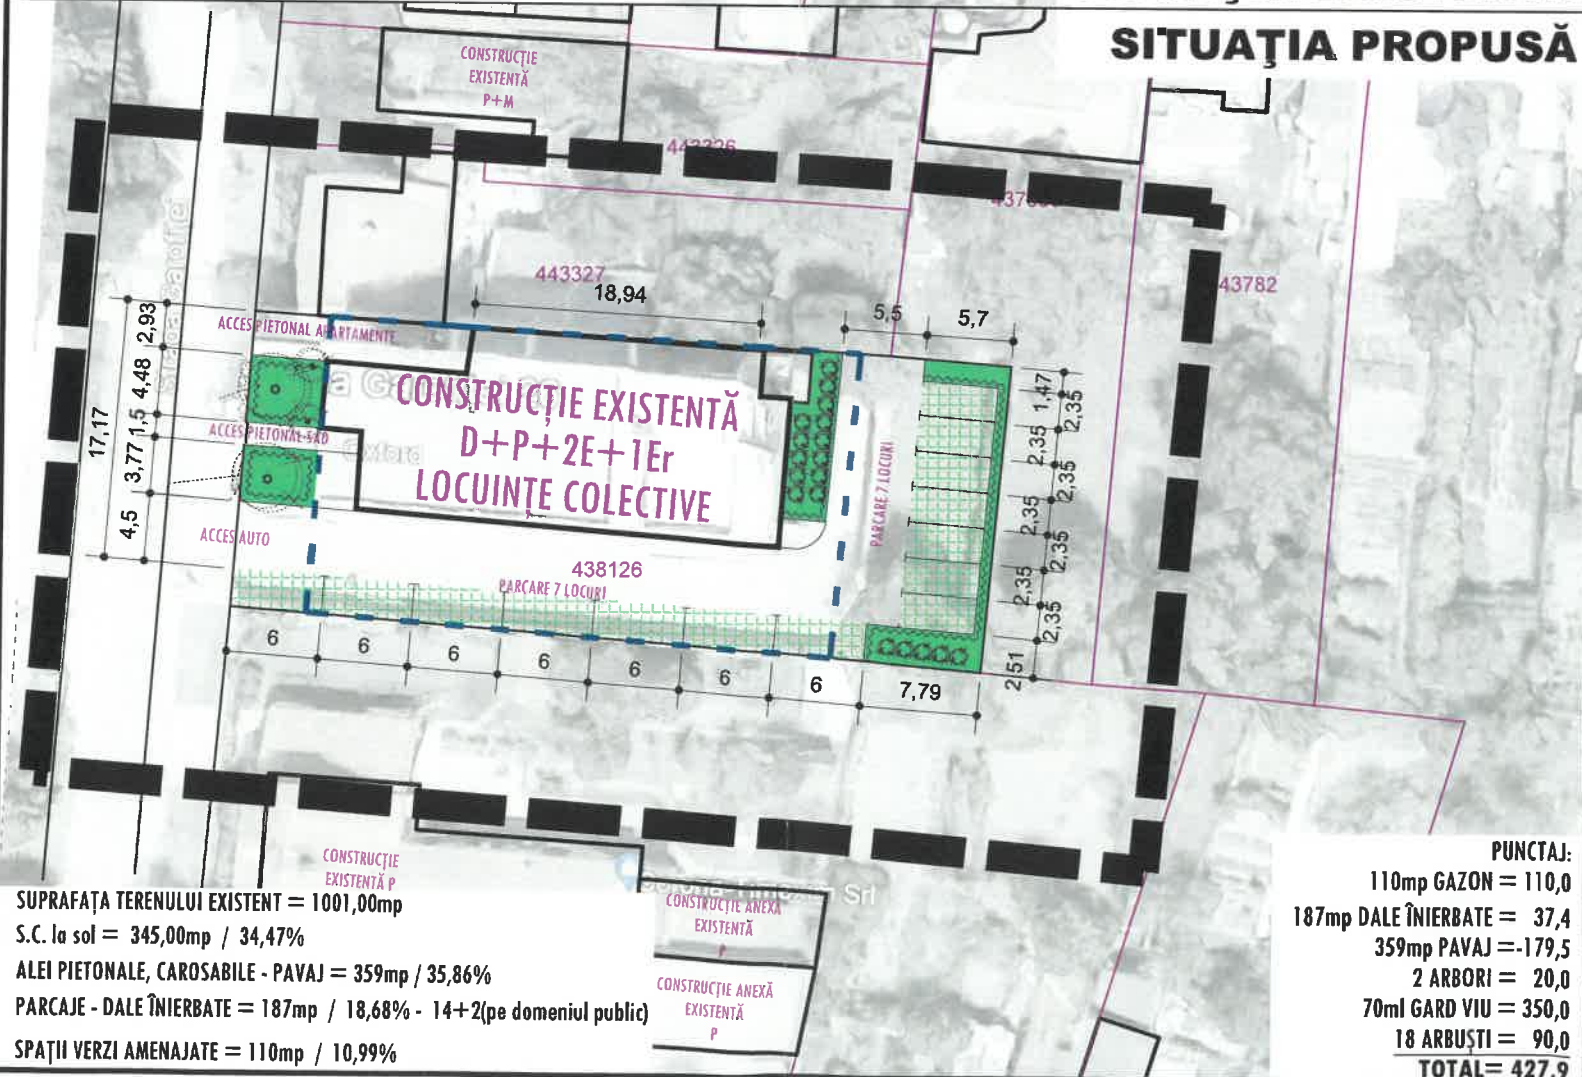


# PLAN URBANISTIC ZONAL

Modificări interioare și exterioare cu schimbare de destinație din construcții administrative și social culturale - pensiune cu regim D+P+2E+Penthouse în construcții pentru locuințe colective cu regim D+P+2E+Er, cu spații tehnice și cu depozitare la subsol

## - MOBILARE PARCELĂ -

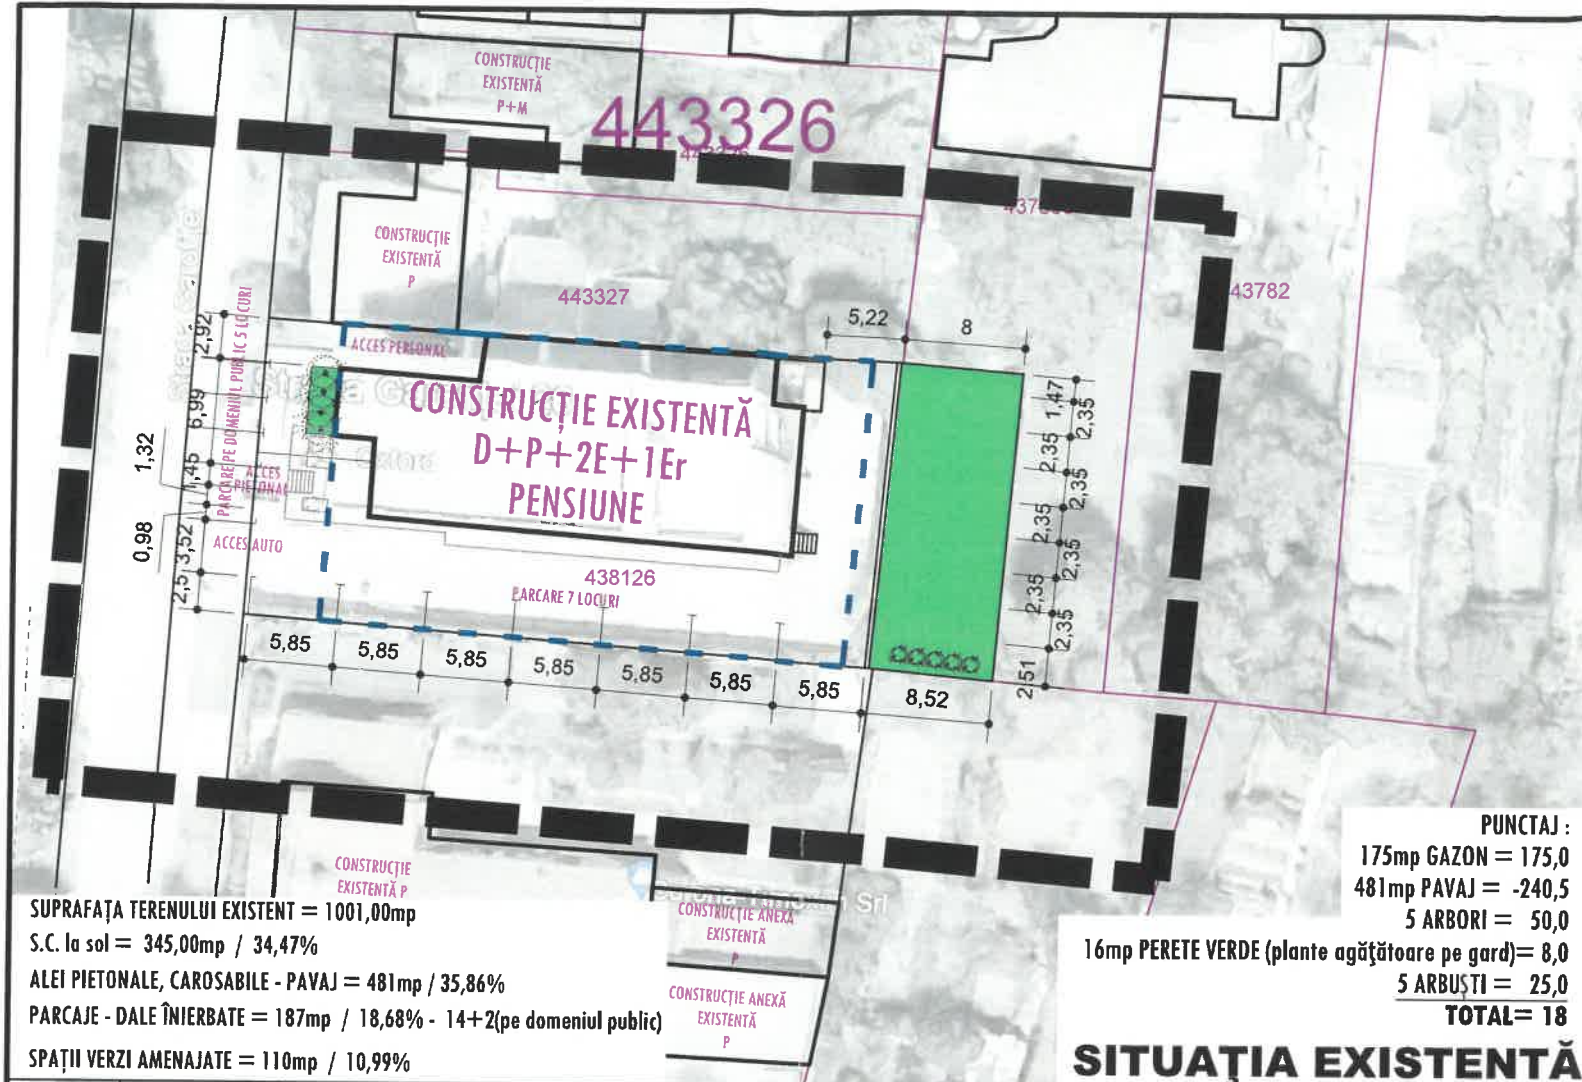

<b>te draw . build</b> <small>135/1151/2021 49939146 Timișoara, str. Moise Dobojan 5                  tel: (+4)0374034474, (+4)0744426001, e-mail: alur.studio.design@gmail.com</small>		<b>BENEFICIAR:</b> S.C. BUSINESS SYNERGY S.R.L.	Proiect Nr: 50/2021
<b>Șef Proiect</b> arh. VLAD TRIF	<b>SCARA:</b> 1:500	PUZ - Modificări interioare și exterioare cu schimbare de destinație din construcții administrative și social culturale - pensiune cu regim D+P+2E+Penthouse în construcții pentru locuințe colective cu regim D+P+2E+Er, cu spații tehnice și cu depozitare la subsol	<b>FAZA:</b> AVIZE
<b>Proiectat</b> arh. VLAD TRIF	<b>DATA:</b> Feb. 2022	AMPLASAMENT: MUN. TIMIȘOARA, JUD. TIMIȘ, PARCELA 438126	Nr. Planșa U06
<b>Desenat</b> arh. VLAD TRIF	<b>TITLU PLANȘA:</b> MOBILARE URBANĂ		
<b>Coord. Urb.</b> arh. DANIEL GUTU			