


PLAN URBANISTIC ZONAL Faza - AVIZ DE OPORTUNITATE

Zona cu functiuni mixte - servicii, comert, locuinte colective si locuinte individuale

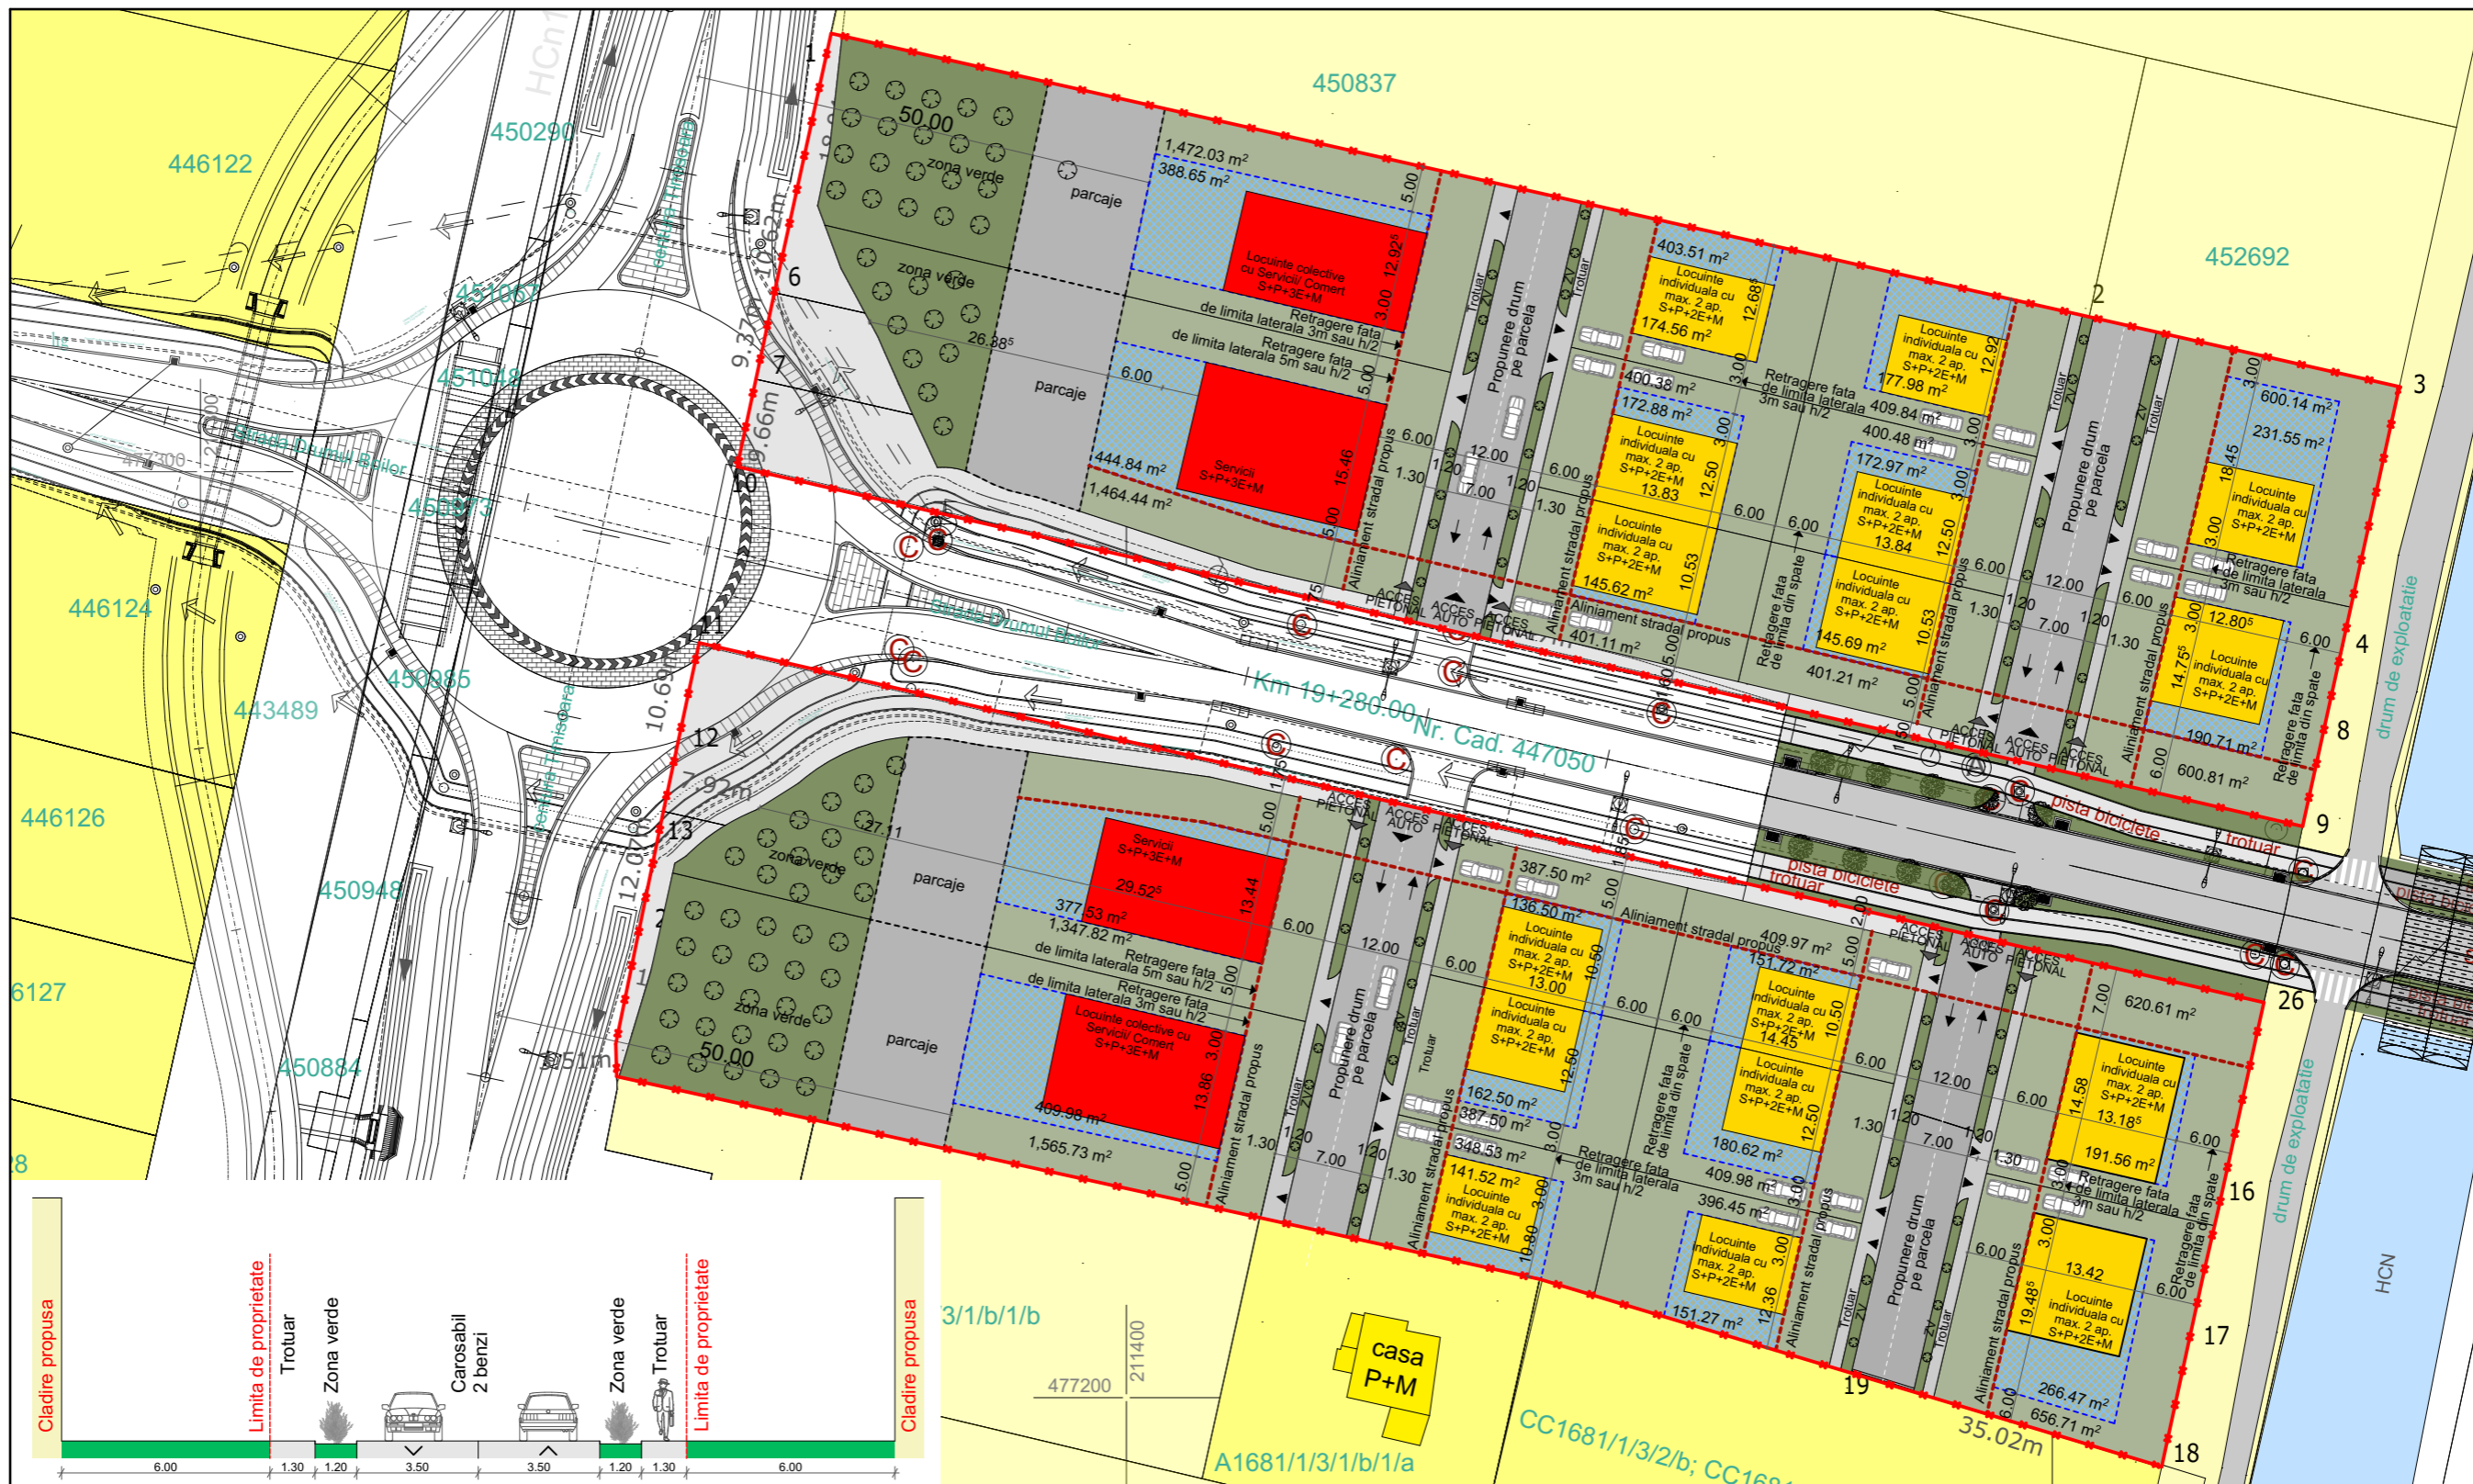

LEGENDĂ :

LIMITE

- ✂ ZONĂ REGLEMENTATĂ
- DELIMITARE PARCELE
- - - ALINIAMENT STRADAL
- REGIM DE ÎNĂLȚIME**
- S+P+2E+M/ S+P+3E+M
- ACCES AUTO ACCES PIETONAL

DESTINAȚIE TERENURI

- LOCUINȚE INDIVIDUALE CU MAX. 2 APARTAMENTE
- SERVICII
- LOCUINȚE COLECTIVE CU FUNCȚIUNI COMPLEMENTARE
- SPAȚII VERZI ȘI DE ALINIAMENT STRADAL
- AGRICOL / ARABIL
- PARCAJ, ALEI PIETONALE
- CAROSABIL
- CANAL APA HCN
- ZONA DE IMPLEMENTARE, CLADIRILOR
- TEREN AFECTAT DE REALIZAREA VIITOAREI GIRATII

	Semnatura	Cerinta	Referat / Expertiza Nr. Data
Verificator - Nume	Semnatura	Cerinta	Referat / Expertiza Nr. Data
s.c. ACTINGREEN s.r.l.			
J35/2129/04.11.2009 Str. Cosminului nr. 7, Timișoara,			
Beneficiar:			Pr.nr.
CHIS LUCIAN, CHIS ELENA, EREMIĂ MIREL LIVIU, EREMIĂ DANIELA			291/2022
Titlul proiectului:	SPECIFICATIE	NUME	SEMNATURA
ZONA CU FUNCȚIUNI MIXTE - SERVICII, COMERT, LOCUINȚE COLECTIVE ȘI LOCUINȚE INDIVIDUALE.	ȘEF PROIECT	Arh. R. Pascu	Scara
Amplasament:	PROIECTAT	Arh. R. Pascu	1:750
C.F. 447683, nr. cad./nr. top. 447683; C.F. 447781, nr. cad./nr. top. 447781; C.F. 451086, nr. cad./nr. top. 451086; C.F. 447613, nr. cad./nr. top. 447613; C.F. 447049, nr. cad./nr. top. 447049; C.F. 447051, nr. cad./nr. top. 447051 loc. Timișoara, jud. Timiș	DESENAT	Arh. R. Pascu	Data:
Titlul planșei: PLAN MOBILARE			Oct. 2022
Pi. Nr. U06			Faza: A.O. P.U.Z.