


PLAN URBANISTIC ZONAL Faza - AVIZ DE OPORTUNITATE

Zona cu functiuni mixte - servicii, comert, locuinte colective si locuinte individuale

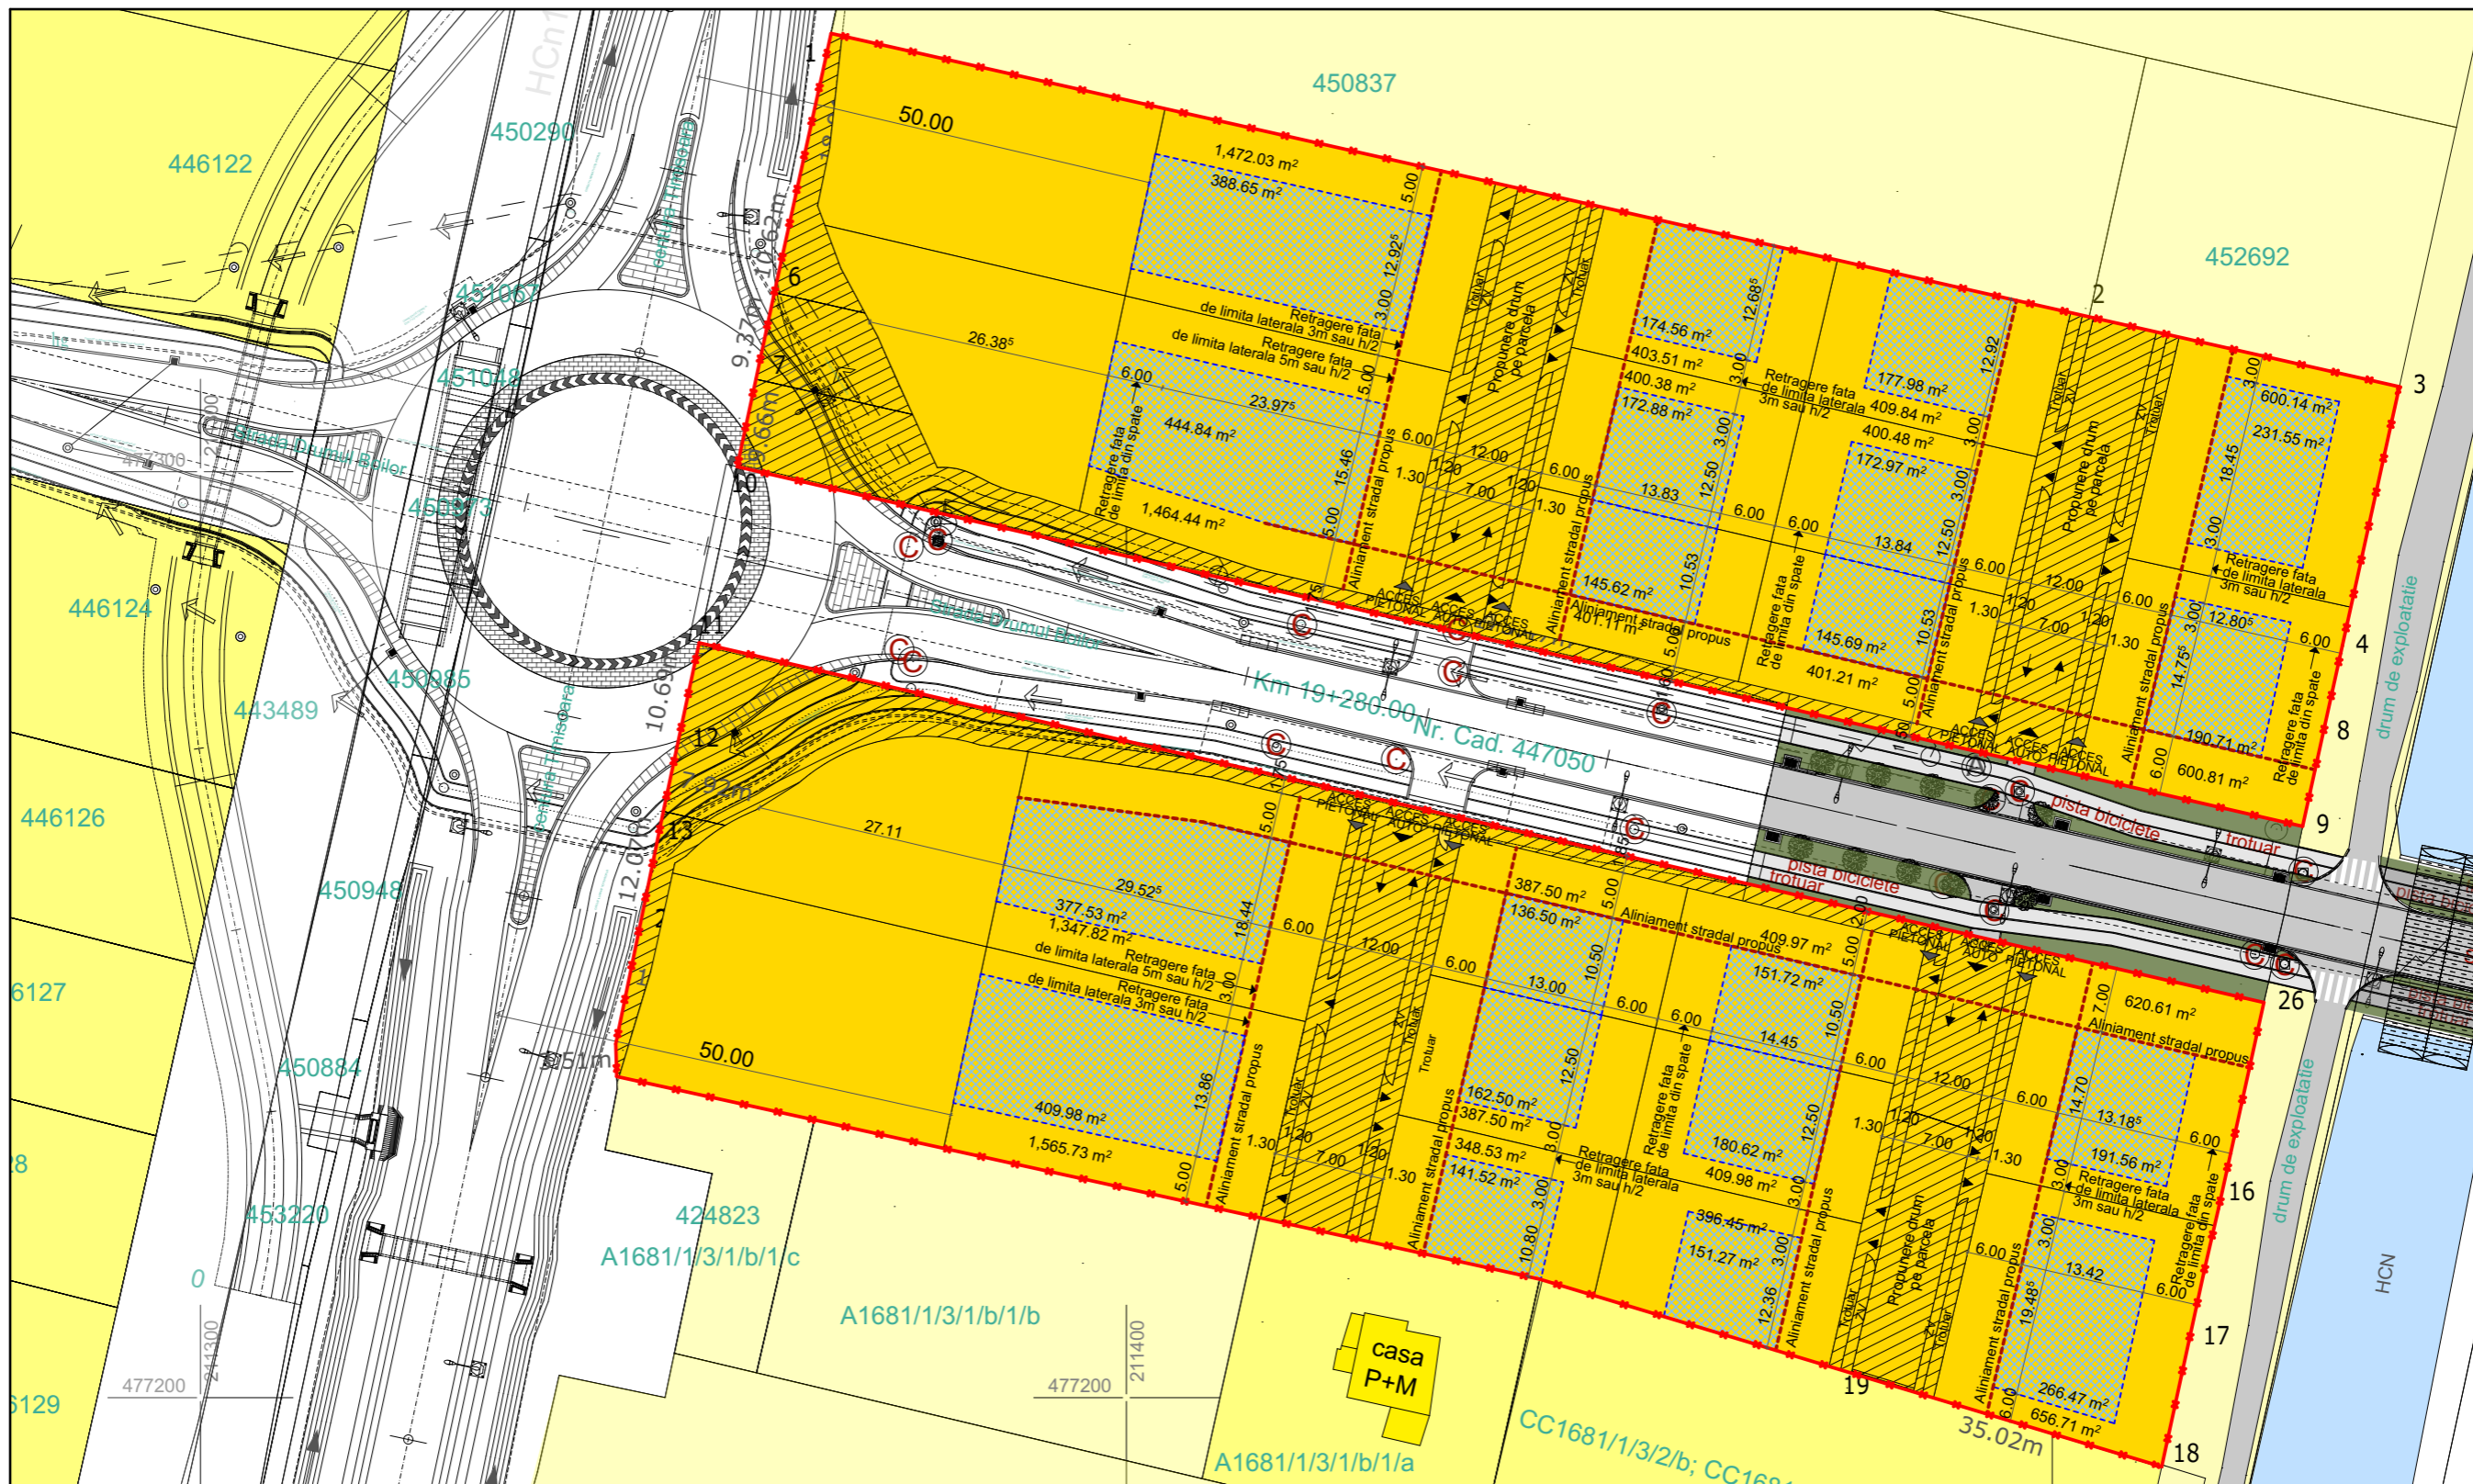

- Proprietate privata a persoanelor fizice sau juridice
- Terenuri ce se intentioneaza a fi trecute in domeniul public

BILANT	EXISTENT	PROBUS	PROCENT
TEREN	16 657 MP	13 078.23 MP	78.52%
Circulatii - drumuri auto, pietonale	0 MP	2.224,24 MP	13.35%
Zona prevazuta pentru giratie	0 MP	1.354,53 MP	08.13%

C.F. 447683, nr. cad./nr. top. 447683; C.F. 447781, nr. cad./nr. top. 447781; C.F. 451086, nr. cad./nr. top. 451086; C.F. 447613, nr. cad./nr. top. 447613; C.F. 447049, nr. cad./nr. top. 447049; C.F. 447051, nr. cad./nr. top. 447051 loc. Timisoara, jud. Timis
S totala teren = 16 657 mp

Verificator - Nume	Semnatura	Cerinta	Referat / Expertiza Nr. Data
s.c. ACTINGREEN s.r.l. J35/2129/04.11.2009 Str. Cosminului nr. 7, Timisoara ,			Beneficiar: CHIS LUCIAN, CHIS ELENA, EREMA MIREL LIVIU, EREMA DANIELA
SPECIFICATIE	NUME	SEMNTATURA	Scara
ŞEF PROIECT	Arh. R. Pascu		1:750
PROIECTAT	Arh. R. Pascu		Data:
DESEMAT	Arh. R. Pascu		Oct. 2022
			Titlul proiectului: ZONA CU FUNCTIUNI MIXTE - SERVICII, COMERT, LOCUINTE COLECTIVE SI LOCUINTE INDIVIDUALE. Amplasament: C.F. 447683, nr. cad./nr. top. 447683; C.F. 447781, nr. cad./nr. top. 447781; C.F. 451086, nr. cad./nr. top. 451086; C.F. 447613, nr. cad./nr. top. 447613; C.F. 447049, nr. cad./nr. top. 447049; C.F. 447051, nr. cad./nr. top. 447051 loc. Timisoara, jud. Timis
			Titlul planşei: OBIECTIVE DE UTILITATE PUBLICA Pl. Nr. U08
			Pr.nr. 291/2022 Faza: A.O. P.U.Z.